


Публичный сервитут для размещения и дальнейшей эксплуатации объекта электросетевого хозяйства
ВЛ-35кВ Угольная -Смордино 1 с отп., расположенная по адресу: Тульская область, МО г. Донской

(наименование объекта)

Схема расположения границ публичного сервитута

Основной лист

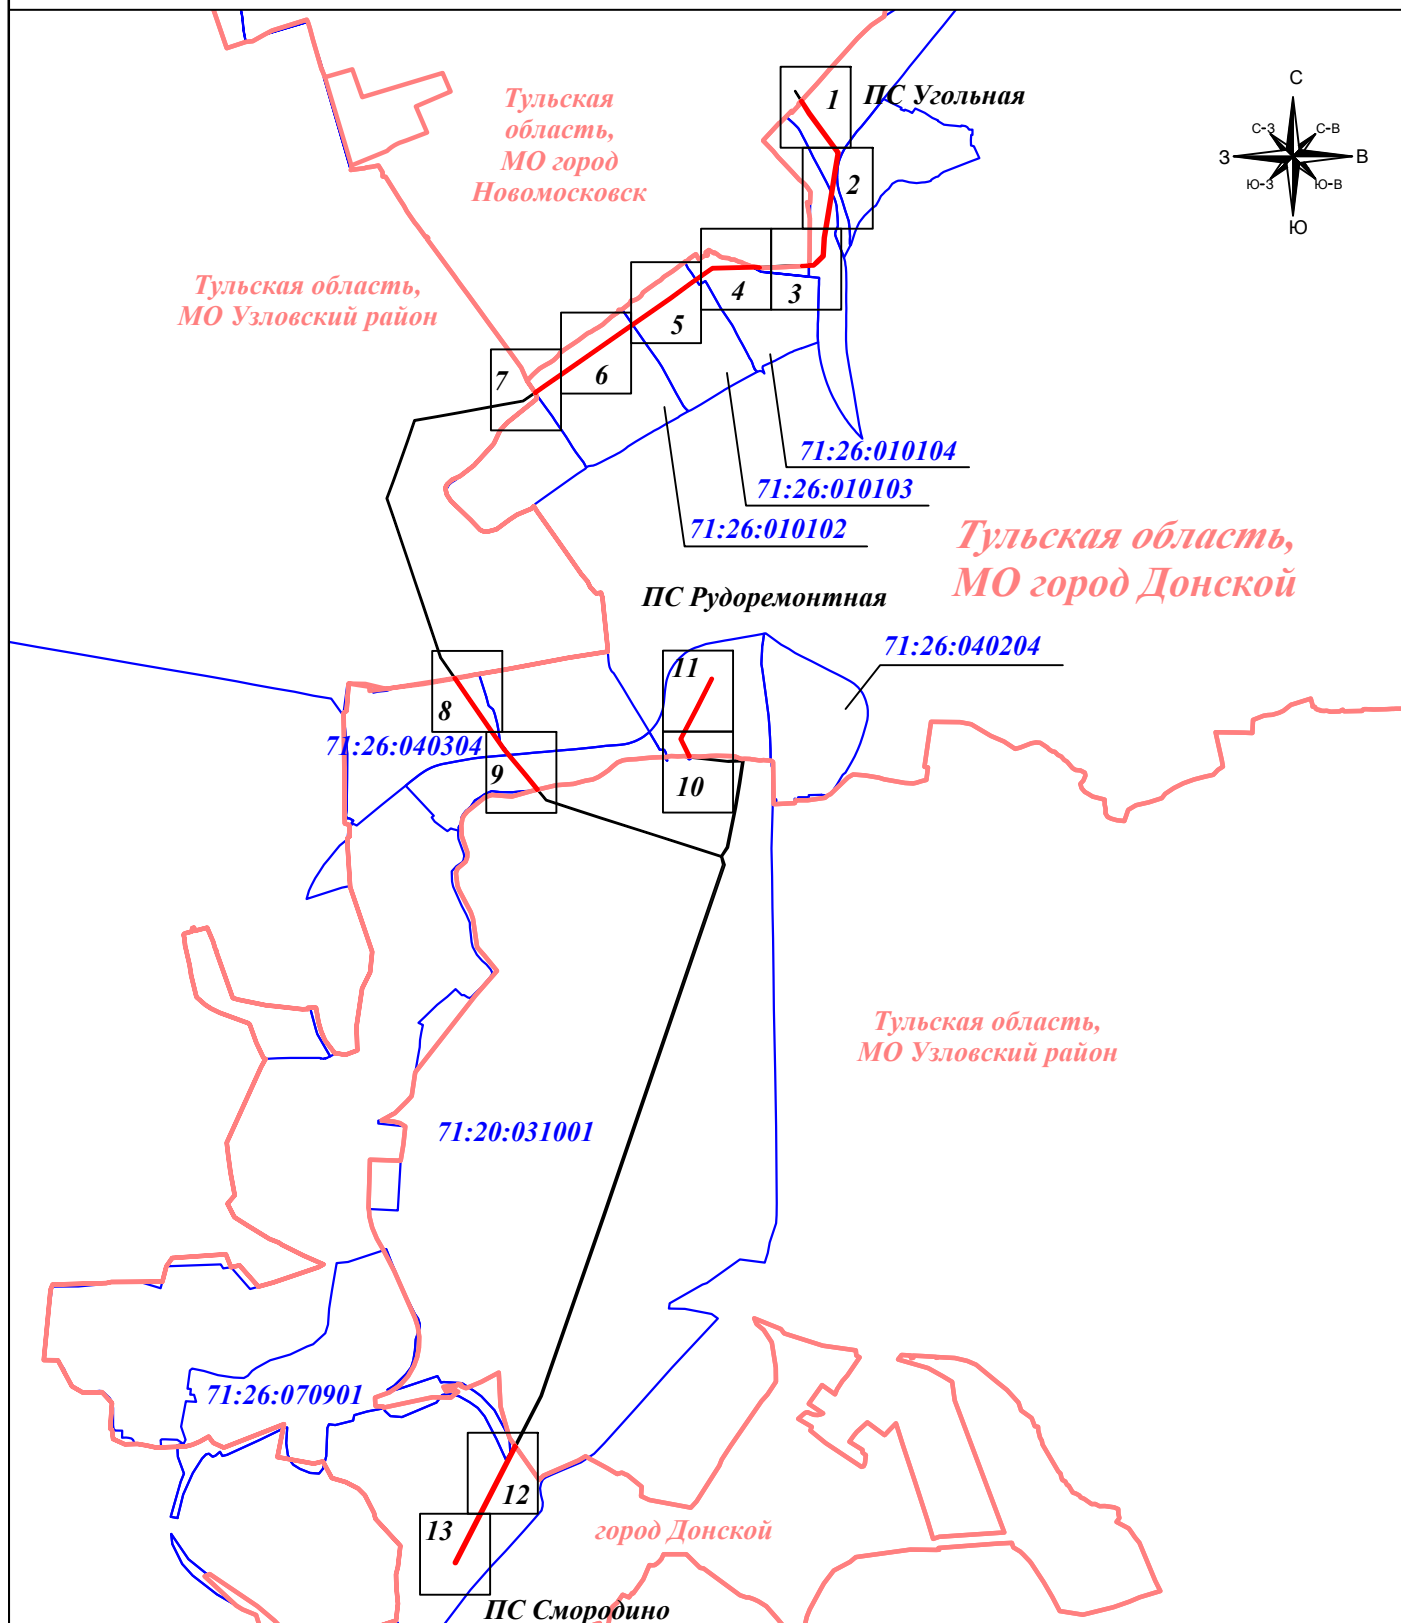

Масштаб 1: 40 000

Подпись



Тулников С.Г.

Дата: 30 июня 2024г.

Место для оттиска печати (при наличии) лица,
составившего описание местоположения границ объекта


Условные знаки и обозначения:

- 1 - характерная точка зоны публичного сервитута
- 11 - номер земельного участка
- 71:00:012345 - номер кадастрового квартала
- 9 - опора линии электропередачи.
- граница публичного сервитута
- граница земельного участка
- граница кадастрового квартала
- граница муниципального образования
- линия электропередачи

Публичный сервитут для размещения и дальнейшей эксплуатации объекта электросетевого хозяйства
ВЛ-35кВ Угольная -Смордино 1 с отп., расположенная по адресу: Тульская область, МО г. Донской
(наименование объекта)

Схема расположения границ публичного сервитута

Выносной лист №1

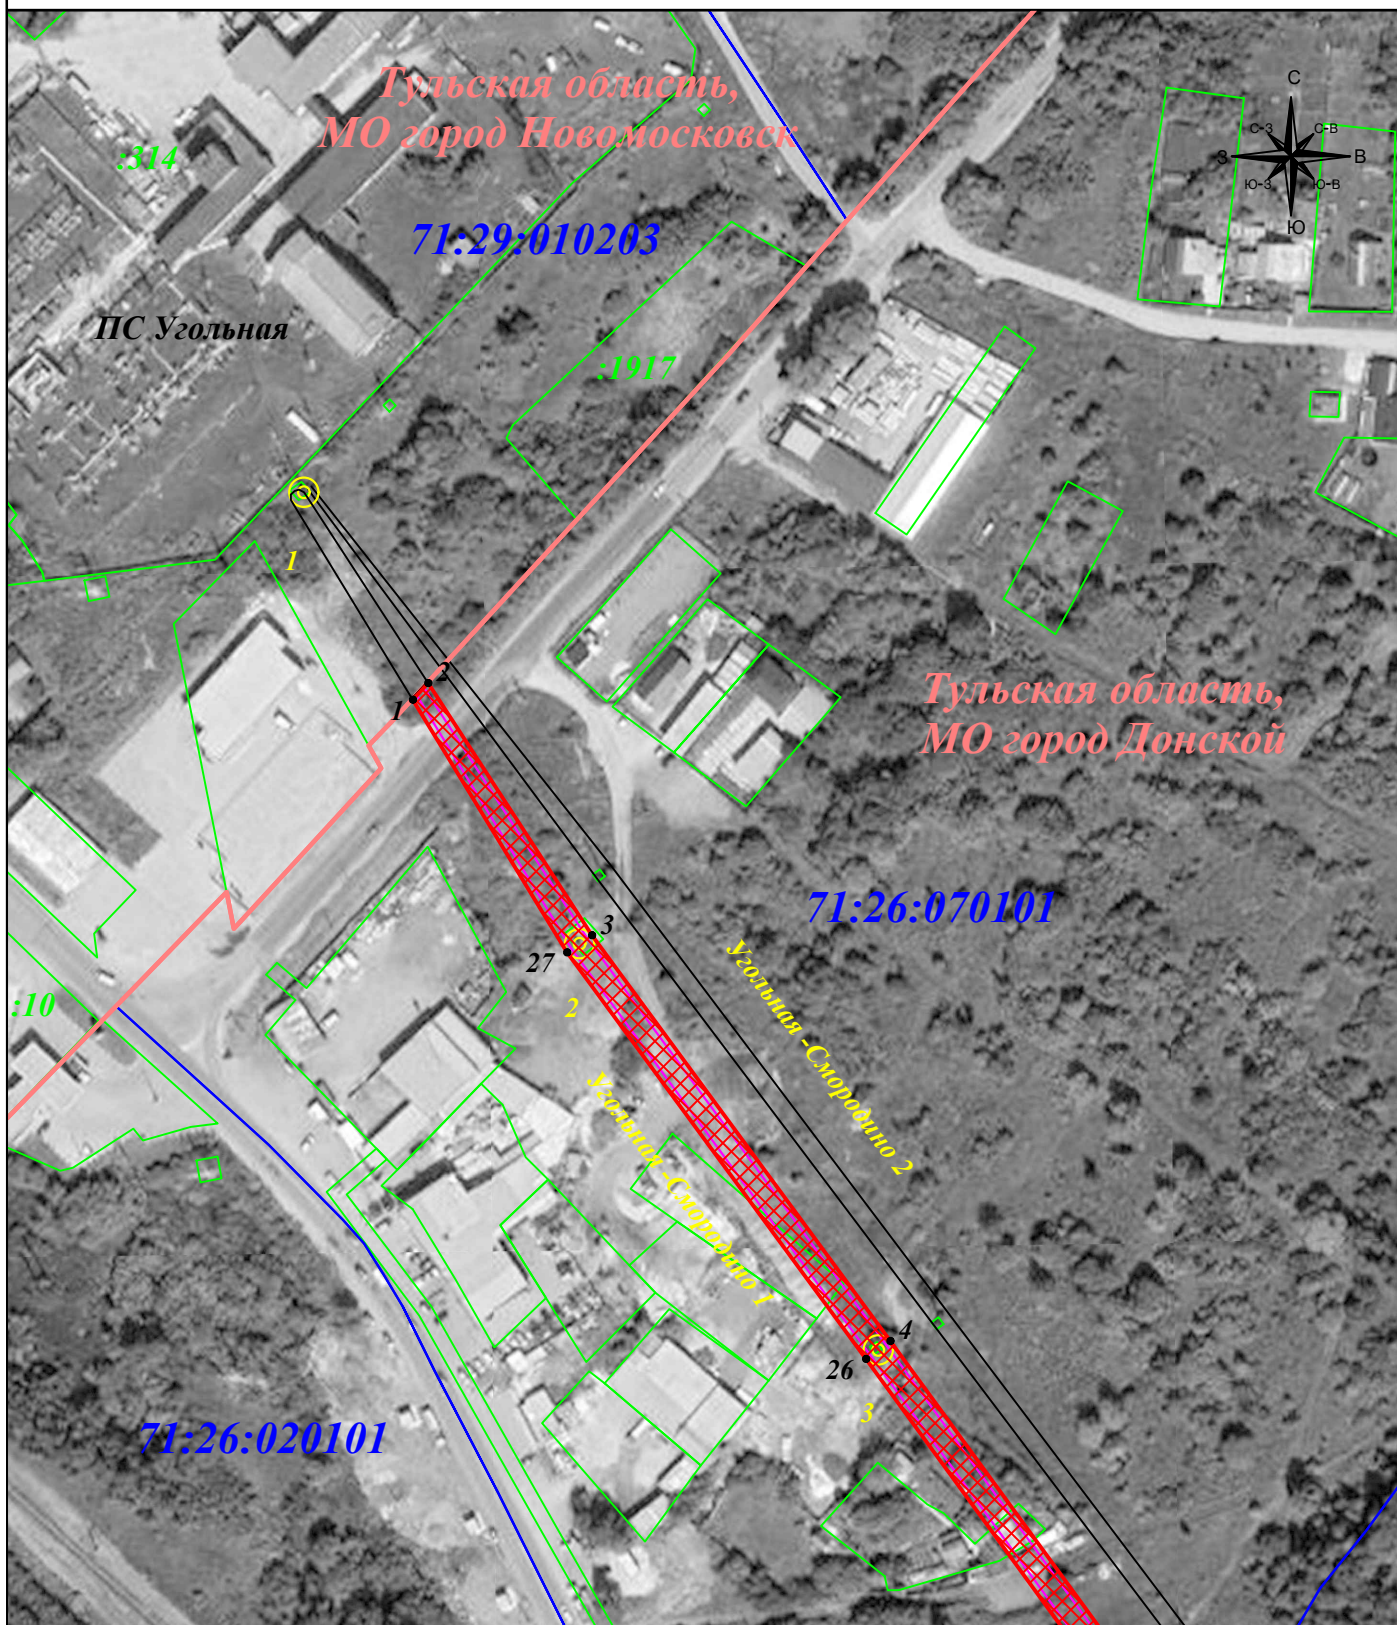

Масштаб 1: 2 000

Условные знаки и обозначения:

- 1 - характерная точка зоны публичного сервитута
- :11 - номер земельного участка
- 71:00:012345 - номер кадастрового квартала
- 9 ☉ - опора линии электропередачи.
- - граница публичного сервитута
- - граница земельного участка
- - граница кадастрового квартала
- - граница муниципального образования
- - линия электропередачи

Подпись




Тульников С.Г.

Дата: 30 июня 2024г.

Место для оттиска печати (при наличии) лица,
составившего описание местоположения границ объекта

Публичный сервитут для размещения и дальнейшей эксплуатации объекта электросетевого хозяйства
ВЛ-35кВ Угольная -Смордино 1 с отп., расположенная по адресу: Тульская область, МО г. Донской
(наименование объекта)

Схема расположения границ публичного сервитута
Выносной лист №2

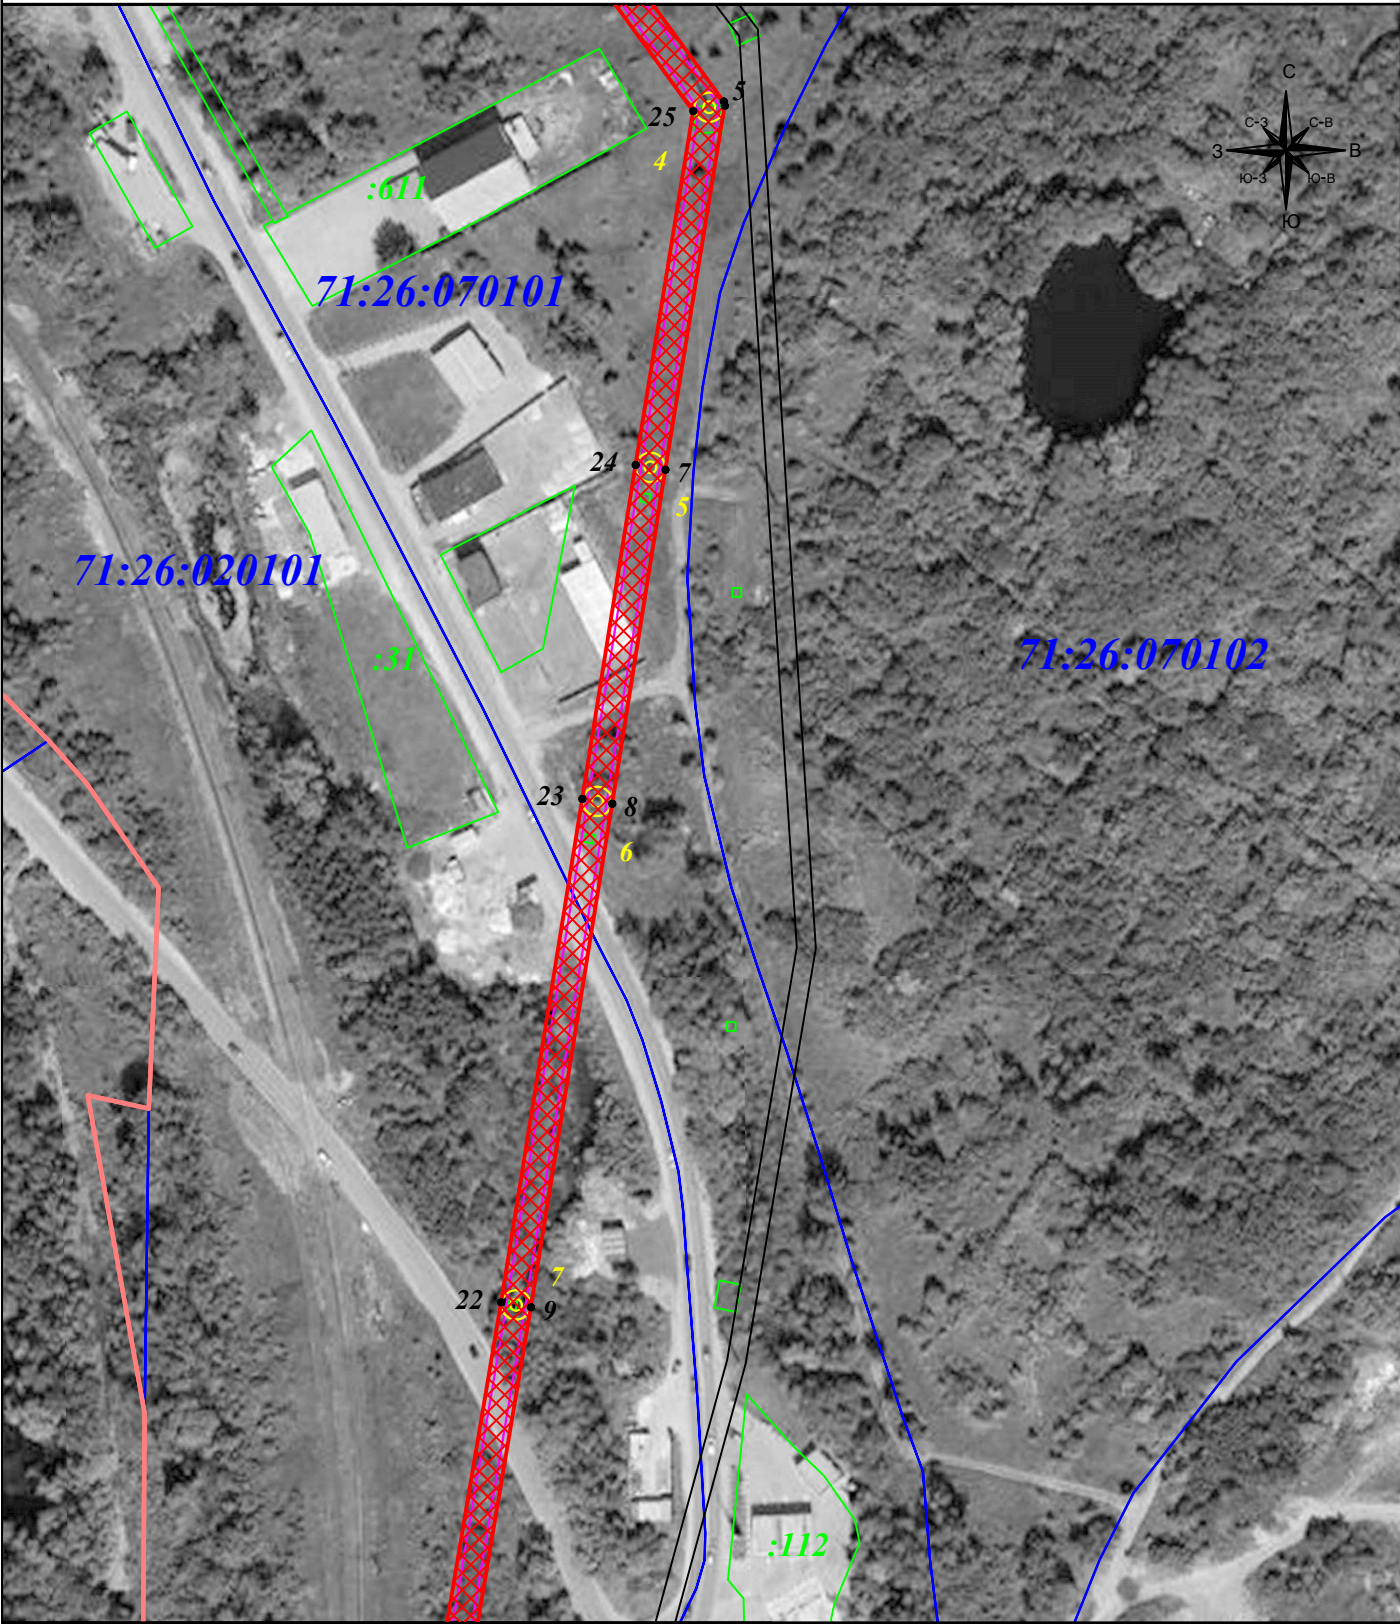

Масштаб 1: 2 000

Подпись

Тульников С.Г.

Дата: 30 июня 2024г.

Место для оттиска печати и (при наличии) лица, составившего описание местоположения границ объекта


Условные знаки и обозначения:

- 1 - характерная точка зоны публичного сервитута
- :11 - номер земельного участка
- 71:00:012345 - номер кадастрового квартала
- 9 ☉ - опора линии электропередачи.
- граница публичного сервитута
- граница земельного участка
- граница кадастрового квартала
- граница муниципального образования
- линия электропередачи

Публичный сервитут для размещения и дальнейшей эксплуатации объекта электросетевого хозяйства
ВЛ-35кВ Угольная -Смородино 1 с отп., расположенная по адресу: Тульская область, МО г. Донской
(наименование объекта)

Схема расположения границ публичного сервитута

Выносной лист №3

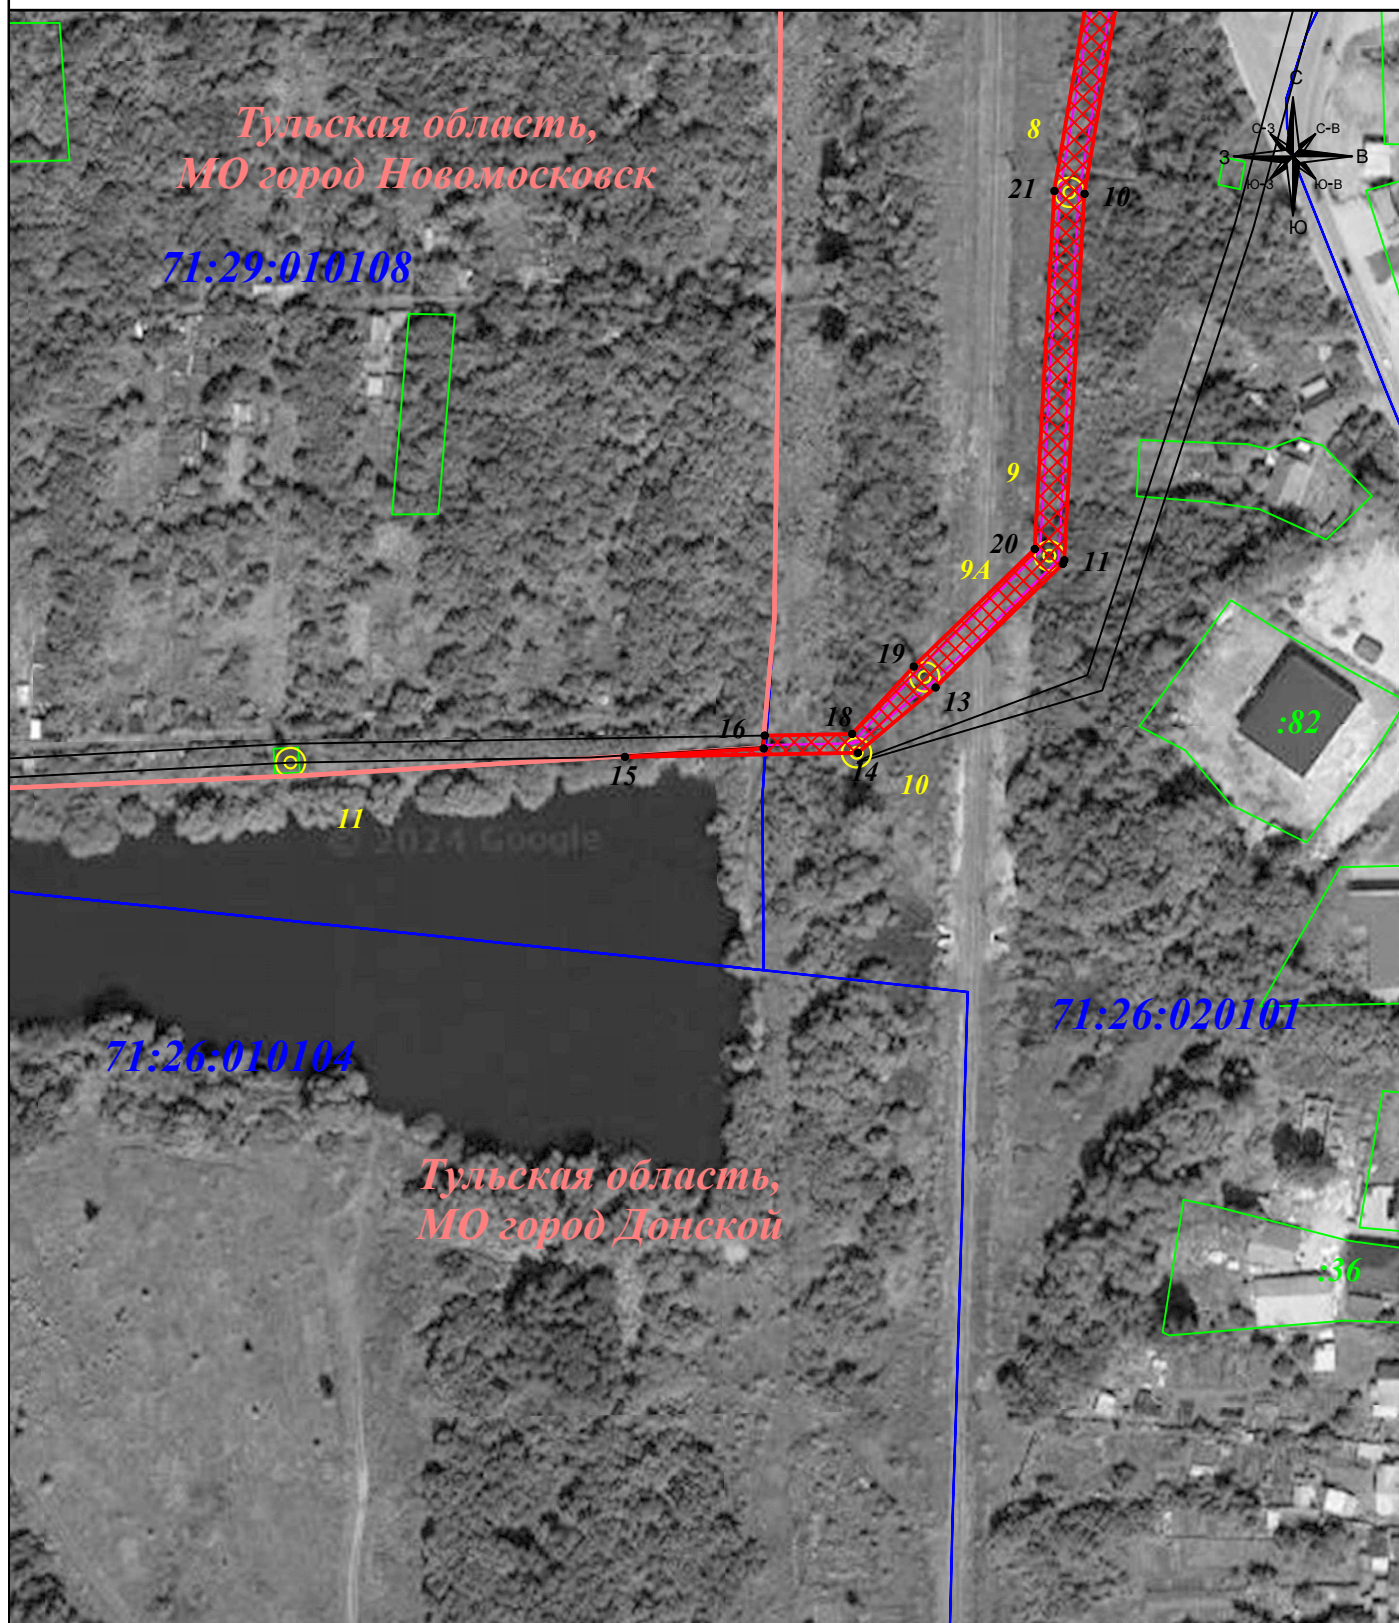

Масштаб 1: 2 000

Условные знаки и обозначения:

- 1 - характерная точка зоны публичного сервитута
- :11 - номер земельного участка
- 71:00:012345 - номер кадастрового квартала
- 9 ● - опора линии электропередачи.
- - граница публичного сервитута
- - граница земельного участка
- - граница кадастрового квартала
- - граница муниципального образования
- - линия электропередачи

Подпись




Тульников С.Г.

Дата: 30 июня 2024г.

Место для оттиска печати (при наличии) лица,
составившего описание местоположения границ объекта

Публичный сервитут для размещения и дальнейшей эксплуатации объекта электросетевого хозяйства
ВЛ-35кВ Угольная -Смородино 1 с отп., расположенная по адресу: Тульская область, МО г. Донской
(наименование объекта)

Схема расположения границ публичного сервитута
Выносной лист №4

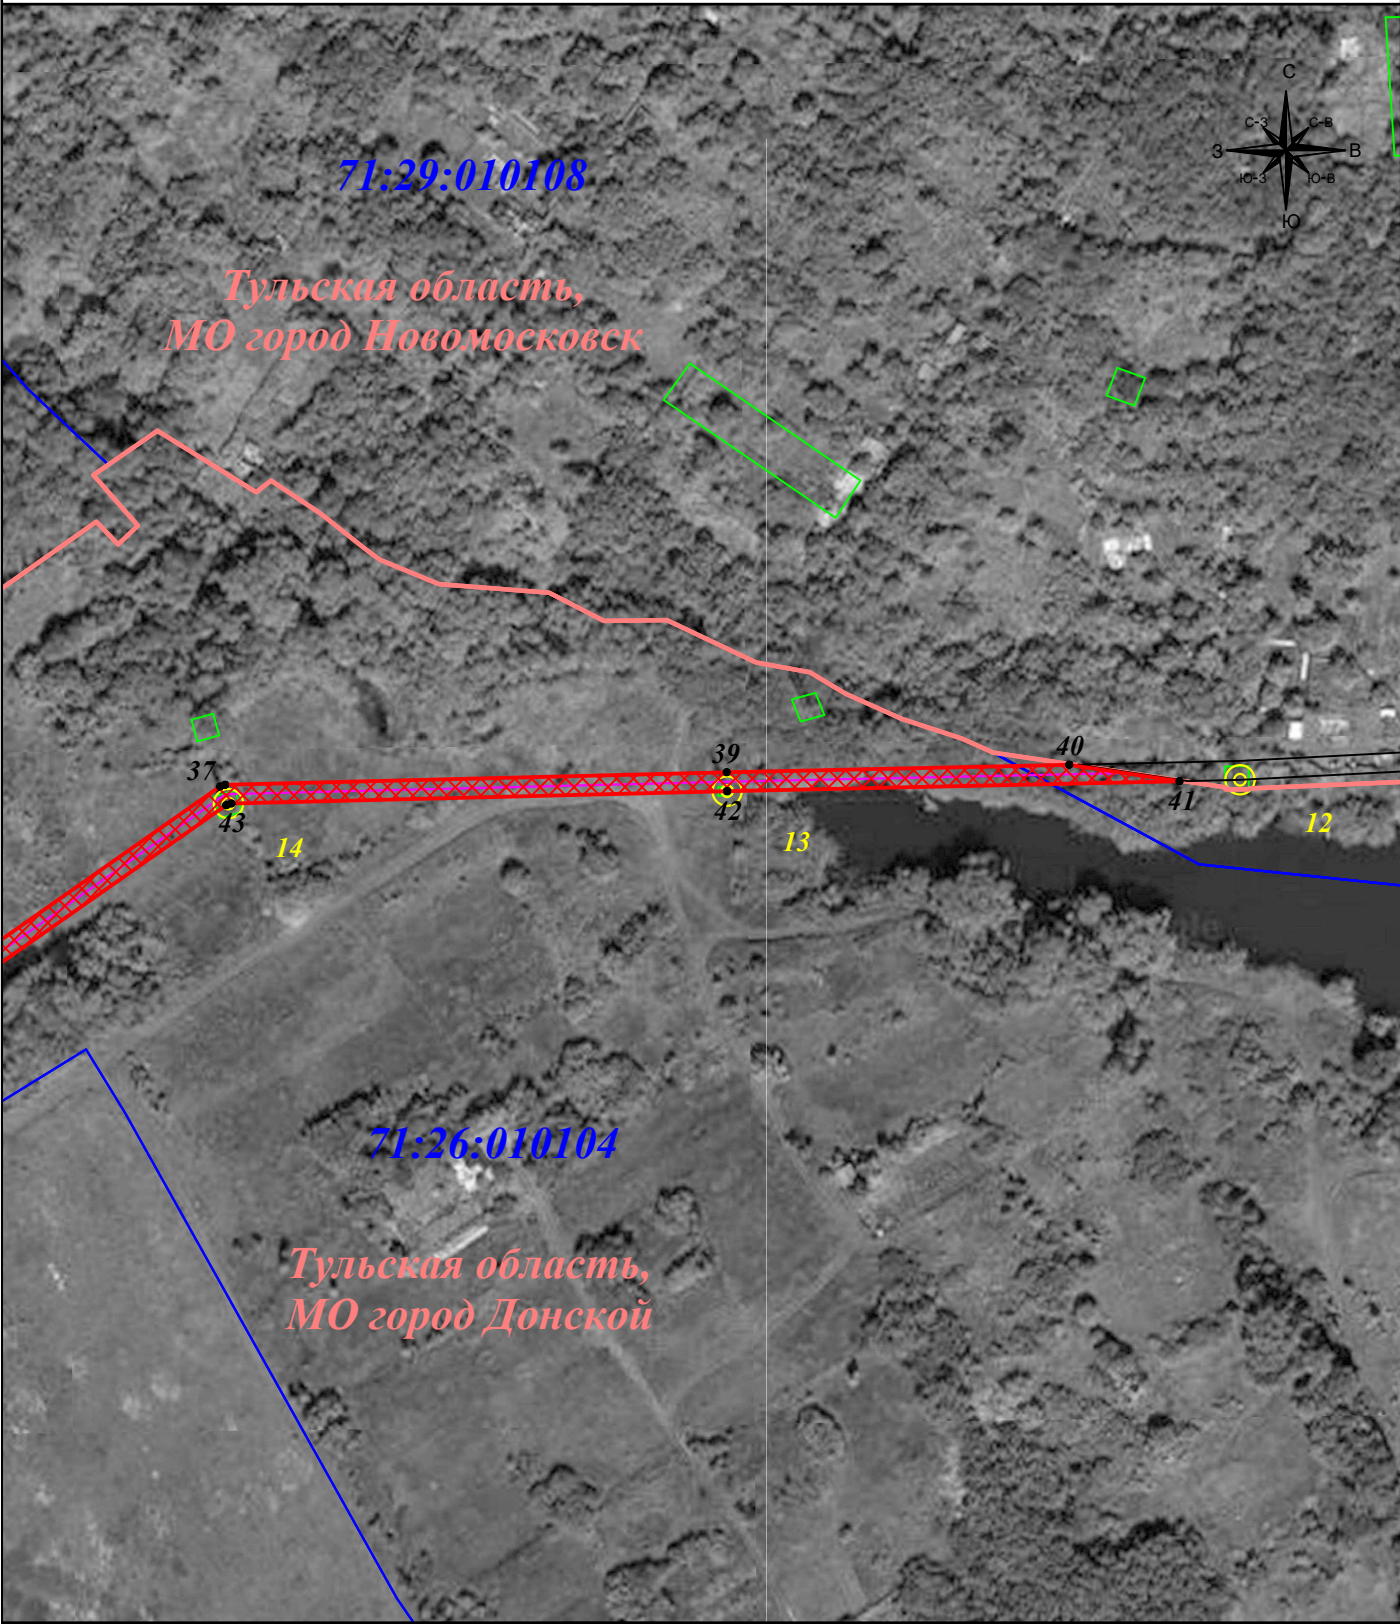

Масштаб 1: 2 000

Подпись



Тульников С.Г.
Дата: 30 июня 2024г.


Место для оттиска печати (при наличии) лица,
составившего описание местоположения границ объекта

Условные знаки и обозначения:

- 1 - характерная точка зоны публичного сервитута
- :11 - номер земельного участка
- 71:00:012345 - номер кадастрового квартала
- 9 ⊙ - опора линии электропередачи.
- - граница публичного сервитута
- - граница земельного участка
- - граница кадастрового квартала
- - граница муниципального образования
- - линия электропередачи

Публичный сервитут для размещения и дальнейшей эксплуатации объекта электросетевого хозяйства
ВЛ-35кВ Угольная -Смордино 1 с отп., расположенная по адресу: Тульская область, МО г. Донской
(наименование объекта)

Схема расположения границ публичного сервитута
Выносной лист №5

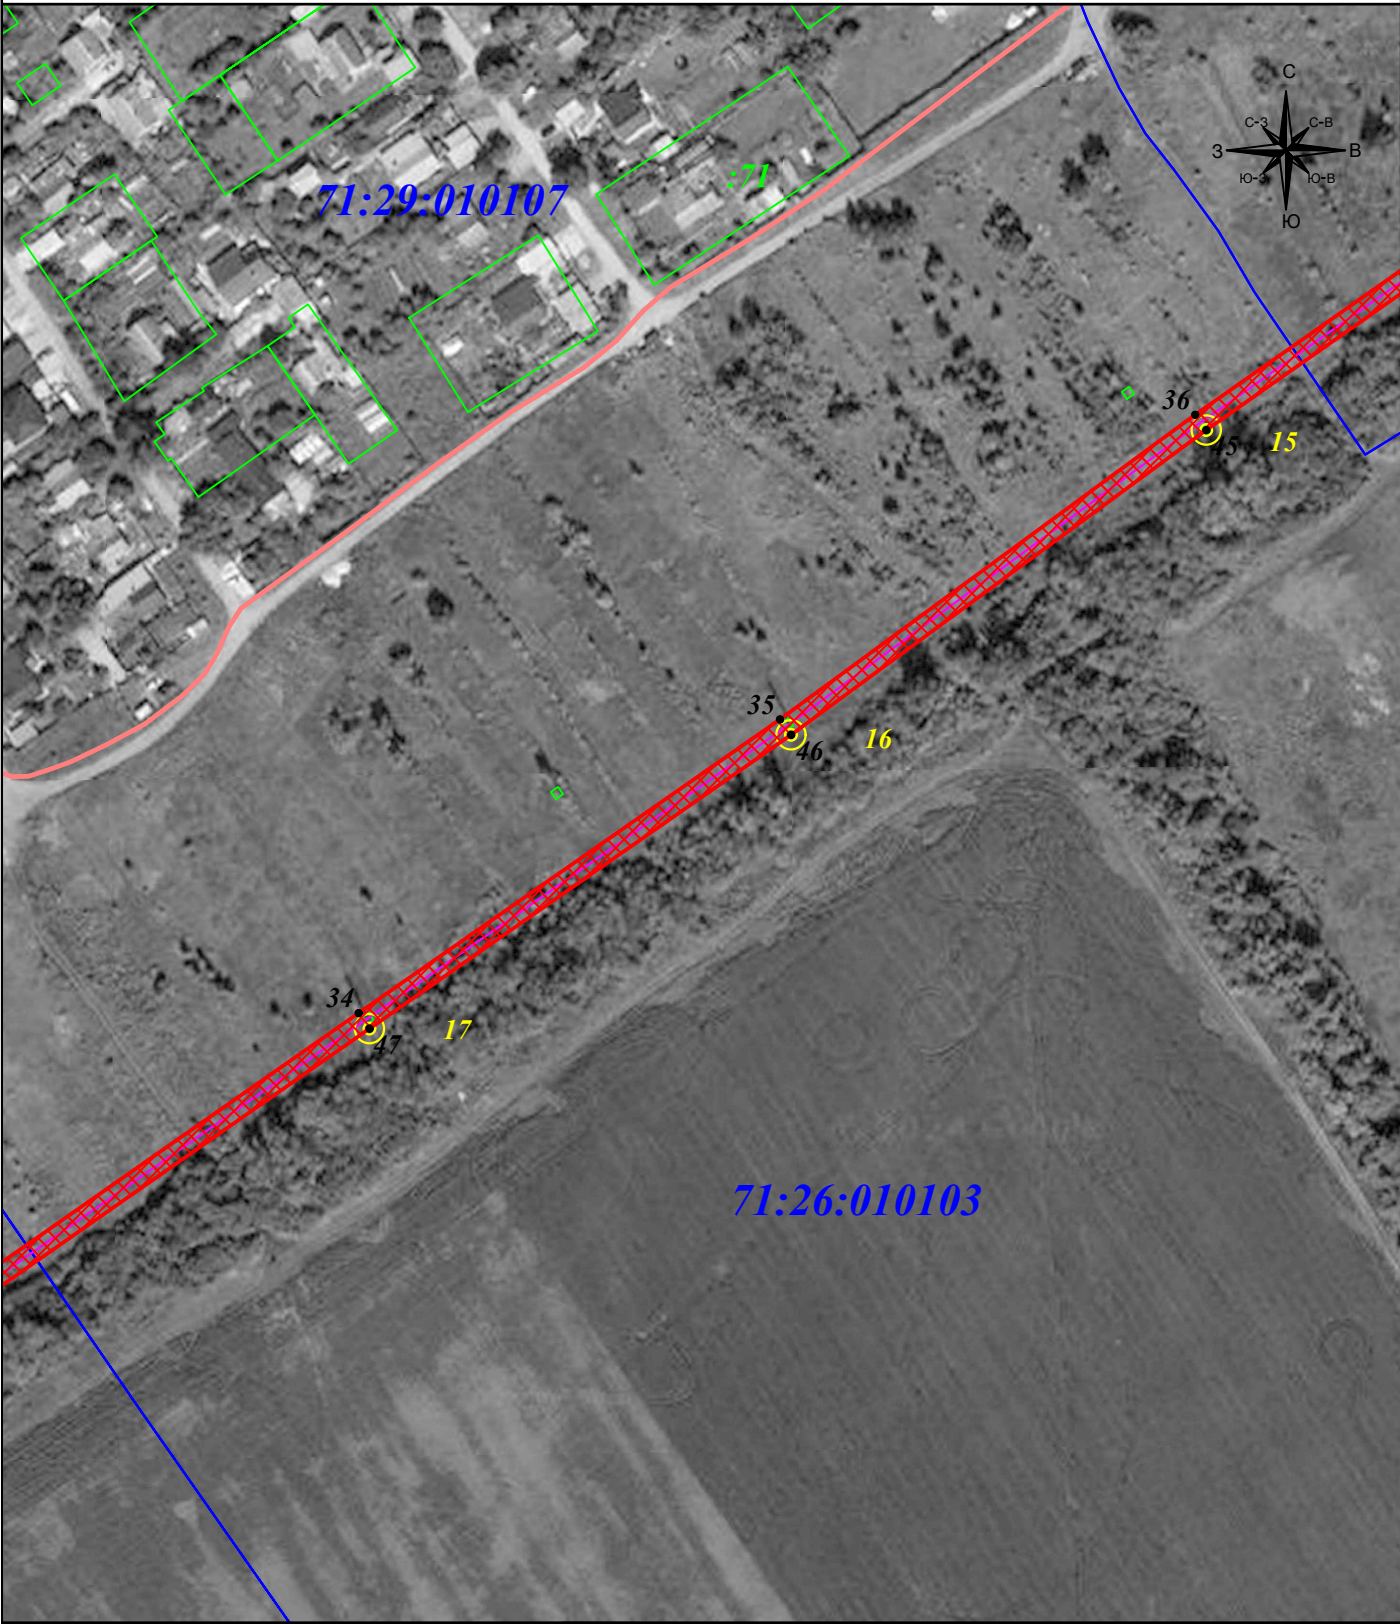

Масштаб 1: 2 000

Подпись

Тульников С.Г.

Дата: 30 июня 2024г.


Место для оттиска печати (при наличии) лица,
составившего описание местоположения границ объекта

Условные знаки и обозначения:

- 1 - характерная точка зоны публичного сервитута
- :11 - номер земельного участка
- 71:00:012345 - номер кадастрового квартала
- 9 ☉ - опора линии электропередачи.
- - граница публичного сервитута
- - граница земельного участка
- - граница кадастрового квартала
- - граница муниципального образования
- - линия электропередачи

(наименование объекта)

Выносной лист №6

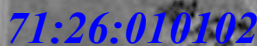

Условные знаки и обозначения:

- 71:00:012345**


я описки по ним (при наличии
этого описание местоположен

Место для оттиска печати (при наличии) лица,
составившего описание местоположения границ объекта

Публичный сервитут для размещения и дальнейшей эксплуатации объекта электросетевого хозяйства
ВЛ-35кВ Угольная -Смордино 1 с отп., расположенная по адресу: Тульская область, МО г. Донской
(наименование объекта)

Схема расположения границ публичного сервитута

Выносной лист №7

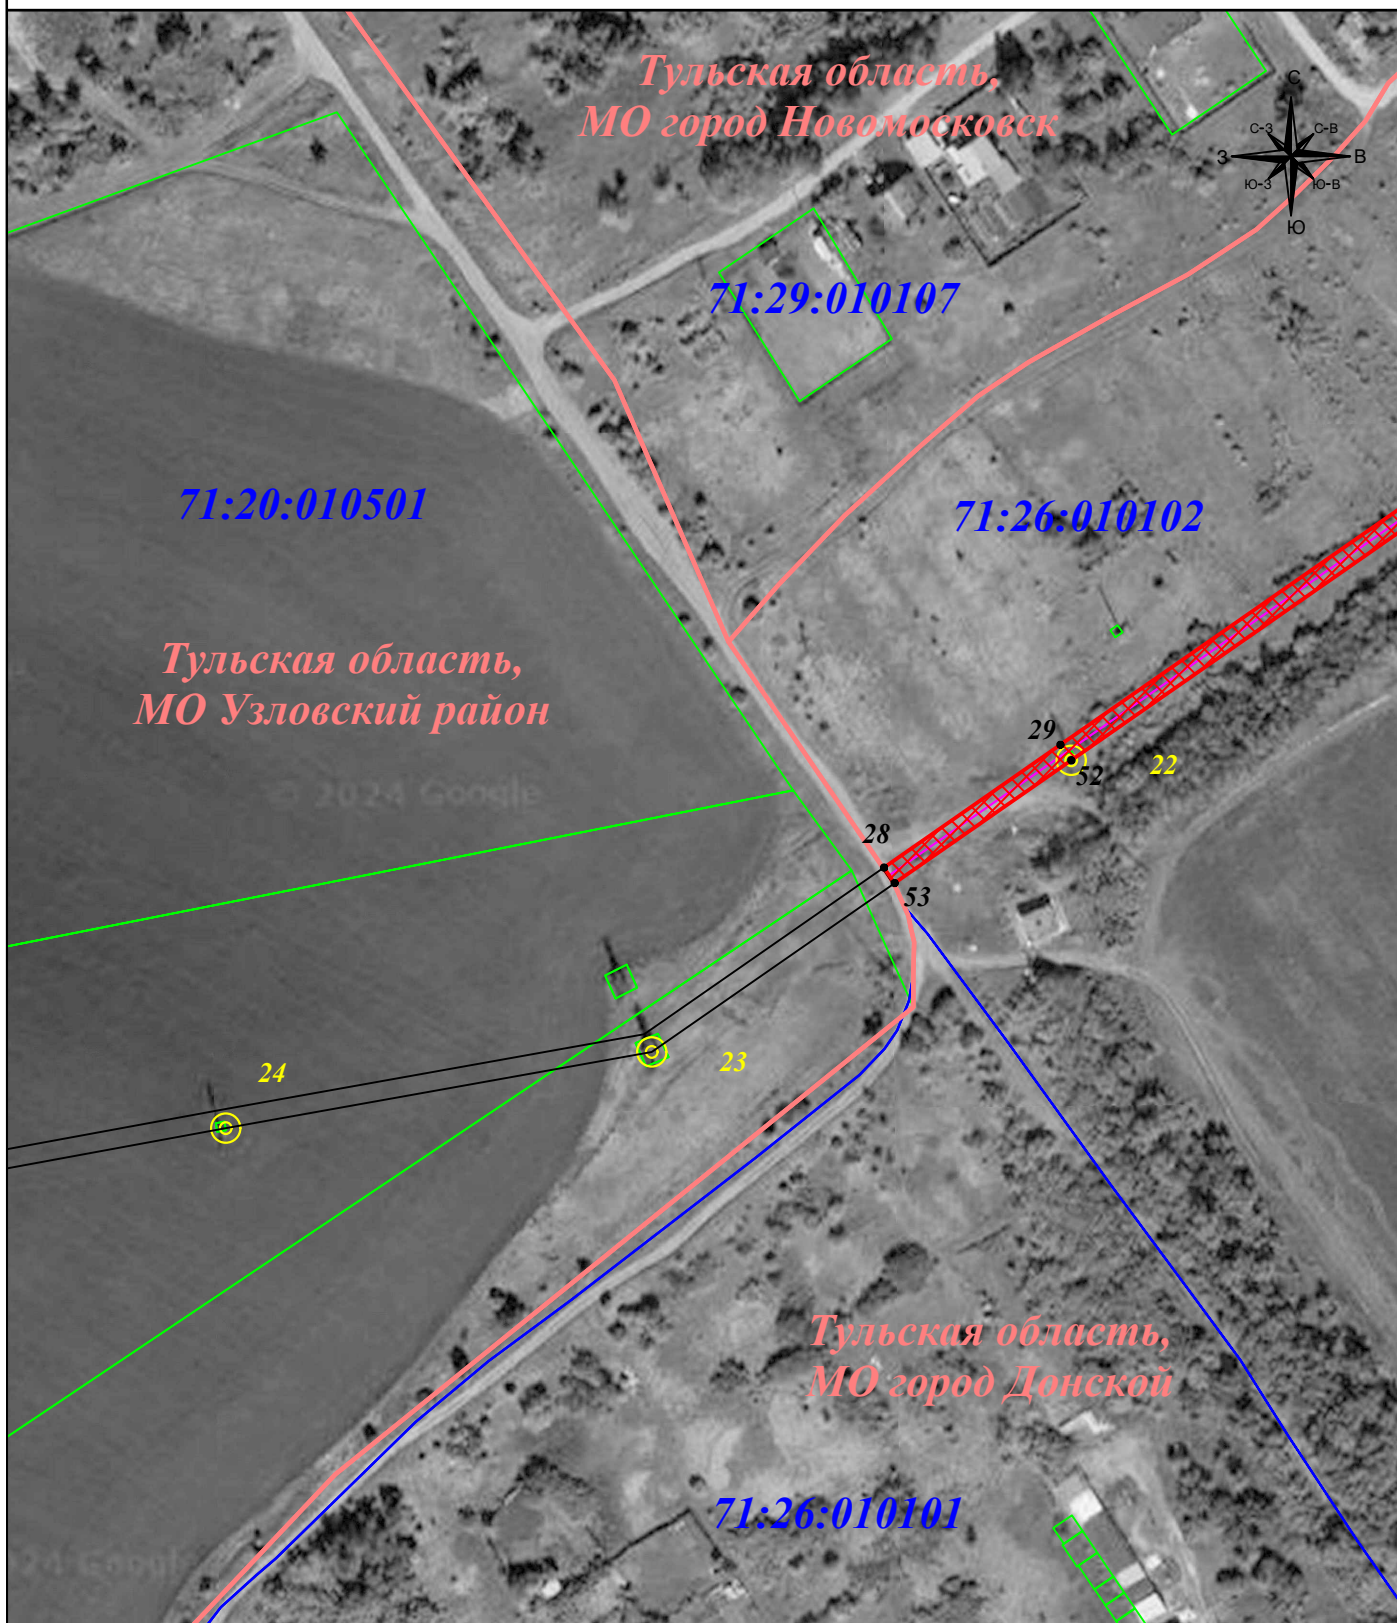

Масштаб 1: 2 000

Условные знаки и обозначения:

- 1 - характерная точка зоны публичного сервитута
- 11 - номер земельного участка
- 71:00:012345 - номер кадастрового квартала
- 9 ☉ - опора линии электропередачи.
- граница публичного сервитута
- граница земельного участка
- граница кадастрового квартала
- граница муниципального образования
- линия электропередачи

Подпись



Тульников С.Г.


Дата: 30 июня 2024г.

Место для оттиска печати (при наличии) лица,
составившего описание местоположения границ объекта

Публичный сервитут для размещения и дальнейшей эксплуатации объекта электросетевого хозяйства
ВЛ-35кВ Угольная -Смородино 1 с отп., расположенная по адресу: Тульская область, МО г. Донской
(наименование объекта)

Схема расположения границ публичного сервитута

Выносной лист №8

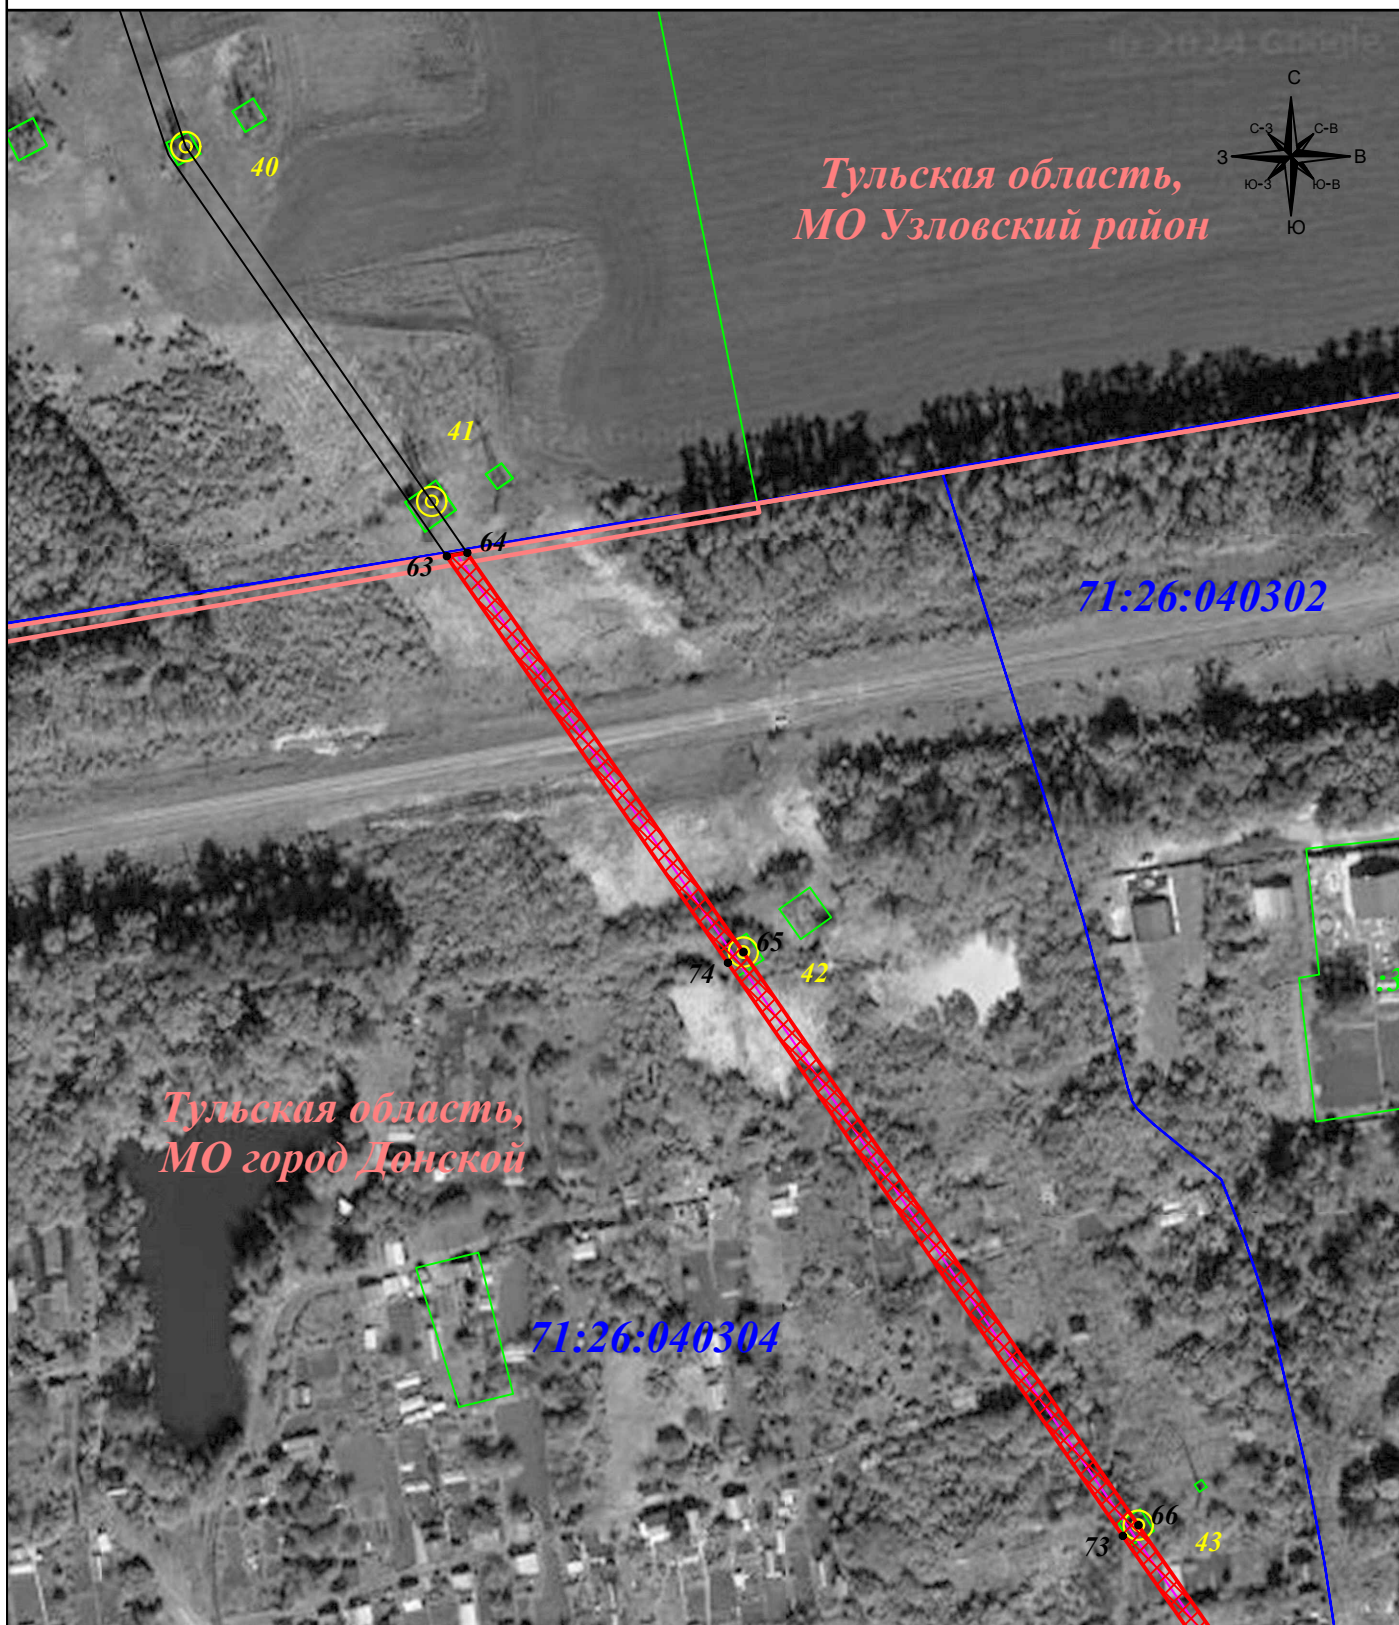

Масштаб 1: 2 000

Условные знаки и обозначения:

- 1 - характерная точка зоны публичного сервитута
- 71:00:012345 - номер земельного участка
- 71:00:012345 - номер кадастрового квартала
- 9 - опора линии электропередачи.
- граница публичного сервитута
- граница земельного участка
- граница кадастрового квартала
- граница муниципального образования
- линия электропередачи

Подпись



Тульников С.Г.


Дата: 30 июня 2024г.

Место для оттиска печати (при наличии) лица,
составившего описание местоположения границ объекта

Публичный сервитут для размещения и дальнейшей эксплуатации объекта электросетевого хозяйства
ВЛ-35кВ Угольная -Смордино 1 с отп., расположенная по адресу: Тульская область, МО г. Донской
(наименование объекта)

Схема расположения границ публичного сервитута

Выносной лист №9

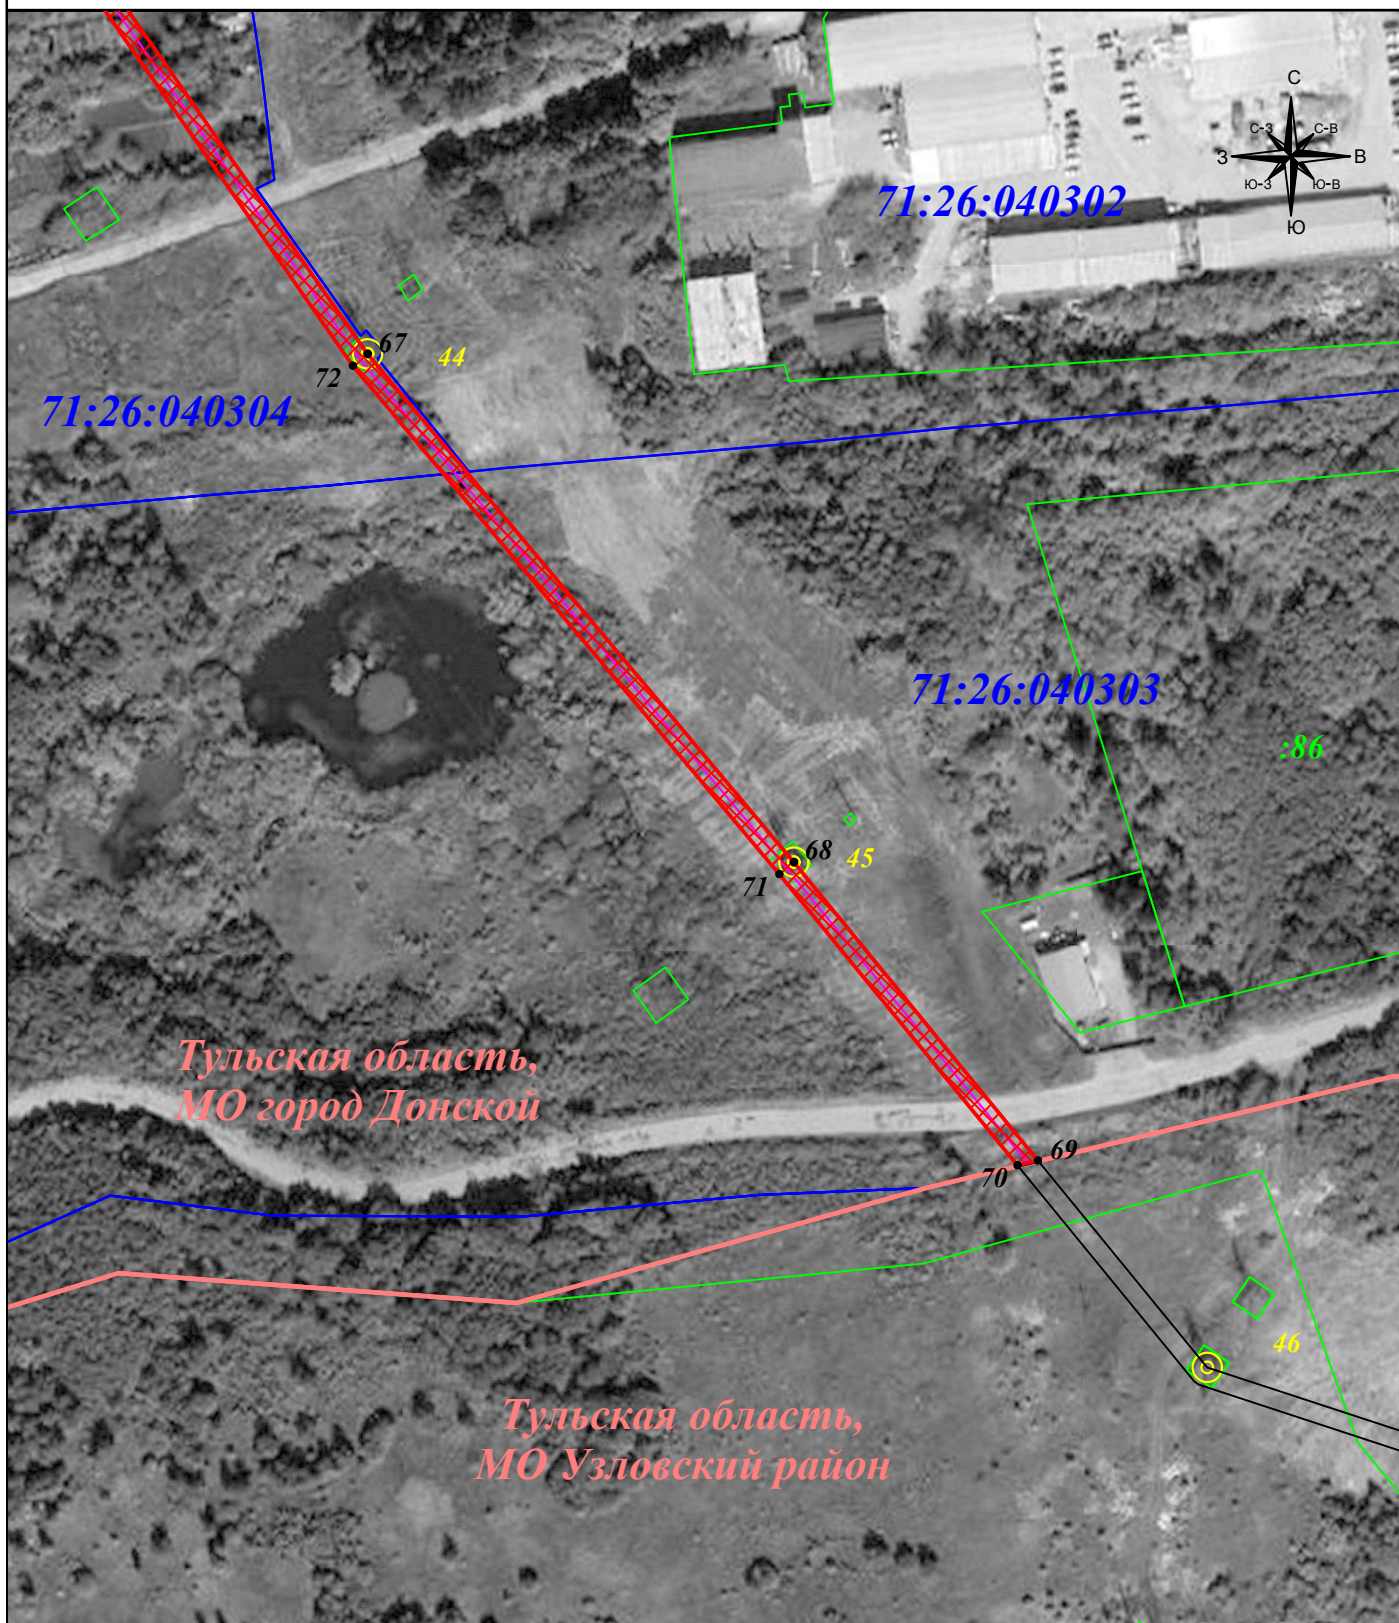

Масштаб 1: 2 000

Условные знаки и обозначения:

- 1 - характерная точка зоны публичного сервитута
- 11 - номер земельного участка
- 71:00:012345 - номер кадастрового квартала
- 9 - опора линии электропередачи.
- граница публичного сервитута
- граница земельного участка
- граница кадастрового квартала
- граница муниципального образования
- линия электропередачи

Подпись



Тульников С.Г.


Дата: 30 июня 2024г.

Место для отиска печати (при наличии) лица,
составившего описание местоположения границ объекта

Публичный сервитут для размещения и дальнейшей эксплуатации объекта электросетевого хозяйства
ВЛ-35кВ Угольная -Смородино 1 с отп., расположенная по адресу: Тульская область, МО г. Донской
(наименование объекта)

Схема расположения границ публичного сервитута

Выносной лист №10

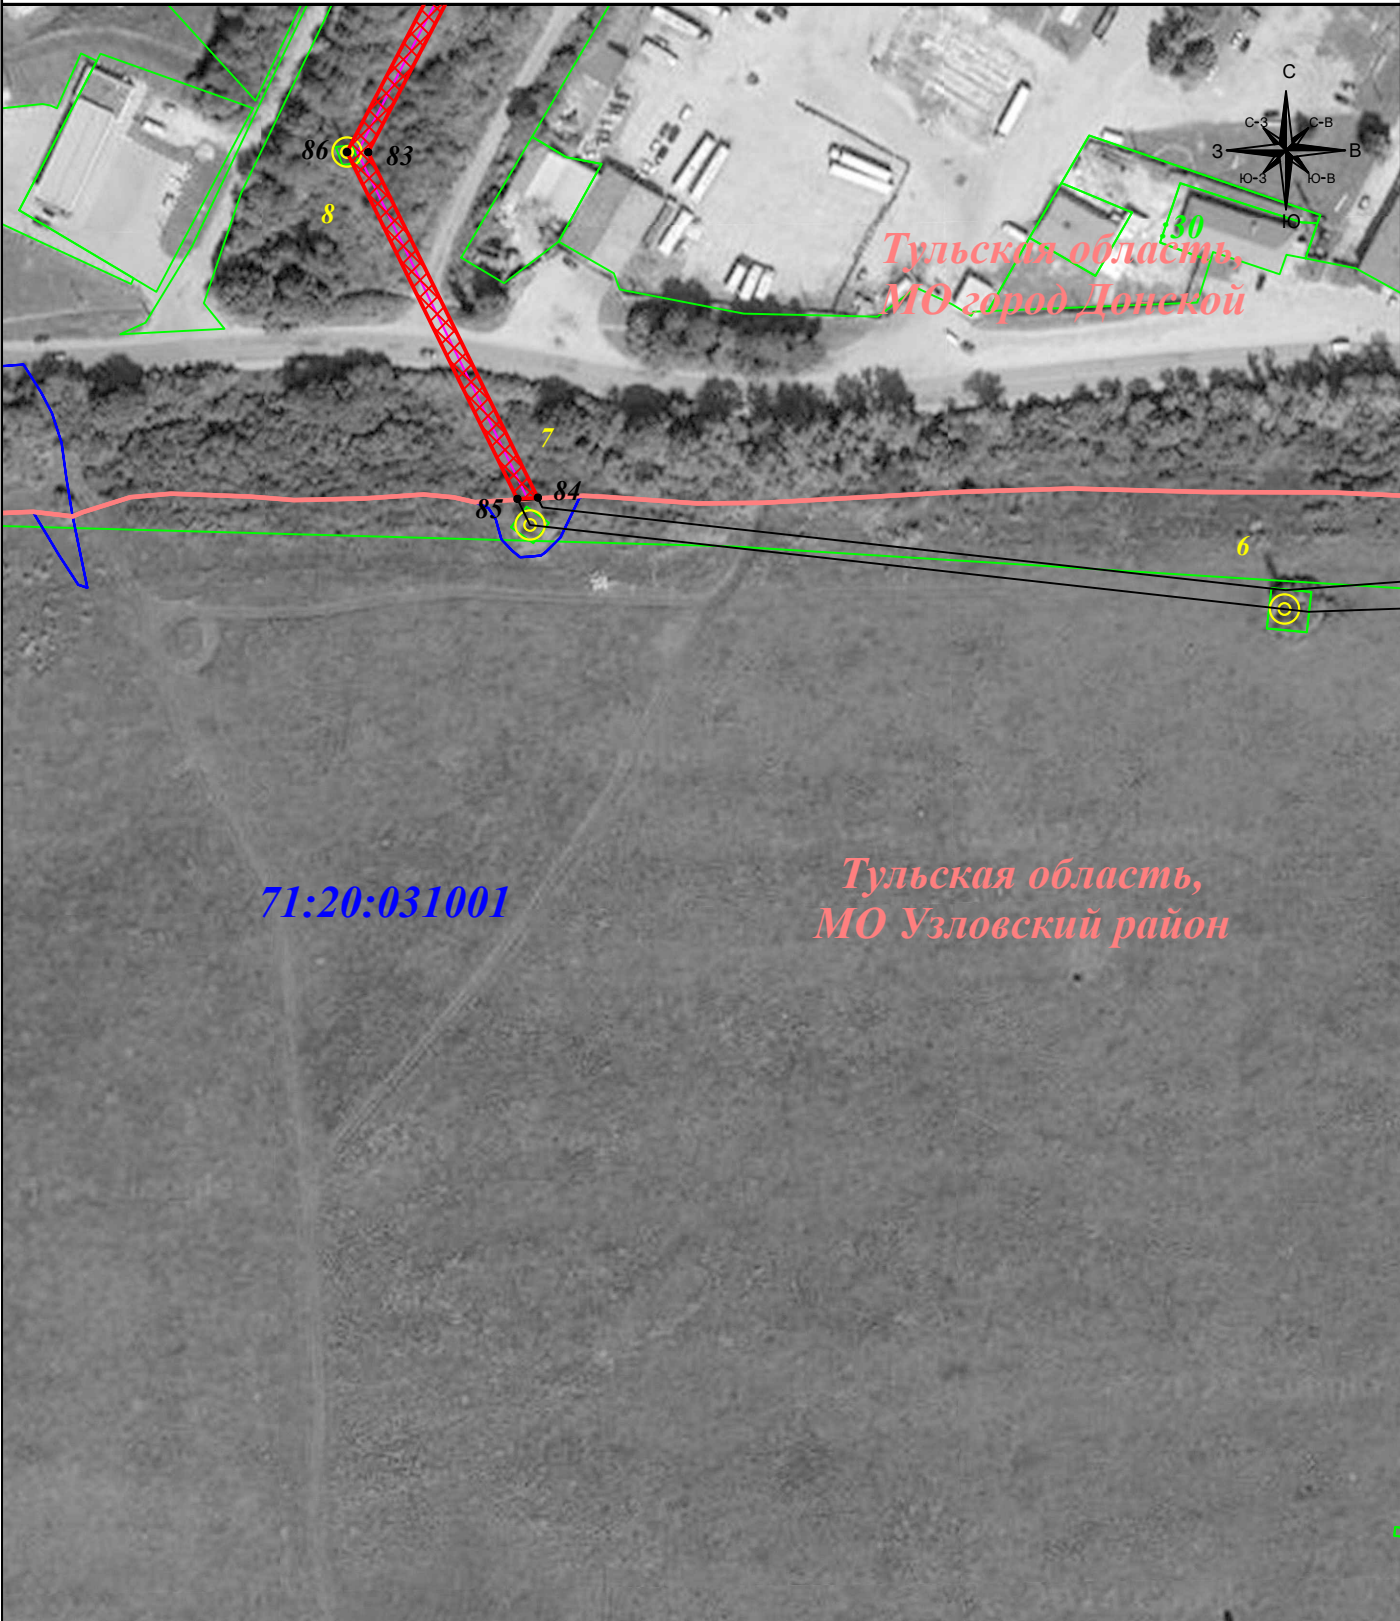

Масштаб 1: 2 000

Условные знаки и обозначения:

- 1 - характерная точка зоны публичного сервитута
- :11 - номер земельного участка
- 71:00:012345 - номер кадастрового квартала
- 9 ☉ - опора линии электропередачи.
- - граница публичного сервитута
- - граница земельного участка
- - граница кадастрового квартала
- - граница муниципального образования
- - линия электропередачи

Подпись




Тульников С.Г.

Дата: 30 июня 2024г.

Место для отрисовки печати (при наличии) лица,
составившего описание местоположения границ объекта

Публичный сервитут для размещения и дальнейшей эксплуатации объекта электросетевого хозяйства
ВЛ-35кВ Угольная -Смордино 1 с отп., расположенная по адресу: Тульская область, МО г. Донской
(наименование объекта)

Схема расположения границ публичного сервитута
Выносной лист №11

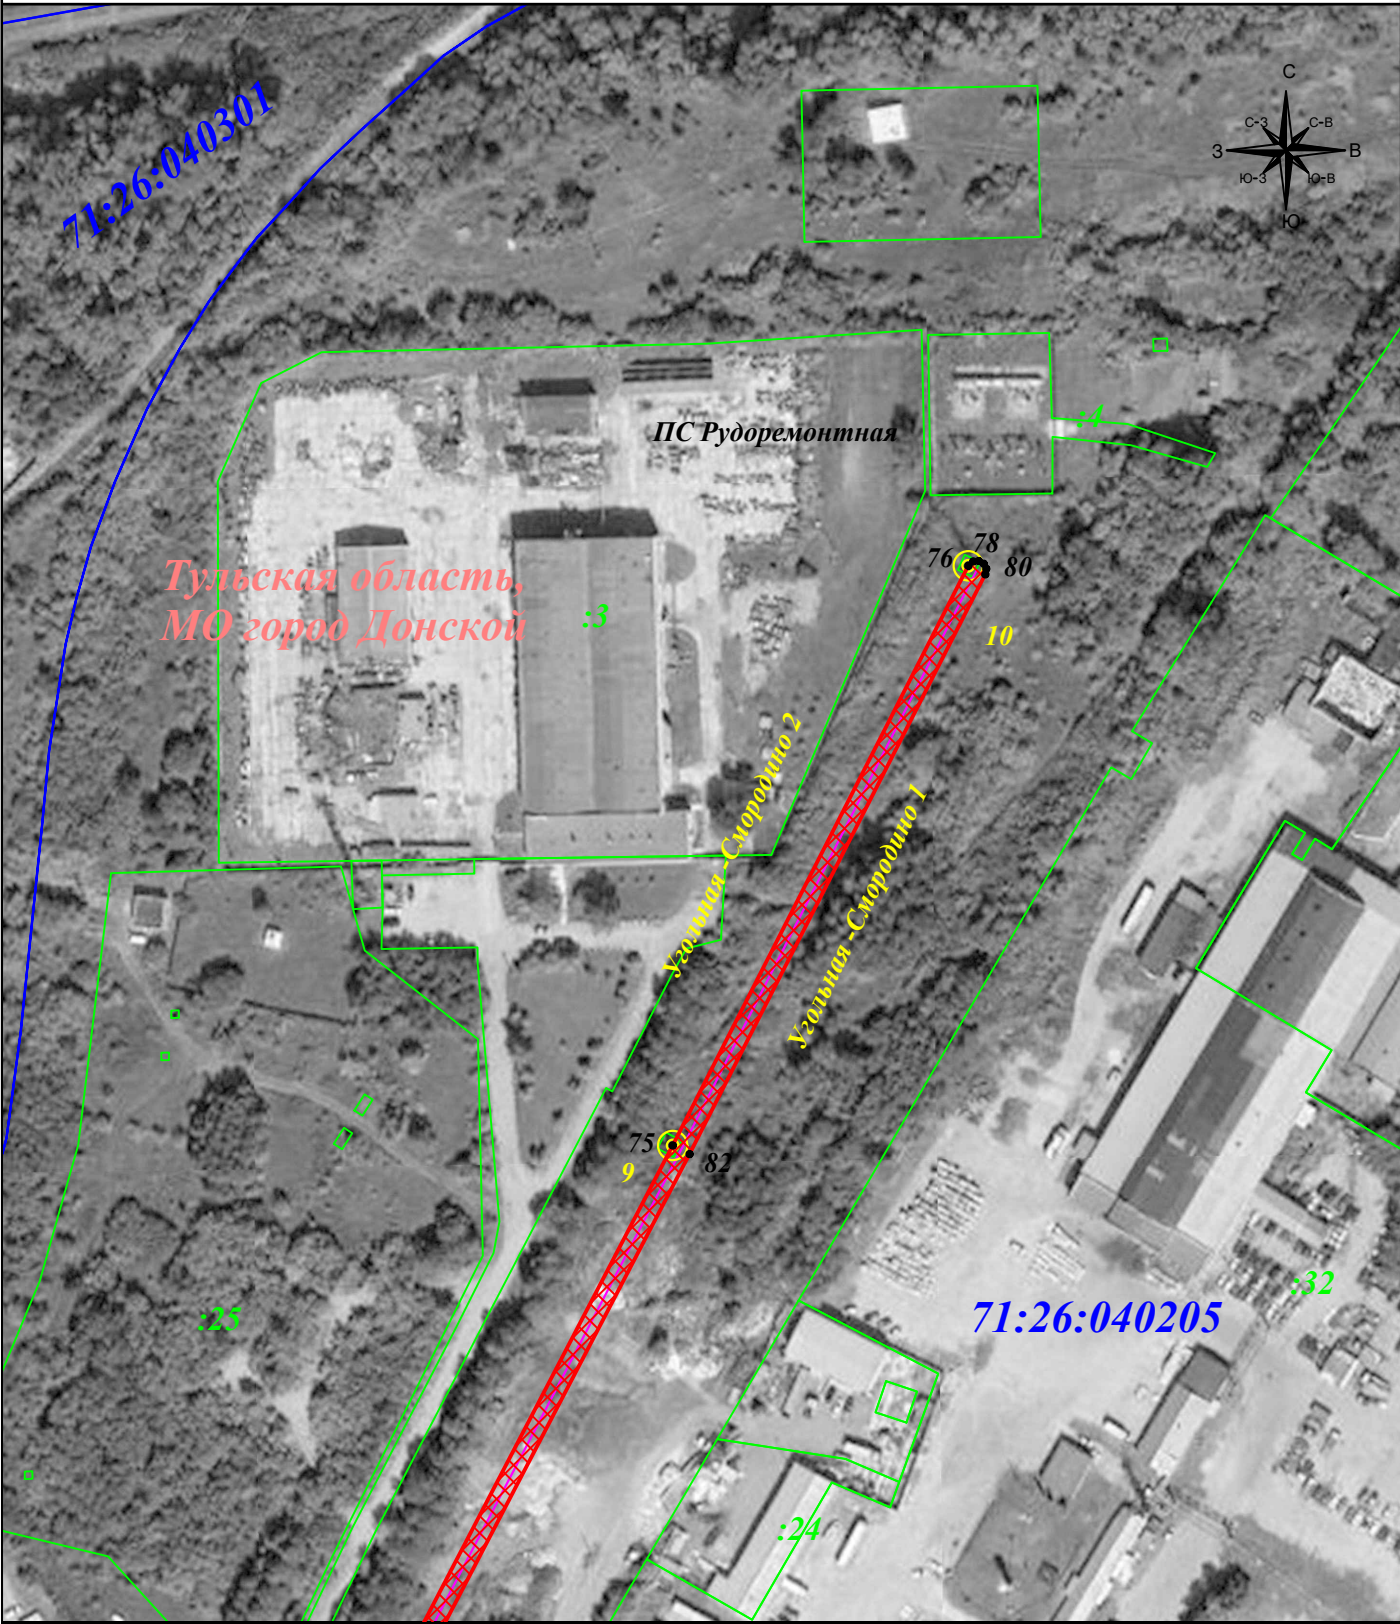

Масштаб 1: 2 000

Подпись



КАДАСТРОВЫЙ
ИНЖЕНЕР
ТУЛЬНИКОВ
Сергей
Геннадиевич
126-710-677-66
ТУЛЬСКИЙ ОБЛАСТНОЙ ЦЕНТР
КАДАСТРОВ

Тульников С.Г.
Дата: 30 июня 2024г.


Место для отиска печати (при наличии) лица,
составившего описание местоположения границ объекта

Условные знаки и обозначения:

- 1 - характерная точка зоны публичного сервитута
- :11 - номер земельного участка
- 71:00:012345 - номер кадастрового квартала
- 9 ☉ - опора линии электропередачи.
- - граница публичного сервитута
- - граница земельного участка
- - граница кадастрового квартала
- - граница муниципального образования
- - линия электропередачи

Публичный сервитут для размещения и дальнейшей эксплуатации объекта электросетевого хозяйства
ВЛ-35кВ Угольная -Смородино 1 с отп., расположенная по адресу: Тульская область, МО г. Донской
(наименование объекта)

Схема расположения границ публичного сервитута
Выносной лист №12

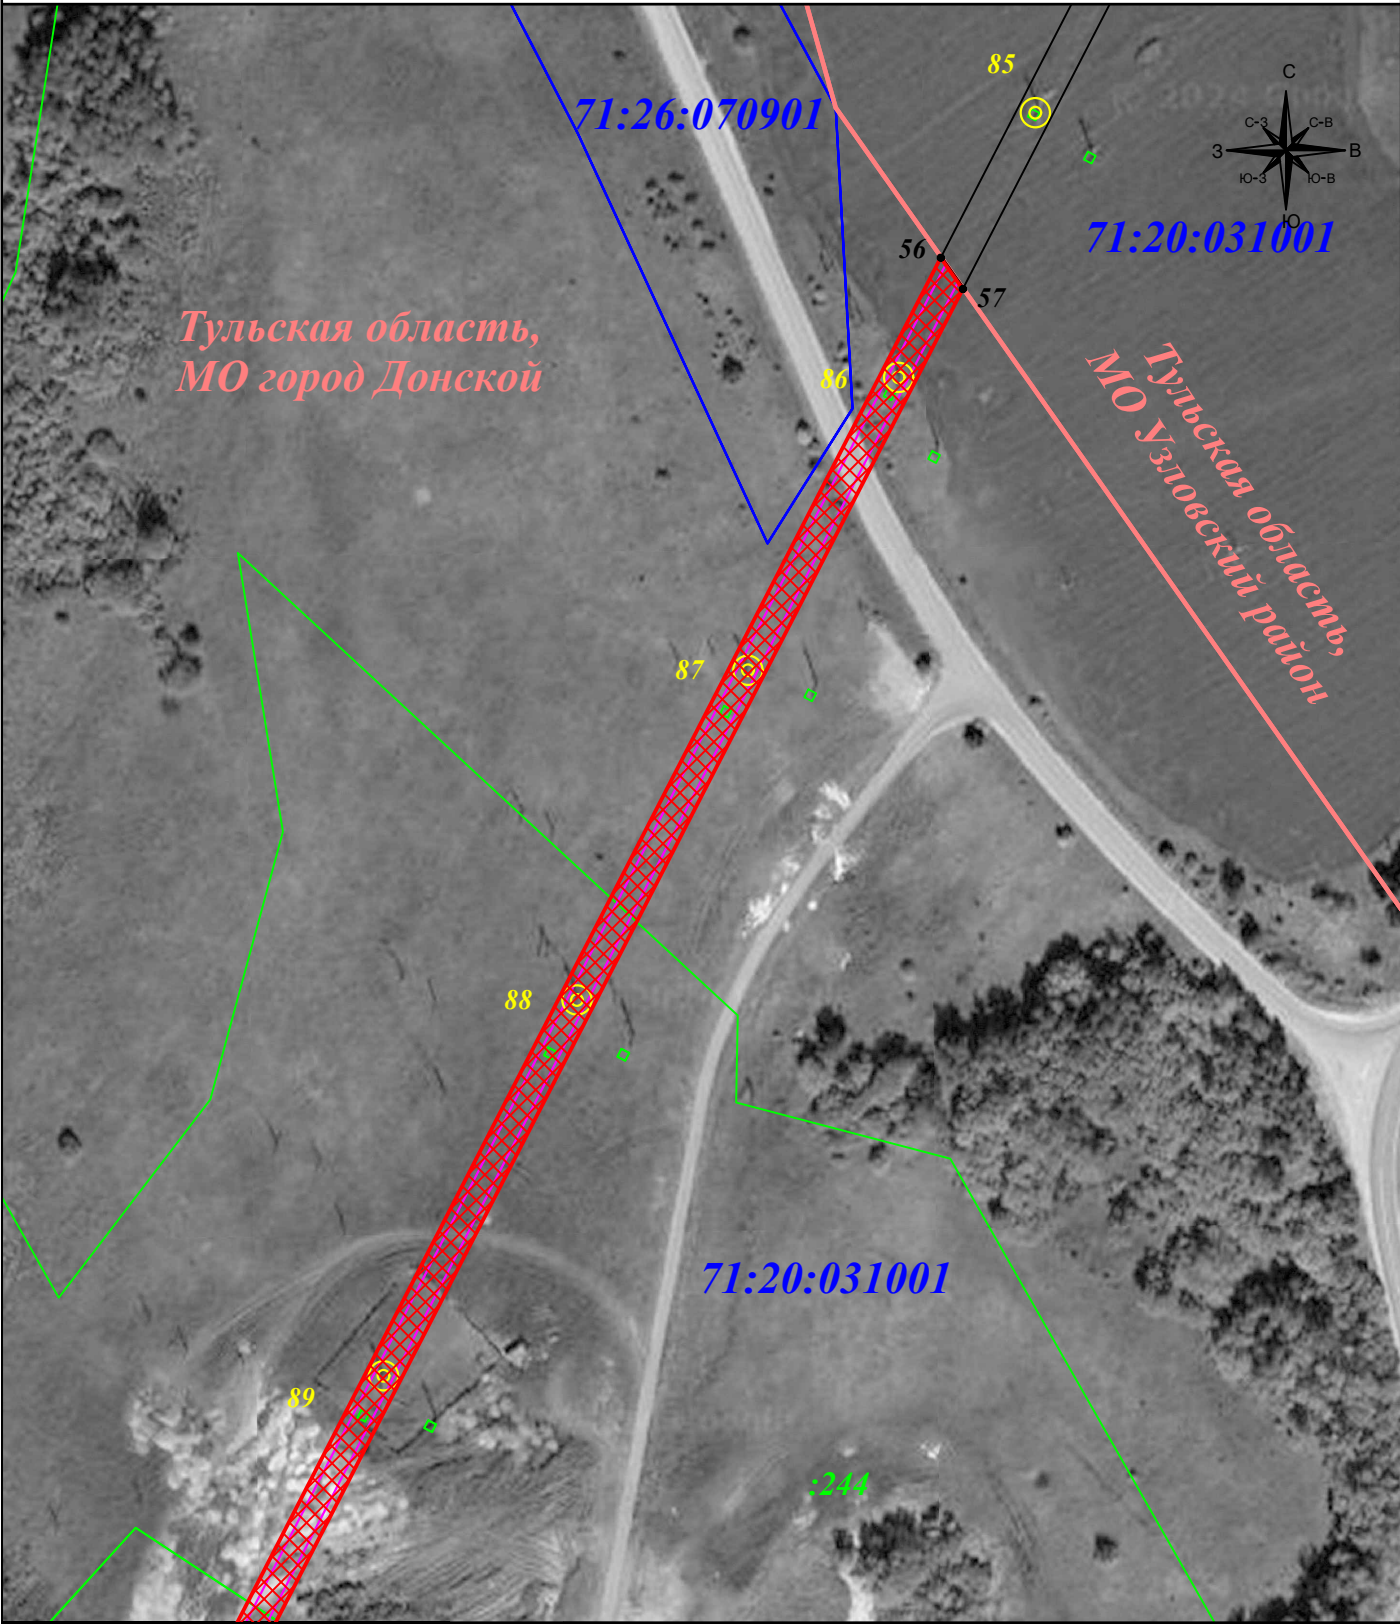

Масштаб 1: 2 000

Подпись

Тульников С.Г.

Дата: 30 июня 2024г.

Место для оттиска печати (при наличии) лица,

составившего описание местоположения границ объекта


Условные знаки и обозначения:

- 1 - характерная точка зоны публичного сервитута
- :11 - номер земельного участка
- 71:00:012345 - номер кадастрового квартала
- 9 ☉ - опора линии электропередачи.
- граница публичного сервитута
- граница земельного участка
- граница кадастрового квартала
- граница муниципального образования
- линия электропередачи

Публичный сервитут для размещения и дальнейшей эксплуатации объекта электросетевого хозяйства
ВЛ-35кВ Угольная -Смородино 1 с отп., расположенная по адресу: Тульская область, МО г. Донской
(наименование объекта)

Схема расположения границ публичного сервитута

Выносной лист №13

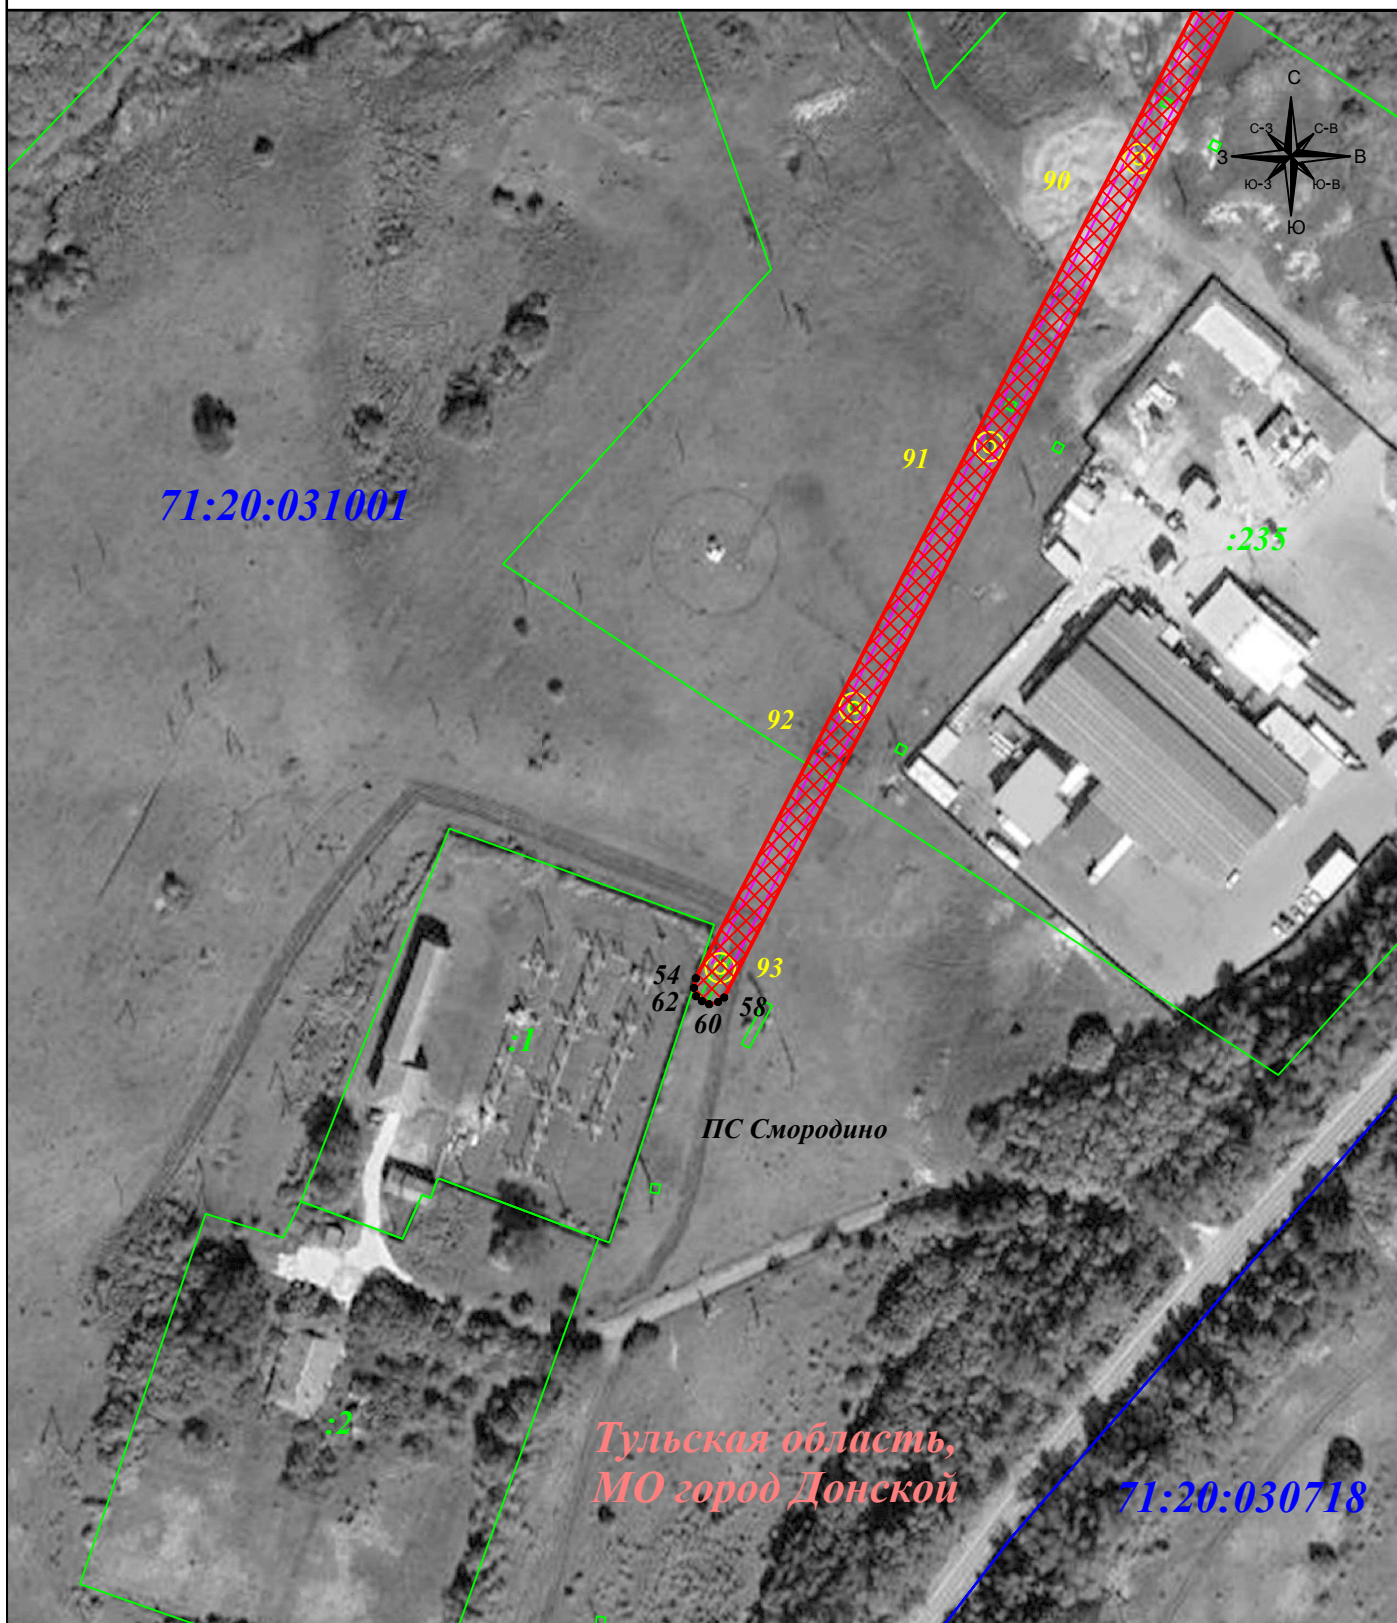

Масштаб 1: 2 000

Условные знаки и обозначения:

- 1 - характерная точка зоны публичного сервитута
- :11 - номер земельного участка
- 71:00:012345 - номер кадастрового квартала
- 9 ⊙ - опора линии электропередачи.
- (red) - граница публичного сервитута
- (green) - граница земельного участка
- (blue) - граница кадастрового квартала
- (pink) - граница муниципального образования
- (purple) - линия электропередачи

Подпись



Тульников С.Г.

Дата: 30 июня 2024г.

Место для оттиска печати (при наличии) лица,
составившего описание местоположения границ объекта