


Утверждена
Постановлением администрации
(наименование документа об утверждении, включая наименования
муниципального образования
органов государственной власти или органов местного
город Донской
самоуправления, принявших решение об утверждении схемы
Тульской области
или подписавших соглашение о перераспределении земельных
от _____ № _____

Схема расположения земельного участка на кадастровом плане территории

Условный номер земельного участка —		
Площадь земельного участка 1500 м ²		
Обозначение характерных точек границ	Координаты, м	
	X	Y
1	2	3
1	719900,16	311061,10

1	2	3
2	719911,86	311083,93
3	719869,21	311110,71
4	719854,27	311079,30
1	719900,16	311061,10

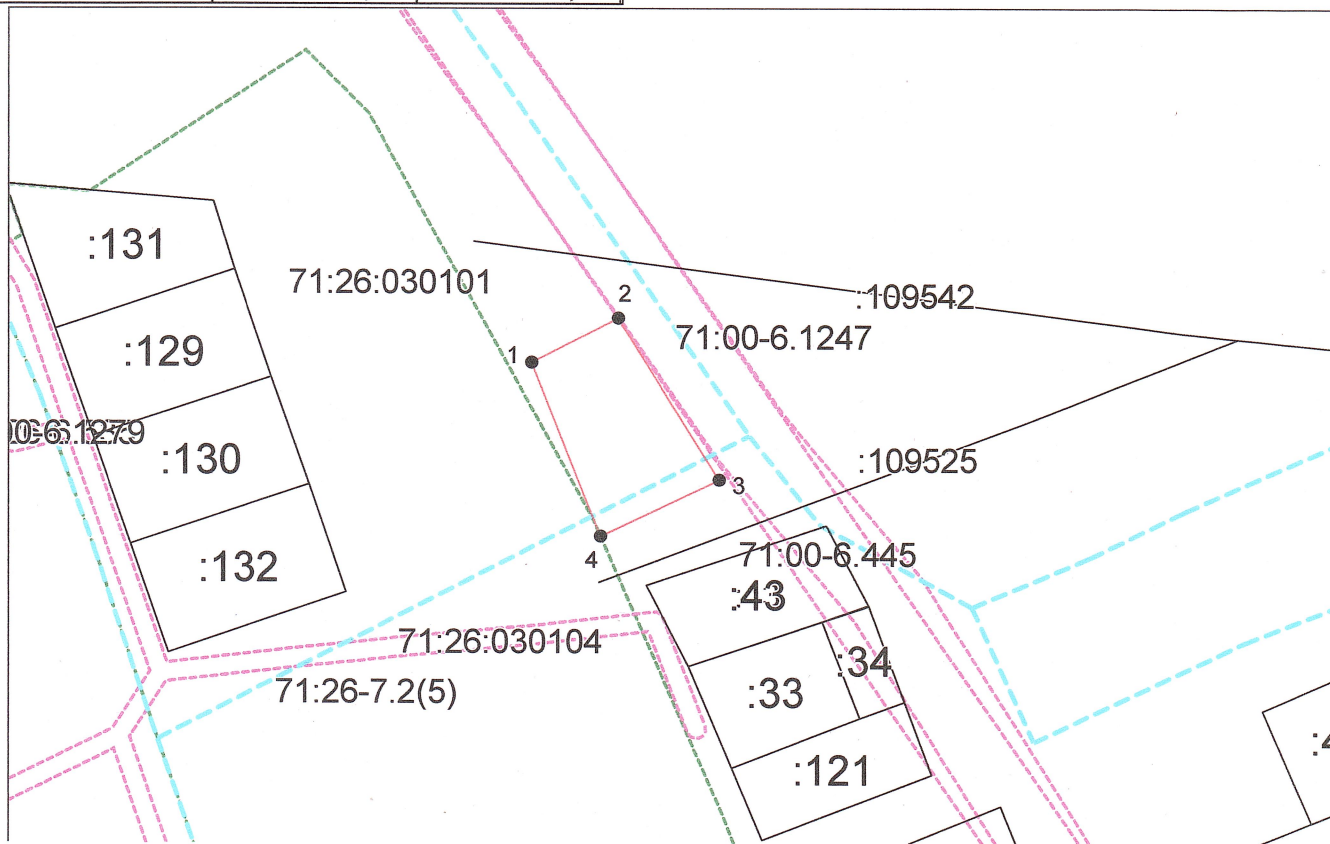

Система координат: МСК-71.1 Масштаб 1:2000

Условные обозначения:

- | | |
|---|---|
| — граница существующего участка, | — граница муниципального образования, |
| — граница формируемого участка, | — граница населенного пункта, |
| — граница кадастрового квартала, | • — характерная точка границы земельного участка. |
| — граница зоны с особыми условиями использования территорий | |

Российская Федерация, Тульская обл., г. Донской, мкр Центральный, ул. Правды