

(наименование документа об утверждении, включая


наименования органов государственной власти или

органов местного самоуправления, принявших  
решение об утверждении схемы или подписавших  
соглашение о перераспределении земельных участков)

от №

Схема расположения земельного участка на кадастровом плане территории  
Местоположение: Тульская область, г. Донской, мкр. Центральный, ул. Красный Горняк-1

|   |   |           |
|---|---|-----------|
| Условный номер земельного участка —<br>(указывается в случае, если предусматривается образование двух и более земельных участков)   |   |           |
| Площадь земельного участка 401 м <sup>2</sup><br>(указывается проектная площадь образуемого земельного участка, вычисленная с использованием федеральной государственной географической информационной системы, обеспечивающей функционирование национальной системы пространственных данных, которой является федеральная государственная географическая информационная система "Единая цифровая платформа "Национальная система пространственных данных" (далее - информационная система), или иных технологических и программных средств с округлением до 1 квадратного метра. Указанное значение площади земельного участка может быть уточнено при проведении кадастровых работ не более чем на десять процентов) |   |           |
| Обозначение<br>характерных<br>точек границ   | Координаты, м<br>(указываются в случае подготовки характерных точек схемы<br>расположения земельного участка с границ с использованием<br>информационной системы или иных технологических и<br>программных средств. Значения координат, полученные с<br>использованием указанных технологических и программных<br>средств, указываются с округлением до 0,01 метра) |           |
|   | X   | Y         |
|   | 2   | 3         |
| 1   | 2   | 3         |
| 1   | 719198,59   | 310370,64 |
| 2   | 719199,56   | 310375,77 |
| 3   | 719199,81   | 310375,69 |
| 4   | 719200,85   | 310382,55 |
| 5   | 719171,79   | 310389,62 |
| 6   | 719169,43   | 310390,47 |
| 7   | 719166,26   | 310384,71 |
| 8   | 719163,60   | 310380,13 |
| 1   | 719198,59   | 310370,64 |

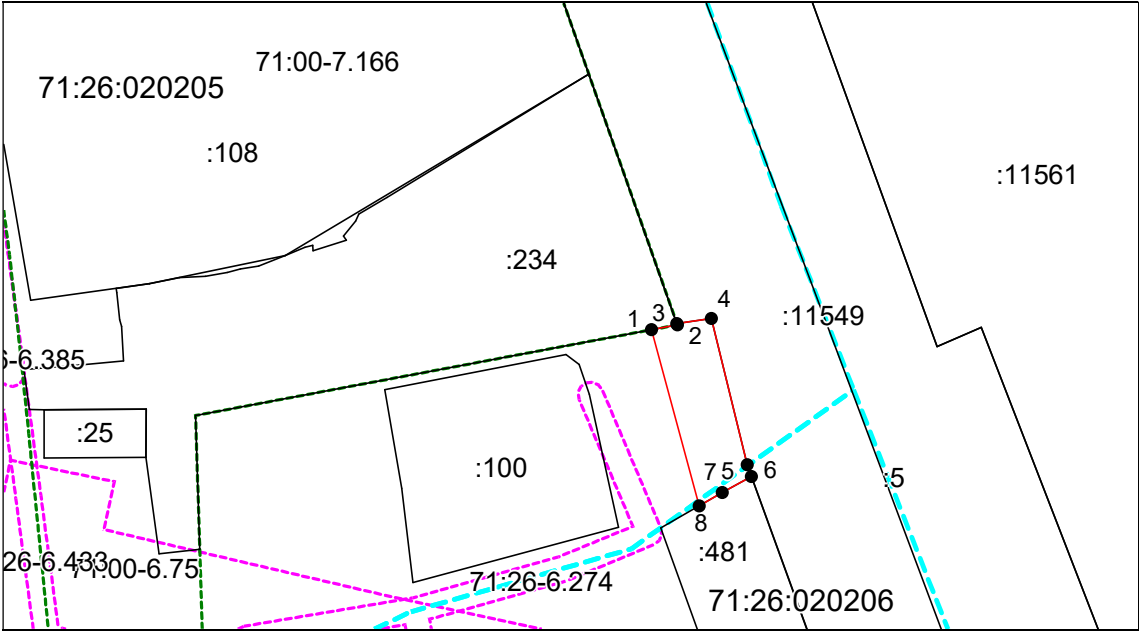

Система координат: МСК-71.1  
Масштаб 1:1500

Условные обозначения:

- граница образуемого земельного участка,
- граница учтенного земельного участка,
- - - граница кадастрового квартала,
- — характерная точка границы земельного участка.