


Схема расположения земельного участка или земельных участков на кадастровом плане территории

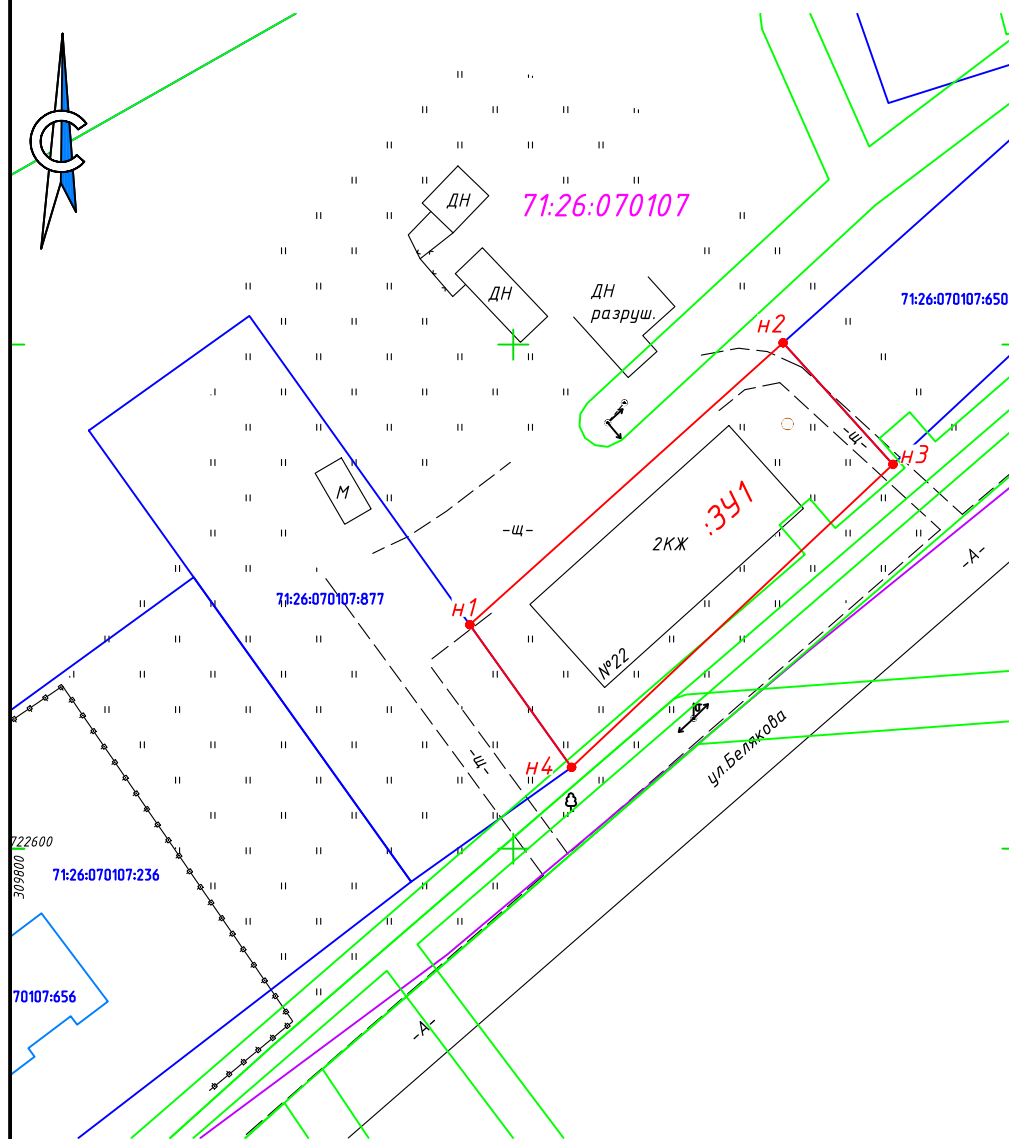

Масштаб 1:750

Местоположение: Тульская область, г.Донской, мкр.Новоугольный, ул.Белякова, д.22		
Условный номер земельного участка: :3У1		
Площадь земельного участка: 717 м ²		
ВРИ: малоэтажная многоквартирная жилая застройка		
Система координат: МСК 71.1		
Обозначение характерных точек границ	Координаты, м	
1	2	3
н1	722622,20	309845,68
н2	722650,17	309876,75
н3	722638,12	309887,65
н4	722608,07	309855,77
н1	722622,20	309845,68

Условные обозначения:

- — граница вновь образованного земельного участка
- — граница земельного участка, стоящего на кадастровом учете
- — граница ЗОУИТ
- — граница кадастрового деления
- 71:26:070107 — кадастровый квартал
- 71:26:070107:926 — кадастровый номер земельного участка

Примечание:

1) Категория земель земельного участка – земли населенных пунктов