


Схема расположения земельного участка или земельных
участков на кадастровом плане территории

Местоположение: Тульская область, г. Донской, мкр.Новоугольный, ул.Правды, д.23		
Условный номер земельного участка: :3У1		
Площадь земельного участка: 1339 м ²		
ВРИ: малоэтажная многоквартирная жилая застройка		
Система координат: МСК 71.1		
Обозначение характерных точек границ	Координаты, м	
	X	Y
1	2	3
н1	720433,59	308076,25
н2	720433,89	308082,42
н3	720434,28	308102,19
н4	720413,29	308103,20
н5	720383,43	308103,55
н6	720382,73	308077,38
н7	720422,72	308076,49
н1	720433,59	308076,25

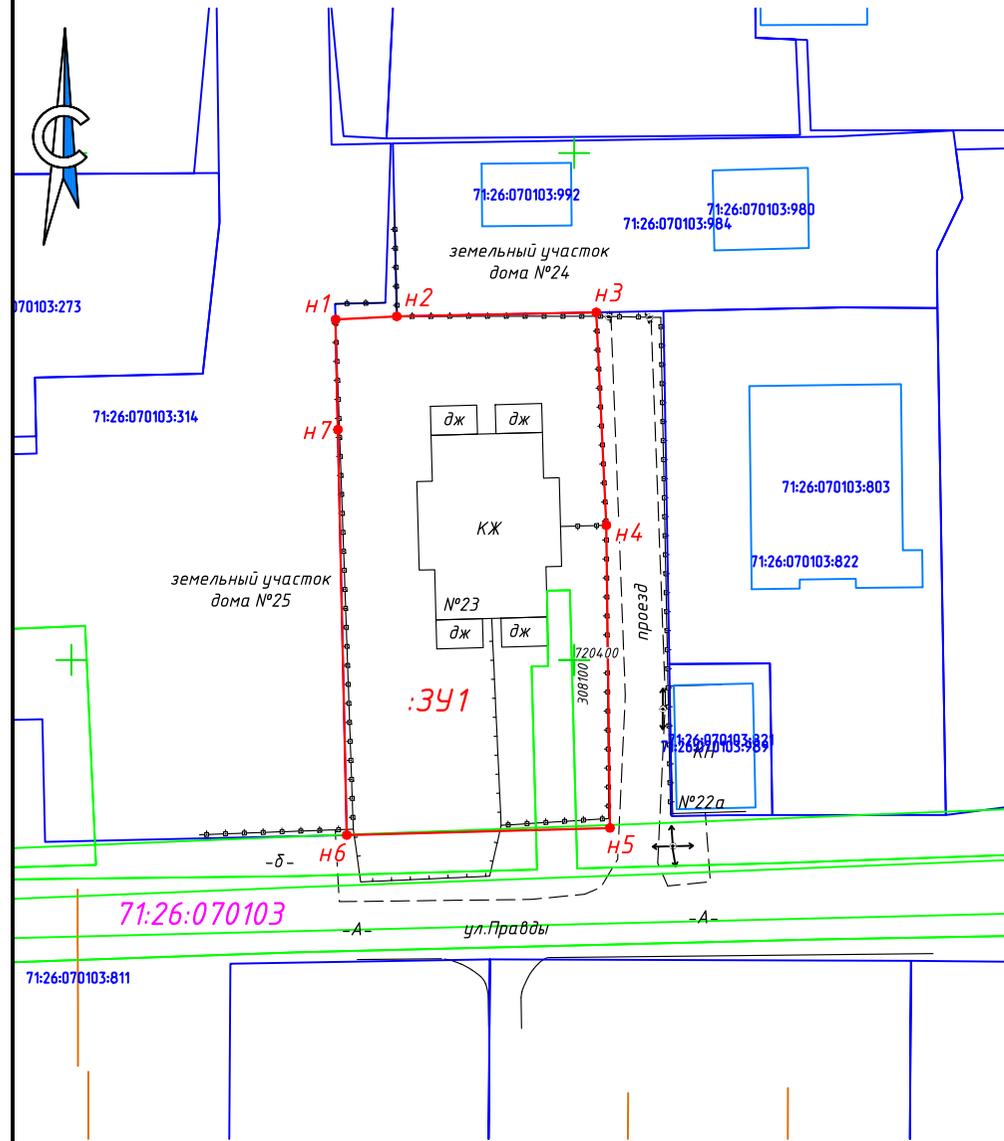

Масштаб 1:750

Условные обозначения:

- — граница вновь образованного земельного участка
- — граница земельного участка, стоящего на кадастровом учете
- — граница ЗОУИТ
- — граница кадастрового деления
- 71:26:070103 — кадастровый квартал
- 71:26:070103:926 — кадастровый номер земельного участка

Примечание:

1) Категория земель земельного участка — земли населенных пунктов