


Схема расположения земельного участка или земельных участков на кадастровом плане территории

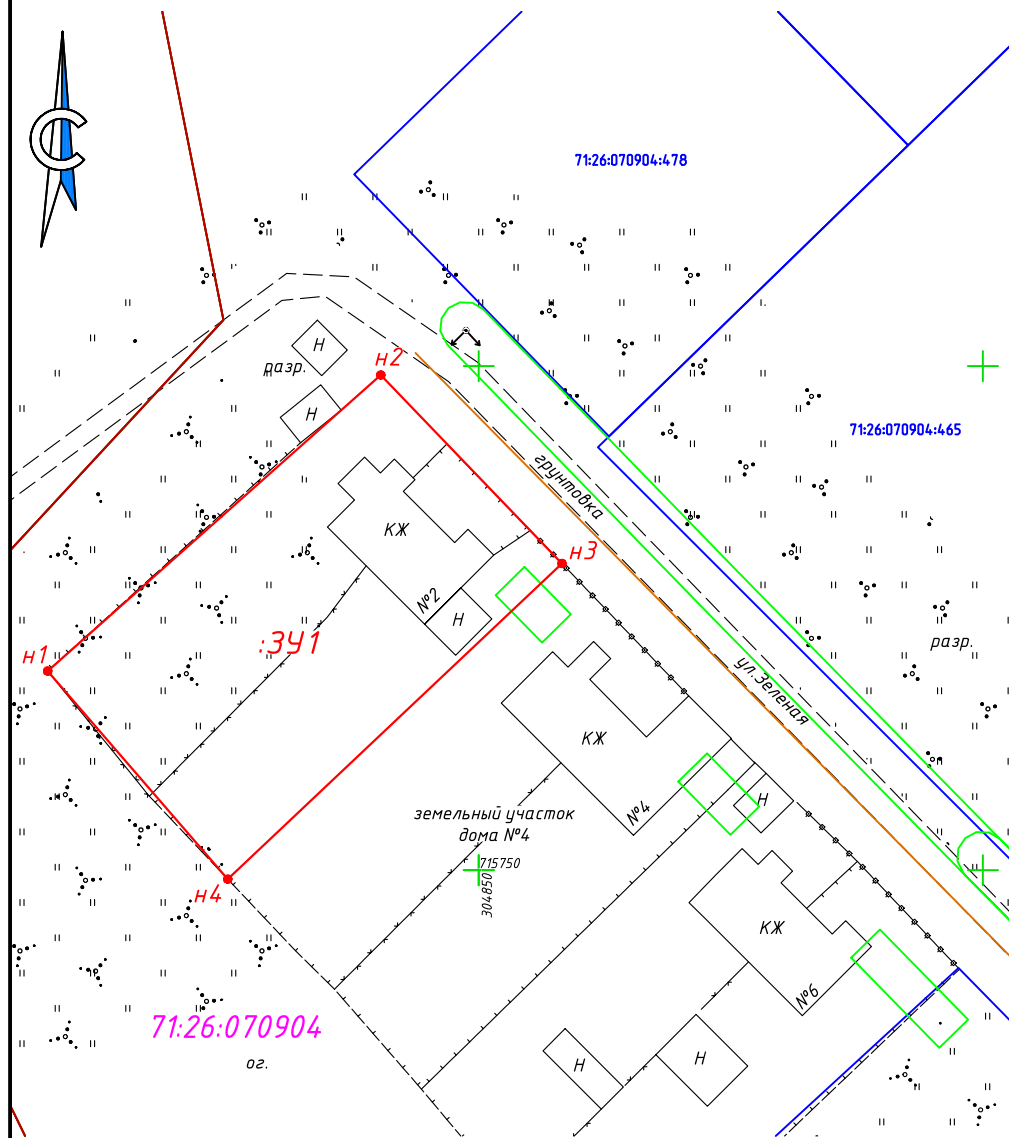

Масштаб 1:750

Местоположение: Тульская область, г. Донской, мкр. Подлесный, ул. Зеленая, д.2		
Условный номер земельного участка: :3У1		
Площадь земельного участка: 1194 м ²		
ВРИ: малоэтажная многоквартирная жилая застройка		
Система координат: МСК 71.1		
Обозначение характерных точек границ	Координаты, м	
	X	Y
1	2	3
n1	715769,75	304807,25
n2	715799,12	304840,29
n3	715780,43	304858,25
n4	715749,11	304825,11
n1	715769,75	304807,25

Условные обозначения:

- граница вновь образованного земельного участка
- граница земельного участка, стоящего на кадастровом учете
- граница ЗОУИТ
- граница кадастрового деления
- 71:26:070904 — кадастровый квартал
- 71:26:070904:926 — кадастровый номер земельного участка

Примечание:

- 1) Категория земель земельного участка — земли населенных пунктов