


**Схема расположения земельного участка или земельных  
 участков на кадастровом плане территории**

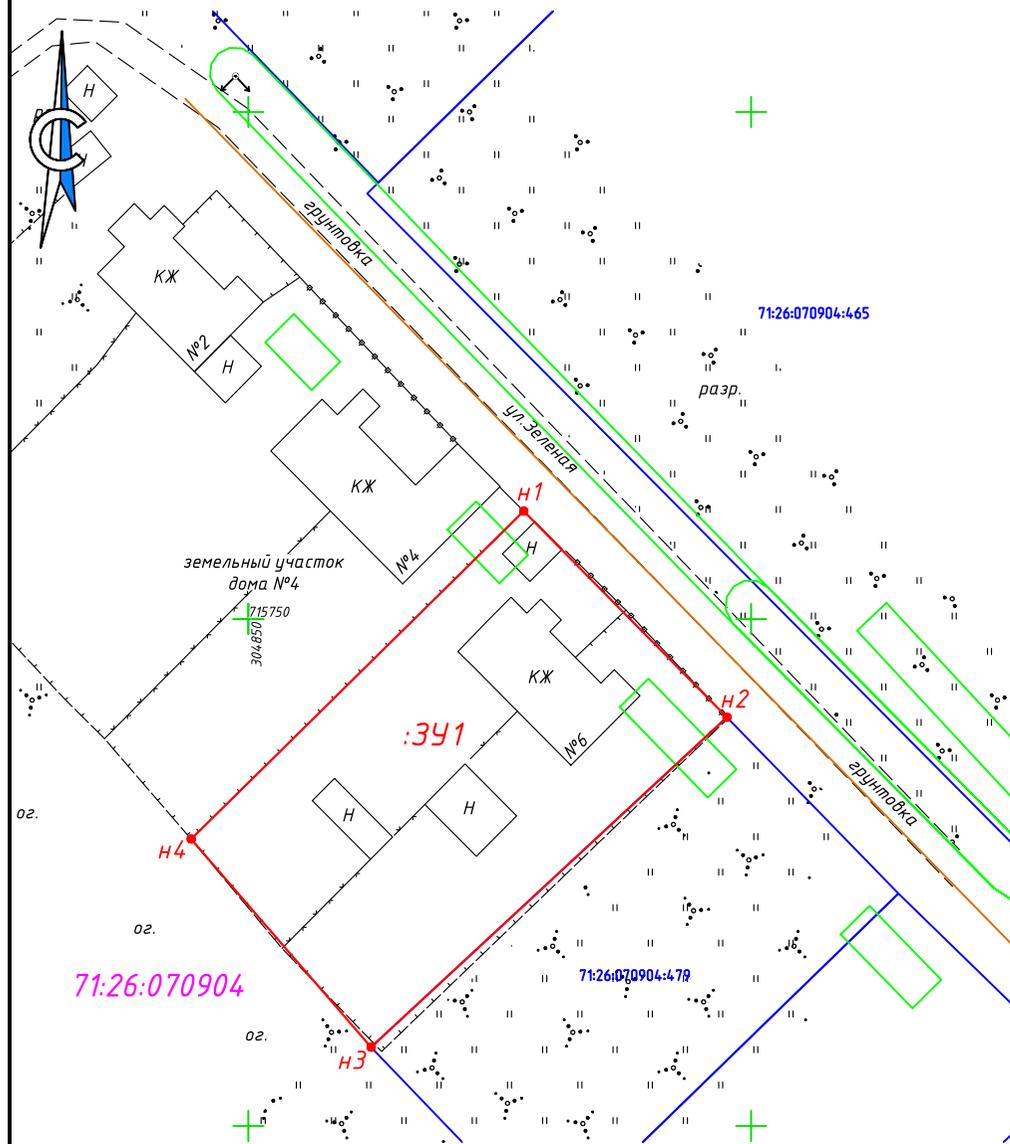

Местоположение: Тульская область, г. Донской, мкр. Подлесный, ул. Зеленая, д. 6		
Условный номер земельного участка: :341		
Площадь земельного участка: 1317 м <sup>2</sup>		
ВРИ: малоэтажная многоквартирная жилая застройка		
Система координат: МСК 71.1		
Обозначение характерных точек границ	Координаты, м	
	X	Y
1	2	3
н1	715760,64	304877,38
н2	715740,31	304897,59
н3	715707,77	304862,21
н4	715728,30	304844,31
н1	715760,64	304877,38

Масштаб 1:750

**Условные обозначения:**

- — граница вновь образованного земельного участка
- — граница земельного участка, стоящего на кадастровом учете
- — граница ЗОУИТ
- — граница кадастрового деления
- 71:26:070904 — кадастровый квартал
- 71:26:070904:926 — кадастровый номер земельного участка

**Примечание:**

- 1) Категория земель земельного участка – земли населенных пунктов