


Схема расположения земельного участка или земельных
участков на кадастровом плане территории

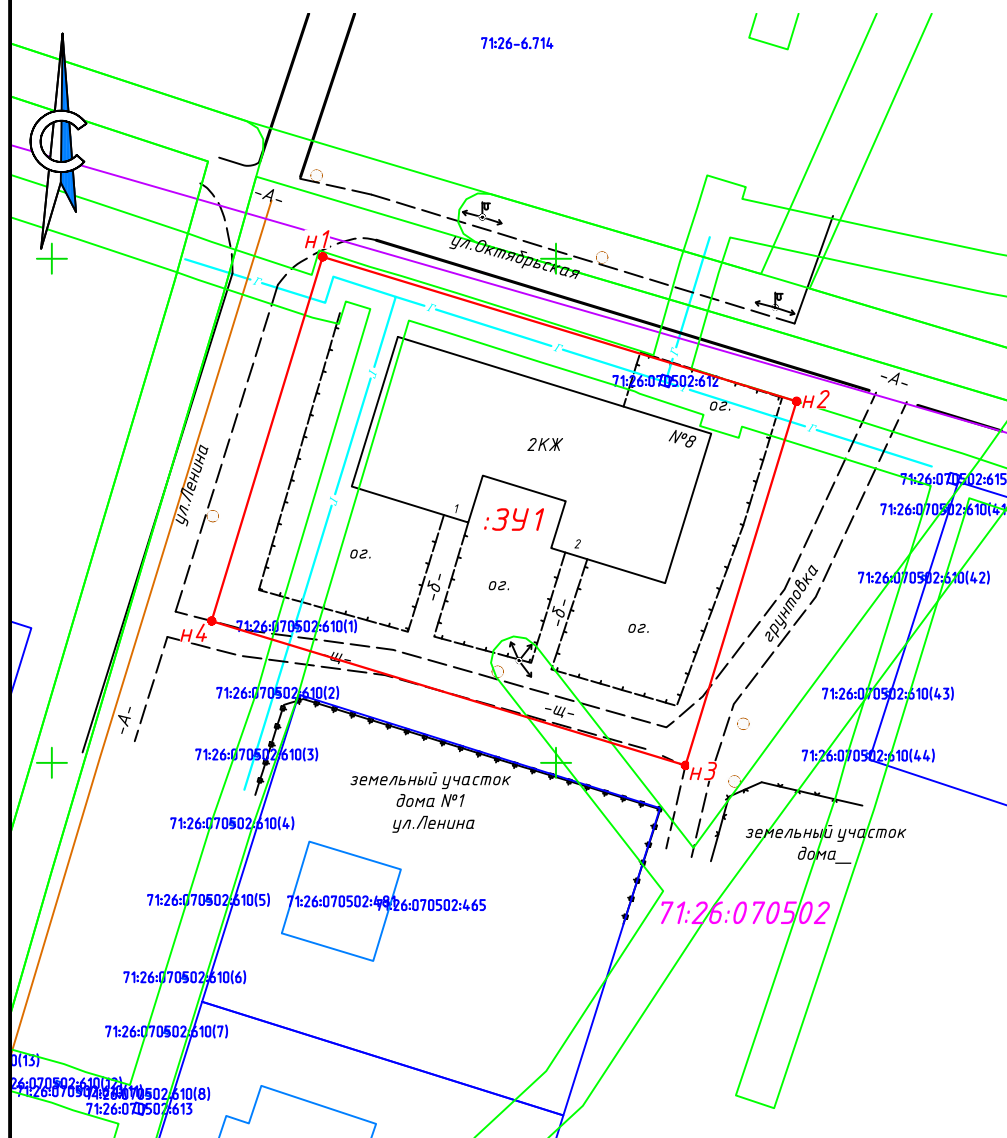

Масштаб 1:750

Местоположение: Тульская область, г. Донской,
мкр. Руднев, ул. Октябрьская, д. 8

Условный номер земельного участка: :391

Площадь земельного участка: 1855 м²

ВРИ: малоэтажная многоквартирная жилая
застройка

Система координат: МСК 71.1

Обозначение характерных точек границ	Координаты, м	
	X	Y
1	2	3
н1	716100,18	314576,86
н2	716085,86	314623,86
н3	716049,74	314612,84
н4	716064,07	314565,85
н1	716100,18	314576,86

Условные обозначения:

- граница вновь образованного земельного участка
- граница земельного участка, стоящего на кадастровом учете
- граница ЗОУИТ
- граница кадастрового деления
- 71:26:070502 — кадастровый квартал
- 71:26:070502:926 — кадастровый номер земельного участка

Примечание:

1) Категория земель земельного участка – земли населенных пунктов