


Схема расположения земельного участка или земельных участков на кадастровом плане территории

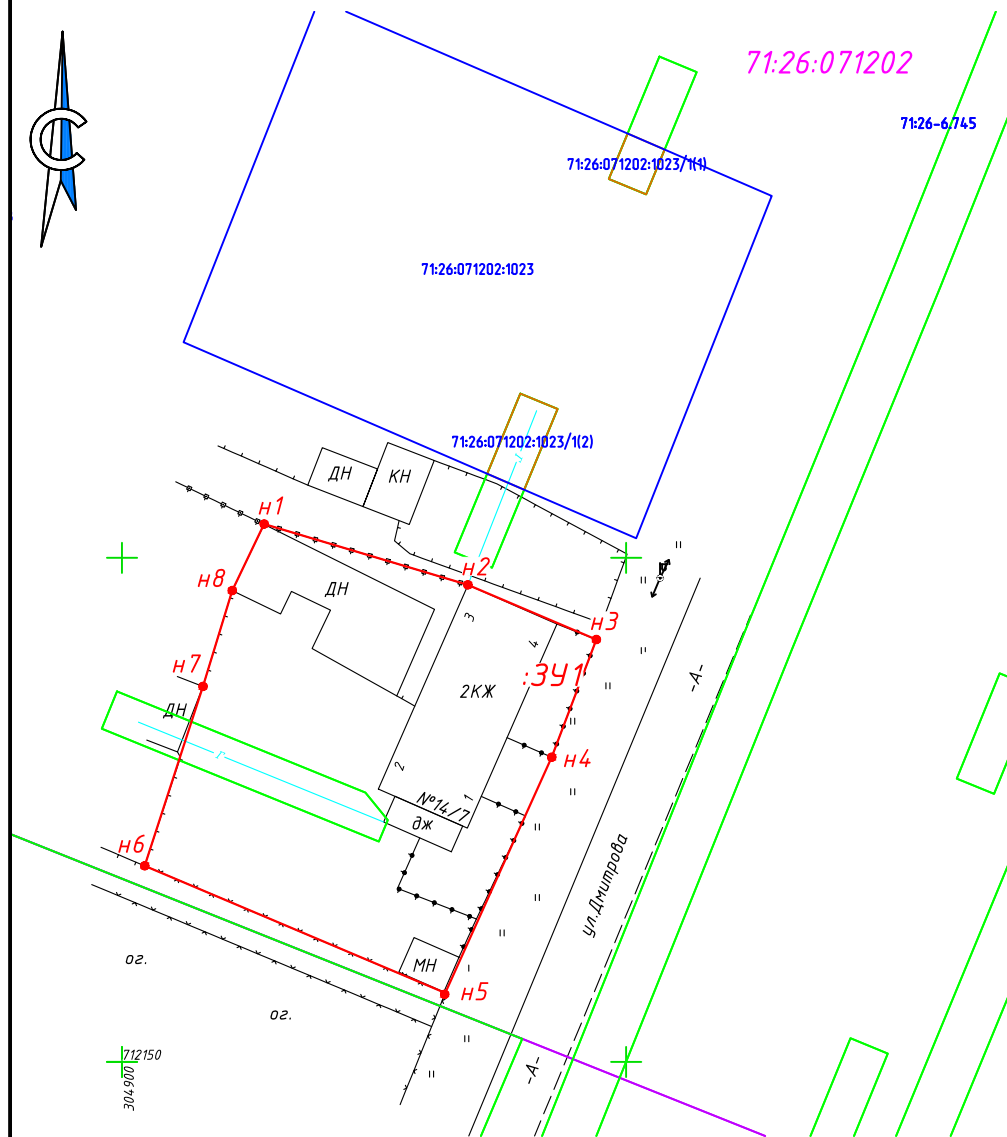

Масштаб 1:750

Условные обозначения:

- — граница вновь образованного земельного участка
- — граница земельного участка, стоящего на кадастровом учете
- — граница ЗОУИТ
- — граница кадастрового деления
- 71:26:071202 — кадастровый квартал
- 71:26:071202:926 — кадастровый номер земельного участка

Примечание:

- 1) Категория земель земельного участка – земли населенных пунктов

Местоположение: Тульская область, г. Донской,
мкр. Комсомольский, ул. Димитрова д. 14/7

Условный номер земельного участка: :3У1

Площадь земельного участка: 1282 м²

ВРИ: малоэтажная многоквартирная жилая
застройка

Система координат: МСК 71.1

Обозначение характерных точек границ	Координаты, м	
	X	Y
1	2	3
n1	712203,35	304914,10
n2	712197,31	304934,30
n3	712191,89	304947,04
n4	712180,22	304942,61
n5	712156,84	304932,06
n6	712169,45	304902,25
n7	712187,24	304908,03
n8	712196,75	304910,93
n1	712203,35	304914,10