


**Схема расположения земельного участка или земельных
участков на кадастровом плане территории**

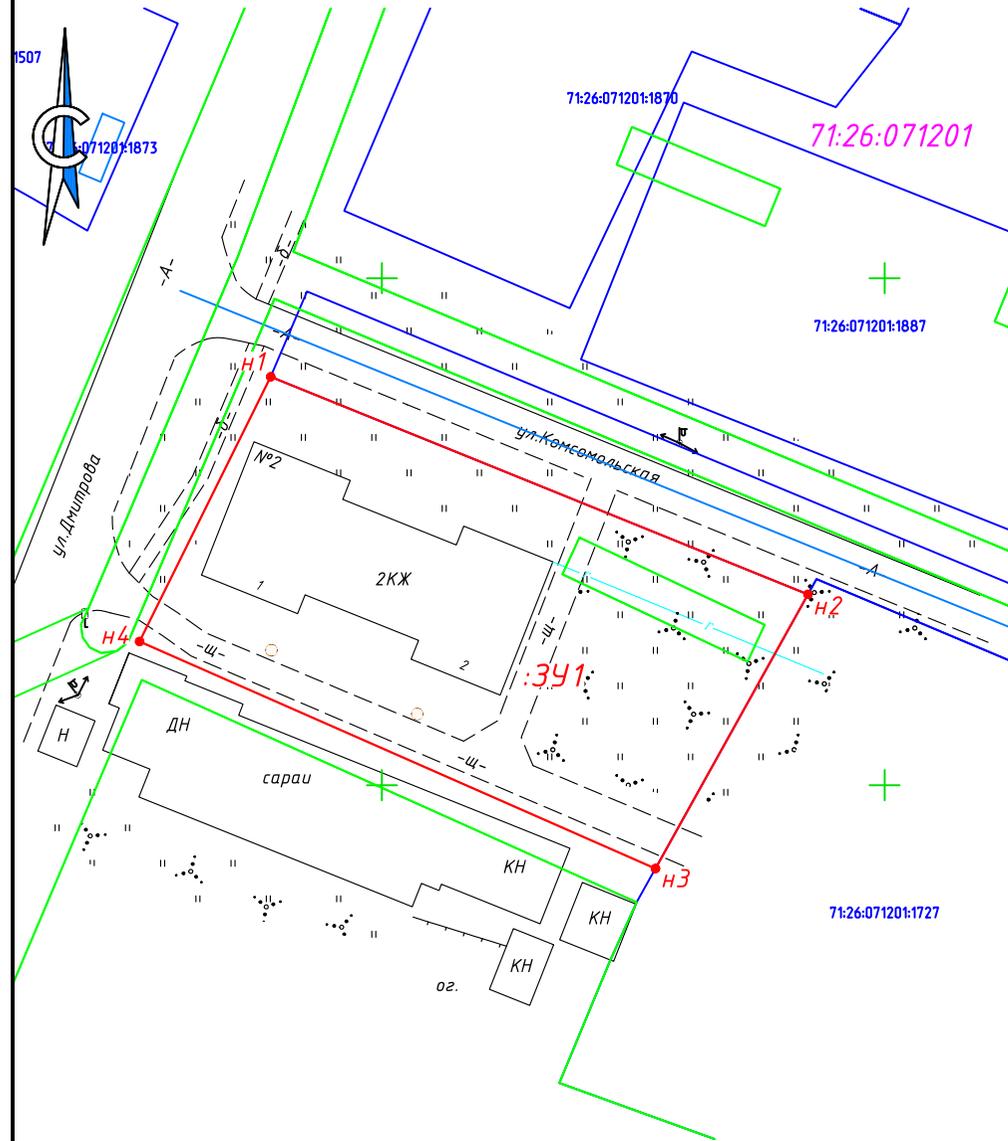

Масштаб 1:750

Местоположение: Тульская область, г. Донской, мкр. Комсомольский, ул. Комсомольская, д. 2		
Условный номер земельного участка: :3У1		
Площадь земельного участка: 1701 м ²		
ВРИ: малоэтажная многоквартирная жилая застройка		
Система координат: МСК 71.1		
Обозначение характерных точек границ	Координаты, м	
	X	Y
1	2	3
n1	711990,28	304888,94
n2	711968,82	304942,37
n3	711941,78	304927,20
n4	711964,18	304875,90
n1	711990,28	304888,94

Условные обозначения:

- — граница вновь образованного земельного участка
- — граница земельного участка, стоящего на кадастровом учете
- — граница ЗОУИТ
- — граница кадастрового деления
- 71:26:071201 — кадастровый квартал
- 71:26:071201:926 — кадастровый номер земельного участка

Примечание:

1) Категория земель земельного участка – земли населенных пунктов