

## Схема расположения земельного участка или земельных участков на кадастровом плане территории


**Местоположение:** Тульская область, г.Донской, мкр.Северо-Задонск, пер.Горького, д.1

**Категория земель:** земли населённых пунктов

**Вид разрешенного использования:** малоэтажная многоквартирная жилая застройка

**Кадастровый квартал:** 71:26:060115

**Зона с особыми условиями использования:** 71:00-6.634

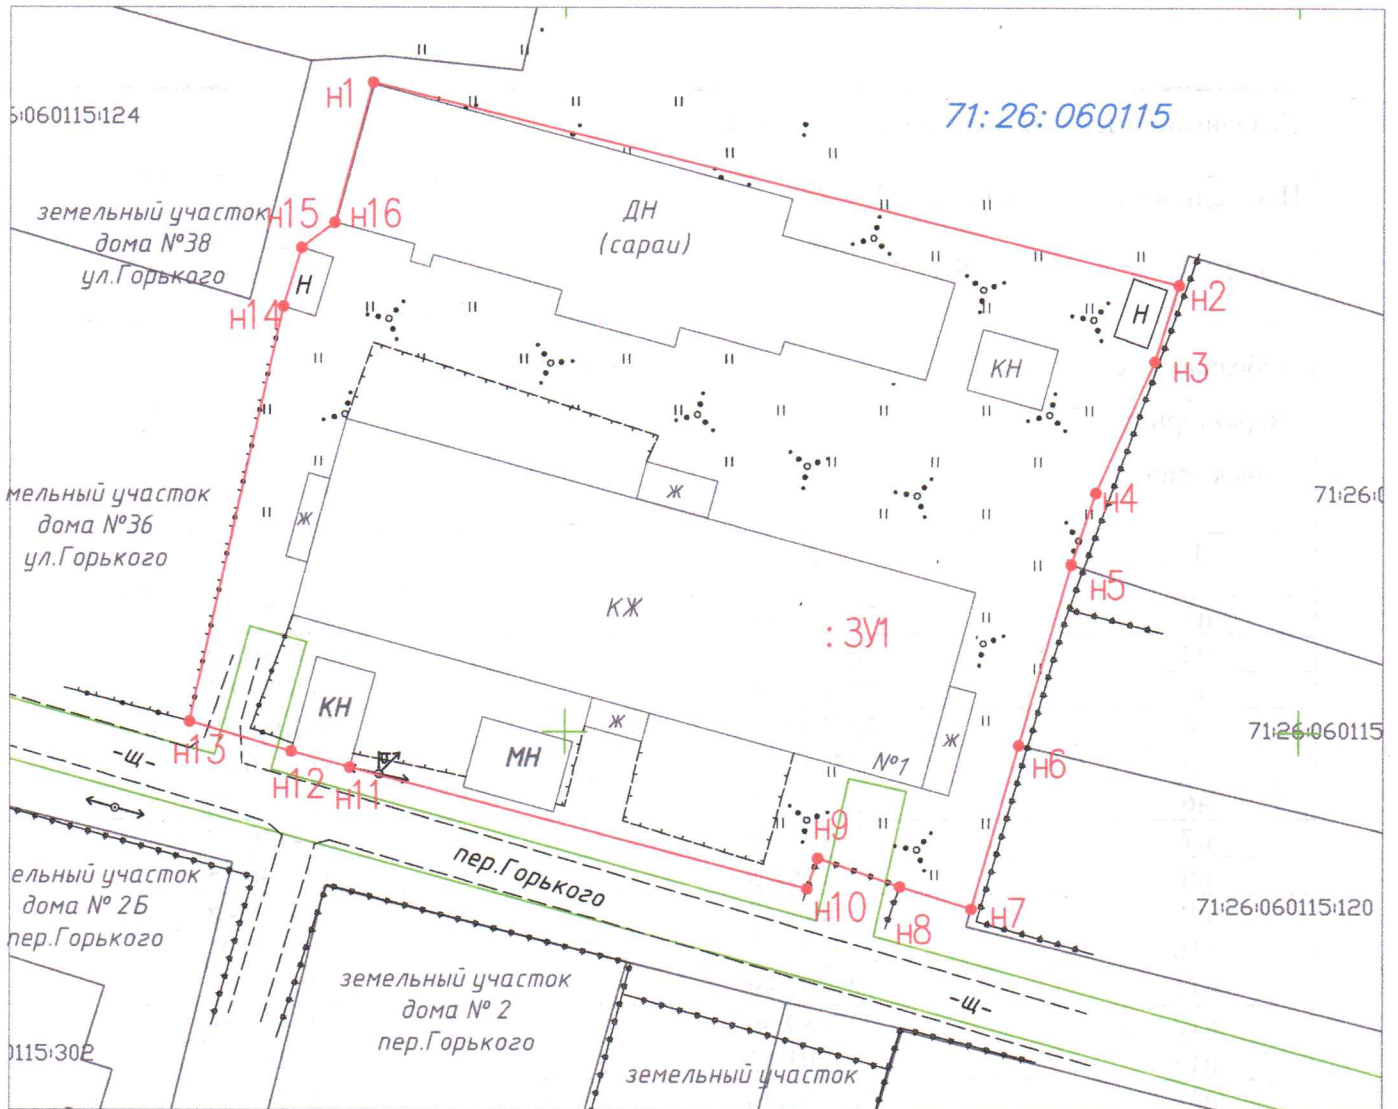

**Масштаб 1:500**

### Условные обозначения:

- граница вновь образованного земельного участка
- граница земельного участка, стоящего на кадастровом учете
- граница ЗОУИТ
- граница кадастрового деления

71:26:060115 - кадастровый квартал

71:26:060115:124 - кадастровый номер земельного участка

Приложение к постановлению  
администрации муниципального  
образования город Донской

от \_\_\_\_\_ № \_\_\_\_\_

**Схема расположения земельного участка или земельных  
участков на кадастровом плане территории**

Условный номер земельного участка: <u>:3У1</u>		
Площадь земельного участка <u>2534 м<sup>2</sup></u>		
Система координат: МСК 71.1		
Обозначение характерных точек границ	Координаты, м	
	X	Y
1	2	3
н1	727100.64	314074.45
н2	727128.84	314080.80
н3	727132.80	314082.04
н4	727134.52	314084.30
н5	727144.07	314086.91
н6	727130.35	314141.82
н7	727125.17	314140.17
н8	727116.25	314136.15
н9	727111.37	314134.48
н10	727099.12	314130.94
н11	727087.99	314127.72
н12	727089.50	314122.86
н13	727091.43	314117.27
н14	727089.34	314116.54
н15	727097.53	314085.35
н16	727098.62	314081.37
н1	727100.64	314074.45