

Приложение к постановлению  
администрации муниципального  
образования город Донской

от \_\_\_\_\_ № \_\_\_\_\_

**Схема расположения земельного участка или земельных  
участков на кадастровом плане территории**

Условный номер земельного участка: <b>:ЗУ1</b>		
Площадь земельного участка <b>2667 м<sup>2</sup></b>		
Система координат: МСК 71.1		
Обозначение характерных точек границ	Координаты, м	
	X	Y
1	2	3
н1	726847.33	315976.25
н2	726846.02	315990.11
н3	726846.37	315991.28
н4	726847.68	315991.50
н5	726847.47	315995.76
н6	726849.00	316023.16
н7	726848.92	316036.88
н8	726849.12	316043.47
н9	726849.27	316048.21
н10	726849.42	316052.94
н11	726814.00	316052.45
н12	726812.62	316047.11
н13	726810.23	316046.34
н14	726810.66	316044.52
н15	726812.75	316037.36
н16	726812.73	316021.32
н17	726813.13	316012.41
н18	726813.49	316004.36
н19	726812.79	315978.38
н1	726847.33	315976.25

## Схема расположения земельного участка или земельных участков на кадастровом плане территории


**Местоположение:** Тульская область, г.Донской, мкр.Северо-Задонск, ул.Дорожная, д.19

**Категория земель:** земли населённых пунктов

**Вид разрешенного использования:** малоэтажная многоквартирная жилая застройка

**Кадастровый квартал:** 71:26:060112

**Зона с особыми условиями использования:** 71:26-6.137, 71:00-6.1034

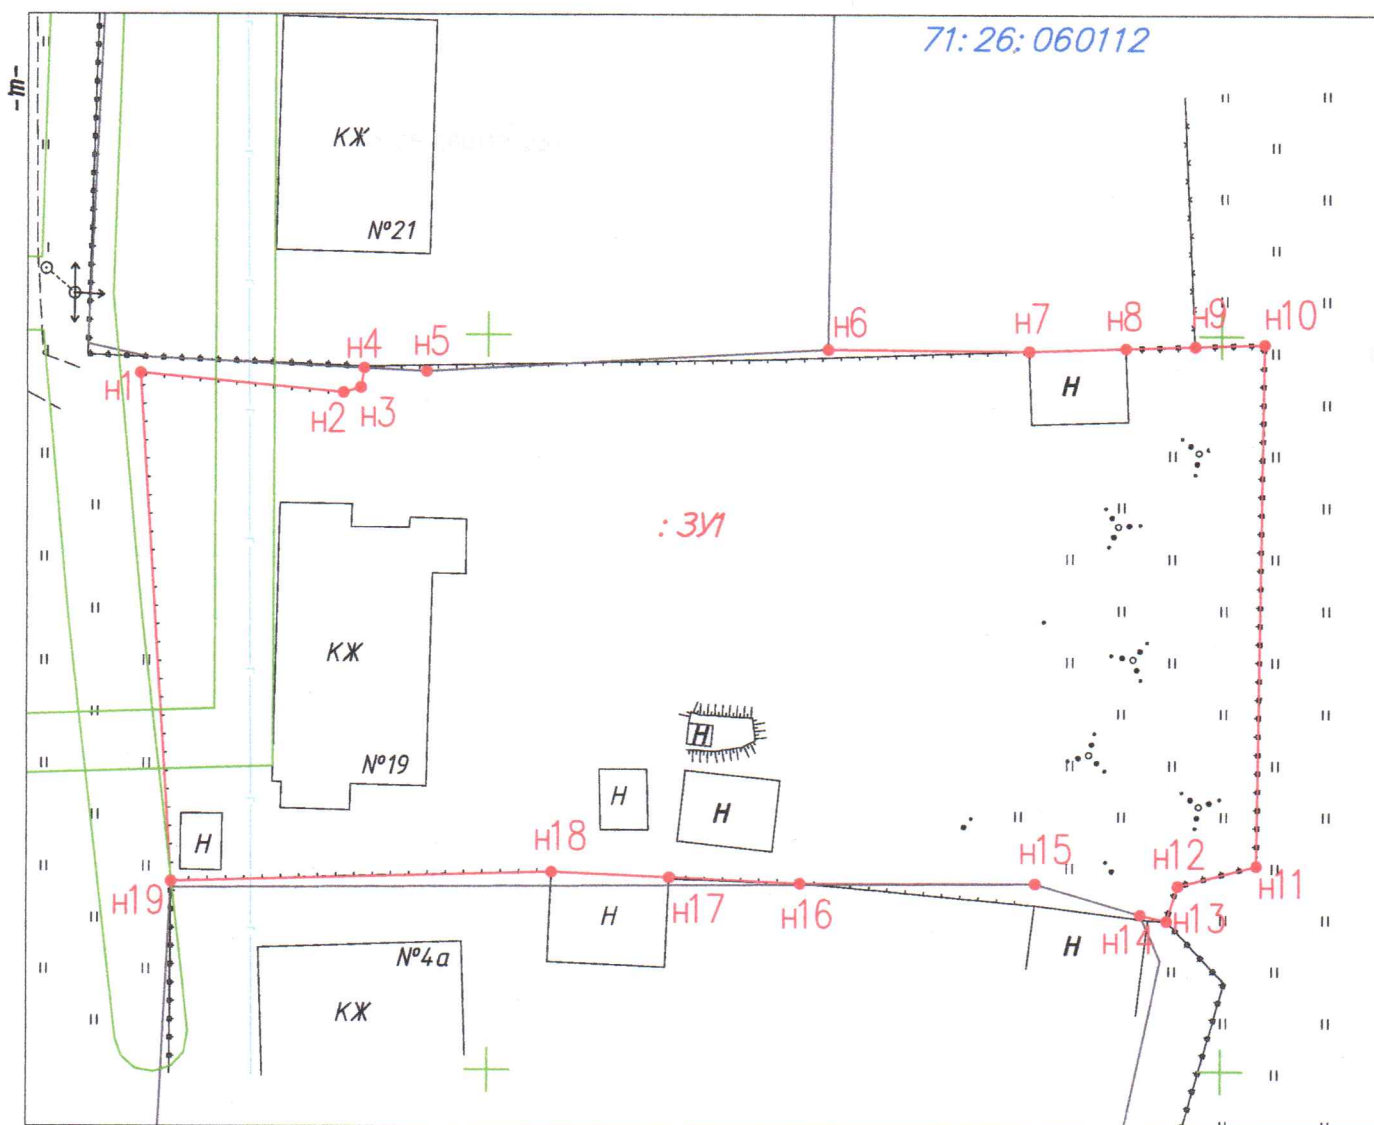

**Масштаб 1:500**

**Условные обозначения:**

- - граница вновь образованного земельного участка
- - граница земельного участка, стоящего на кадастровом учете
- - граница ЗОУИТ
- - граница кадастрового деления

71:26:060112 - кадастровый квартал

71:26:060112:63 - кадастровый номер земельного участка