

Схема расположения земельного участка или земельных участков на кадастровом плане территории


Местоположение: Тульская область, г.Донской, мкр.Северо-Задонск, ул.Дорожная, д.25

Категория земель: земли населённых пунктов

Вид разрешенного использования: малоэтажная многоквартирная жилая застройка

Кадастровый квартал: 71:26:060112

Зона с особыми условиями использования: 71:26-6.137

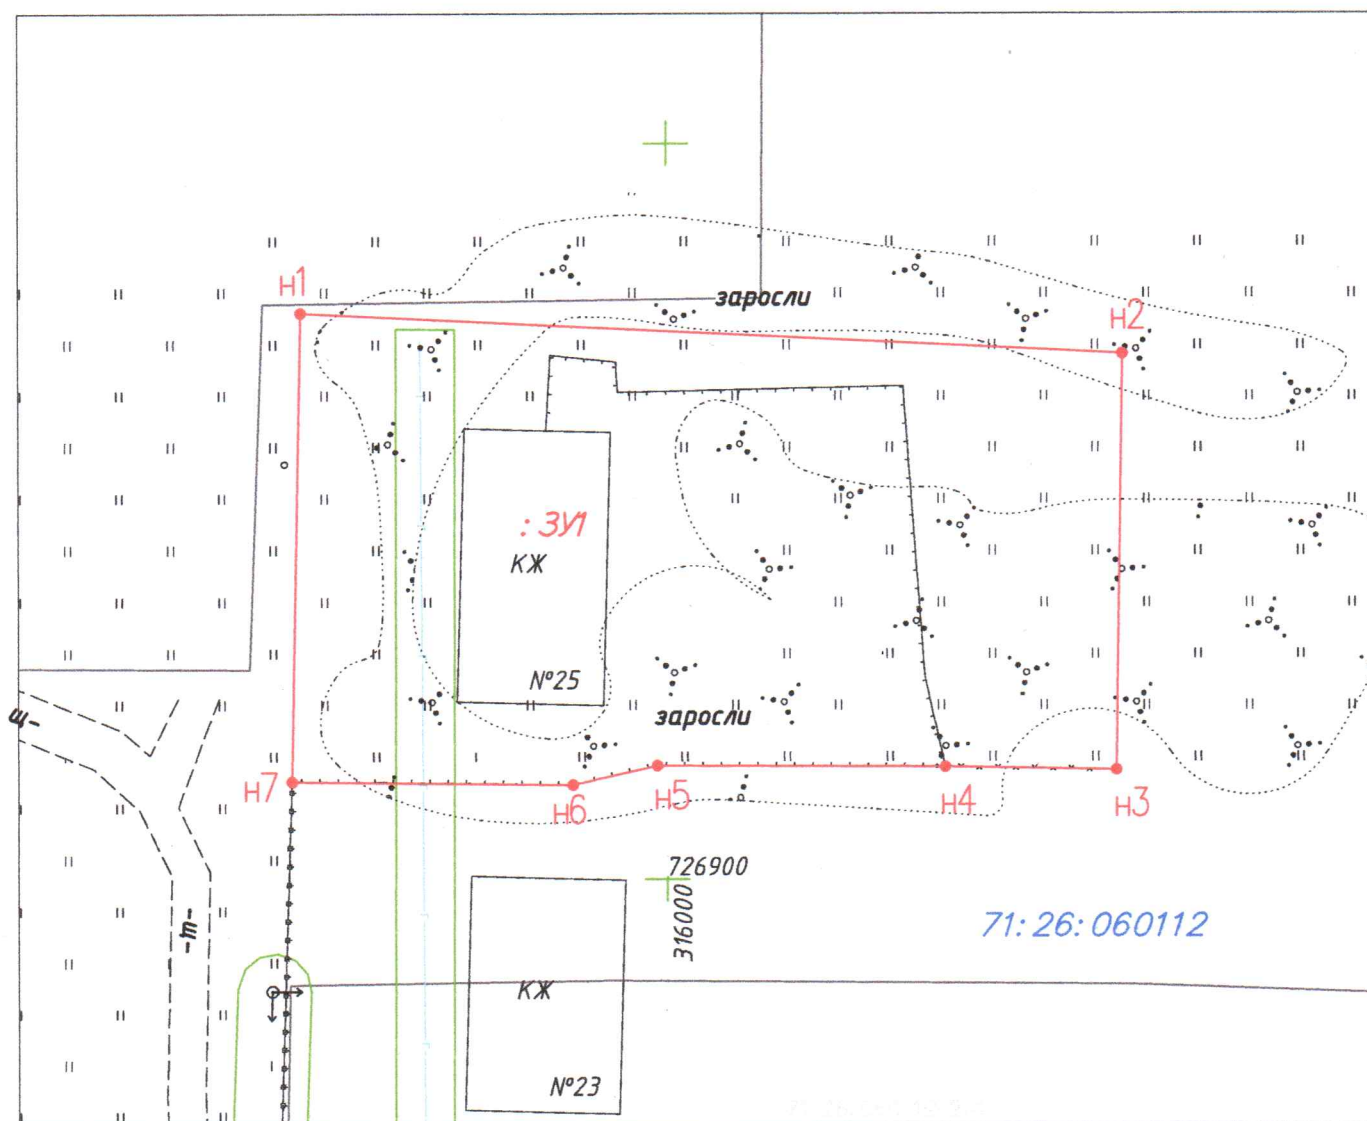

Масштаб 1:500

Условные обозначения:

- - граница вновь образованного земельного участка
- - граница земельного участка, стоящего на кадастровом учете
- - граница ЗОУИТ
- - граница кадастрового деления

71:26:060112 - кадастровый квартал

71:26:060112:241 - кадастровый номер земельного участка

Приложение к постановлению
администрации муниципального
образования город Донской

от _____ № _____

**Схема расположения земельного участка или земельных
участков на кадастровом плане территории**

Условный номер земельного участка: <u>3У1</u>		
Площадь земельного участка <u>1677 м²</u>		
Система координат: МСК 71.1		
Обозначение характерных точек границ	Координаты, м	
	X	Y
1	2	3
н1	726938.44	315975.08
н2	726935.70	316031.05
н3	726907.43	316030.60
н4	726907.62	316018.94
н5	726907.70	315999.36
н6	726906.40	315993.57
н7	726906.60	315974.44
н1	726938.44	315975.08