


**Схема расположения земельного участка или земельных участков
на кадастровом плане территории**

Местоположение: Тульская область, г.Донской, мкр.Задонье, ул.Ленина, д.6		
Условный номер земельного участка: :ЗУ1		
Площадь земельного участка 1340 кв.м.		
Система координат: МСК 71.1		
ВРИ: малоэтажная многоквартирная жилая застройка		
ЗОУИ: 71:26-6.608		
Обозначение характерных точек границ	К О О Р Д И Н А Т Ы, м	
	X	Y
н1	723479.67	313019.43
н2	723491.06	313050.48
н3	723451.23	313061.72
н4	723439.72	313032.62
н1	723479.67	313019.43

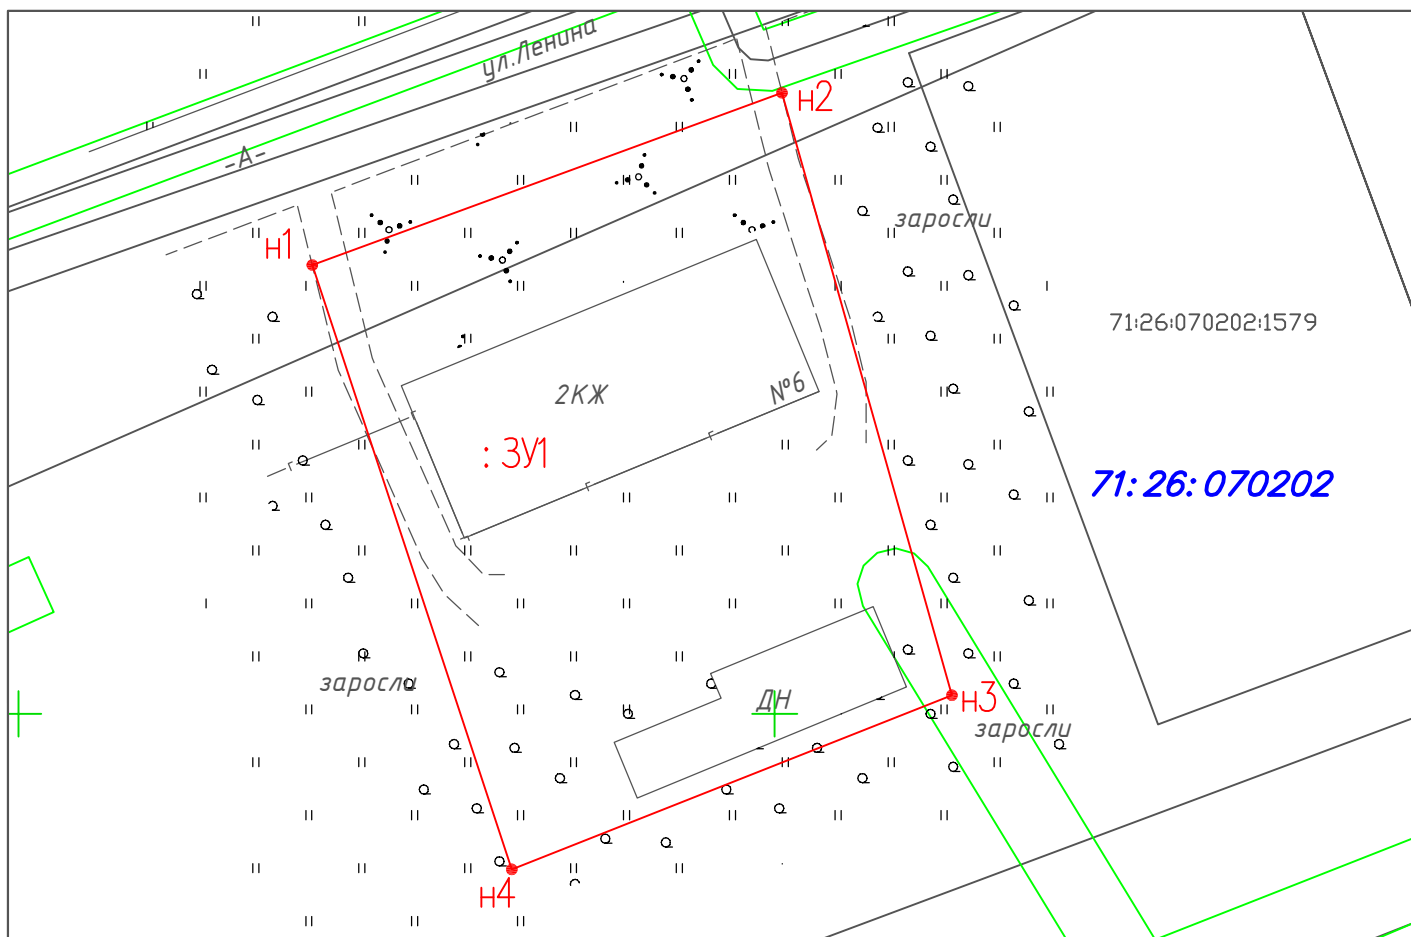

Масштаб 1:500

Условные обозначения:

- — граница кадастрового квартала
- — граница вновь образованного земельного участка
- :ЗУ1 — обозначение вновь образованного земельного участка
- земельный участок, сведения о котором содержатся в ЕГРН

71:26:070202:1579 — номер земельного участка в кадастровом квартале

71:26:070202 — номер кадастрового квартала