


**Схема расположения земельного участка или земельных участков  
на кадастровом плане территории**

Местоположение: Тульская область, г.Донской, мкр.Северо-Загонск, ул.Кирова, д.22		
Условный номер земельного участка: :ЗУ1		
Площадь земельного участка 1638 кв.м.		
Система координат: МСК 71.1		
ВРИ: малоэтажная многоквартирная жилая застройка		
ЗОУИ: 71:26-6.633,71:00-6.634, 71:26-6.729		
Обозначение характерных точек границ	К О О Р Д И Н А Т Ы, м	
	X	Y
н1	726797.00	313668.07
н2	726815.83	313697.71
н3	726775.23	313723.42
н4	726757.33	313695.94
н1	726797.00	313668.07

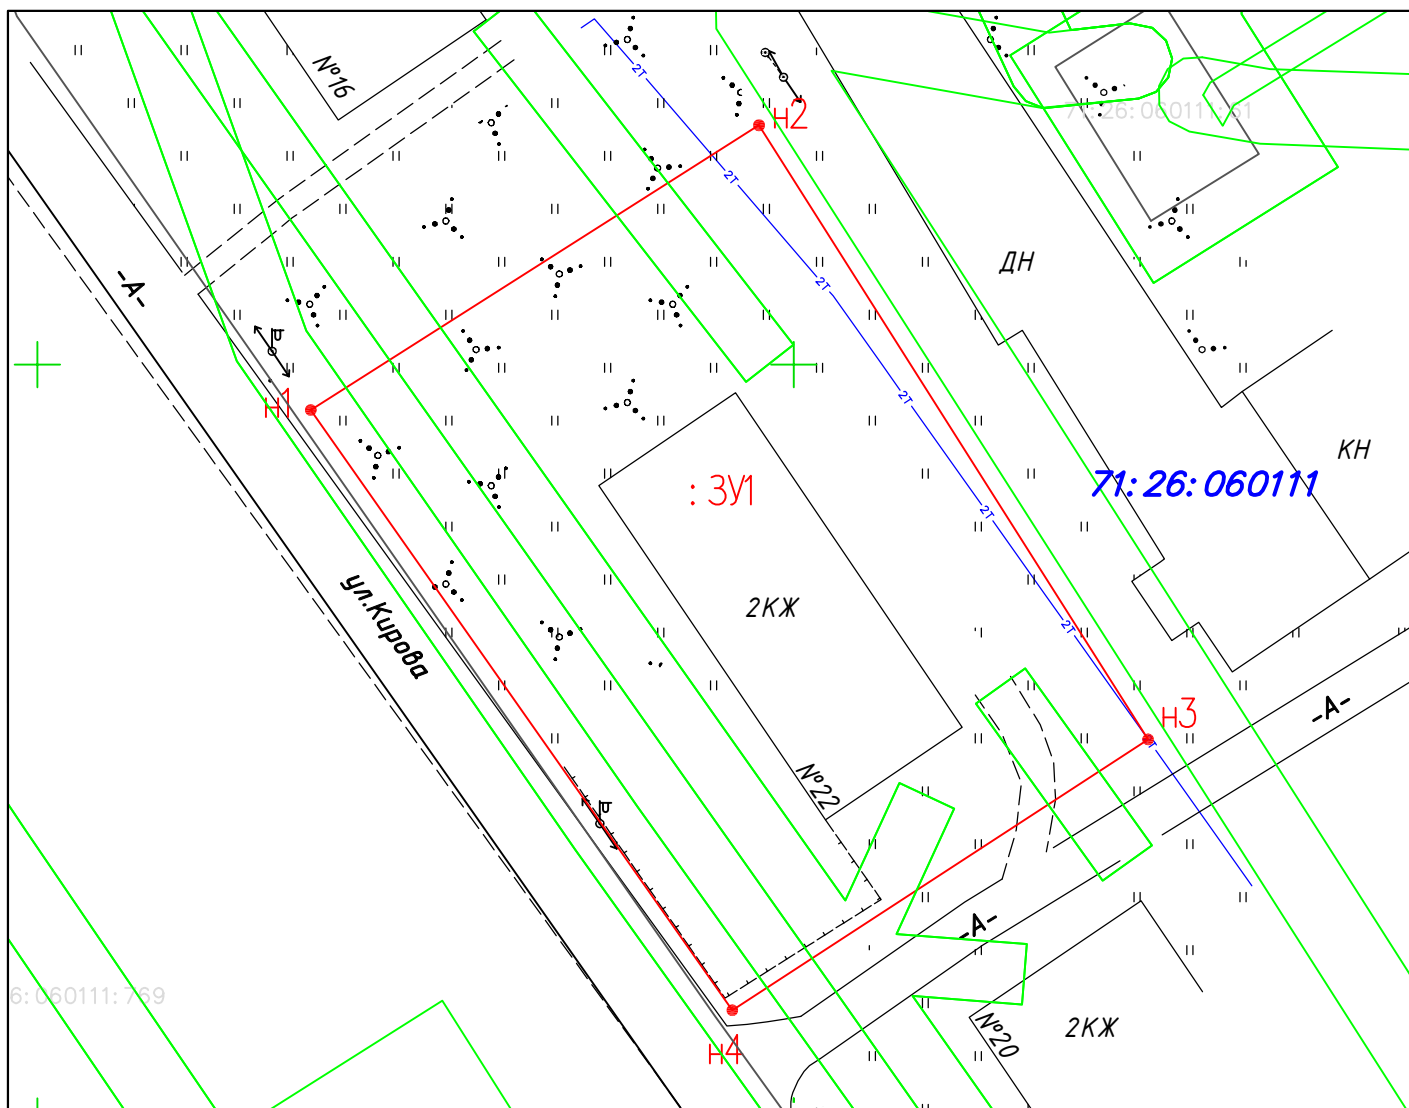

Масштаб 1:500

Условные обозначения:

- граница кадастрового квартала
- граница вновь образованного земельного участка
- : обозначение вновь образованного земельного участка
- :ЗУ1 земельный участок, сведения о котором содержатся в ЕГРН
- 71:26:060111:769 номер земельного участка в кадастровом квартале
- 71:26:060111 номер кадастрового квартала