


**Схема расположения земельного участка или земельных участков
на кадастровом плане территории**

Местоположение: Тульская область, г.Донской, мкр.Северо-Загонск, ул.Школьная, д.9		
Условный номер земельного участка: :ЗУ1		
Площадь земельного участка 1093 кв.м.		
Система координат: МСК 71.1		
ВРИ: малоэтажная многоквартирная жилая застройка		
ЗОУИ: 71:00-6.634, 71:26-6.633, 71:26-6.556,71:26-6.403		
Обозначение характерных точек границ	К О О Р Д И Н А Т Ы, м	
	X	Y
н1	726310.90	313433.00
н2	726326.25	313454.89
н3	726293.47	313479.03
н4	726277.64	313457.79
н1	726310.90	313433.00

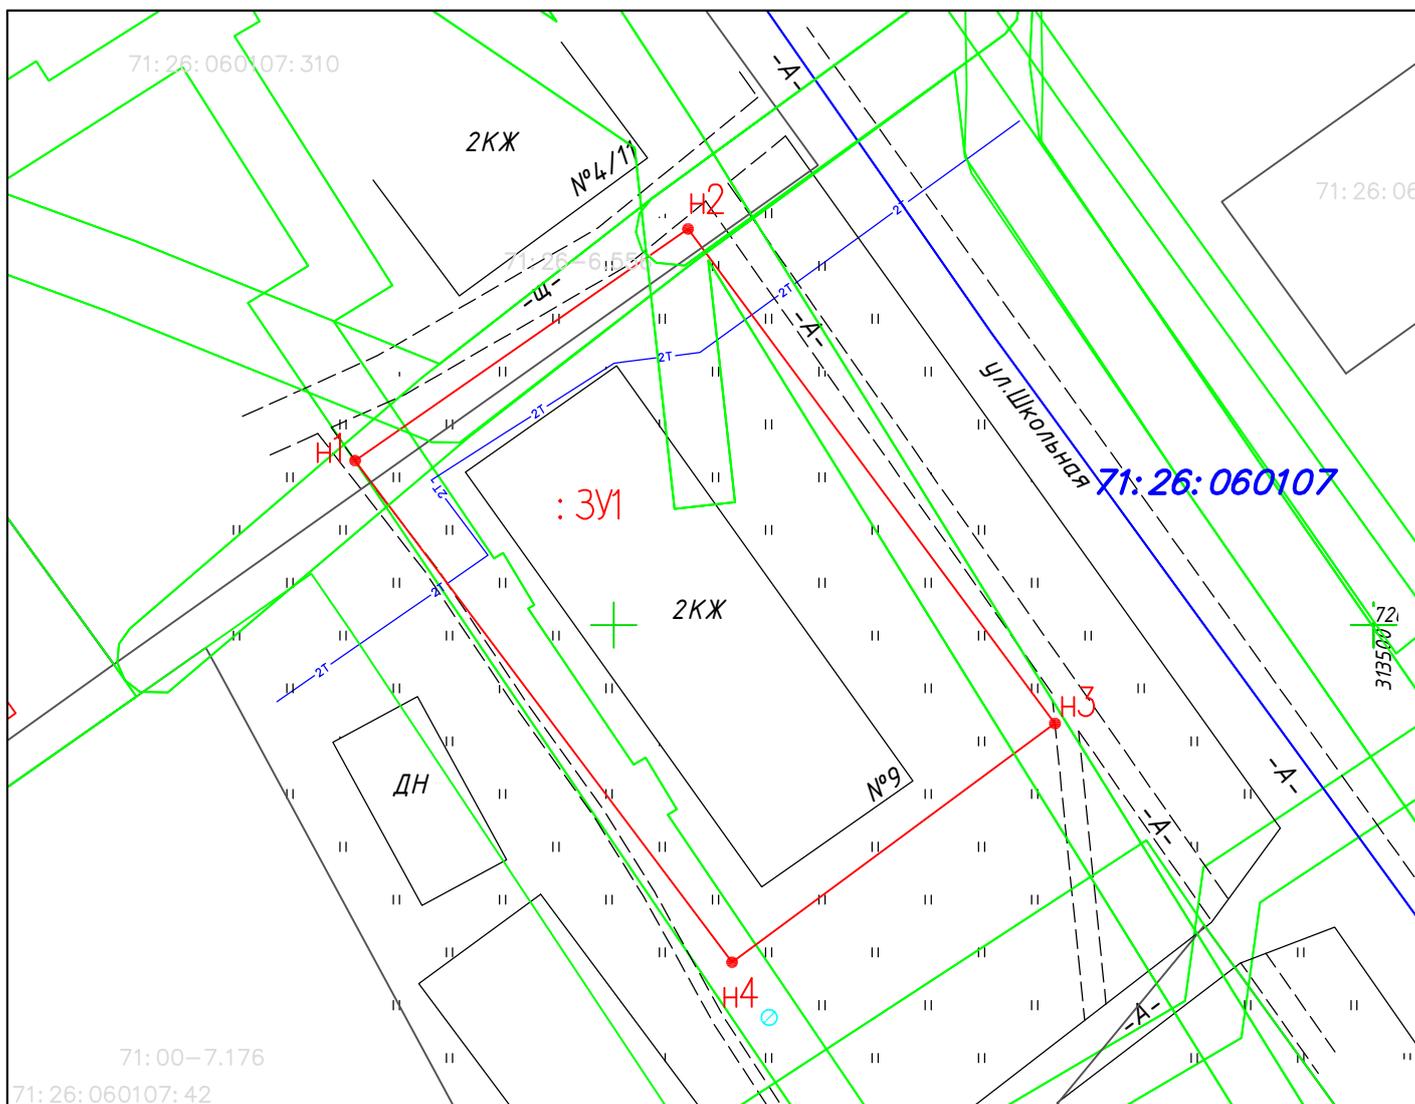

Масштаб 1:500

Условные обозначения:

- — граница кадастрового квартала
- — граница вновь образованного земельного участка
- : — обозначение вновь образованного земельного участка
- земельный участок, сведения о котором содержатся в ЕГРН
- 71:26:060107:42 — номер земельного участка в кадастровом квартале
- 71:26:060107 — номер кадастрового квартала