


**Схема расположения земельного участка или земельных участков
на кадастровом плане территории**

Местоположение: Тульская область, г. Донской, мкр. Северо-Загонск, ул. Октябрьская, д. 19		
Условный номер земельного участка: :ЗУ1		
Площадь земельного участка 2106 кв.м.		
Система координат: МСК 71.1		
ВРИ: малоэтажная многоквартирная жилая застройка		
ЗОУИ: 71:26-6.630, 71:26-6.96		
Обозначение характерных точек границ	К О О Р Д И Н А Т Ы, м	
	X	Y
н1	727261.81	313372.45
н2	727275.12	313422.53
н3	727227.08	313423.61
н4	727216.00	313457.79
н1	727261.81	313372.45

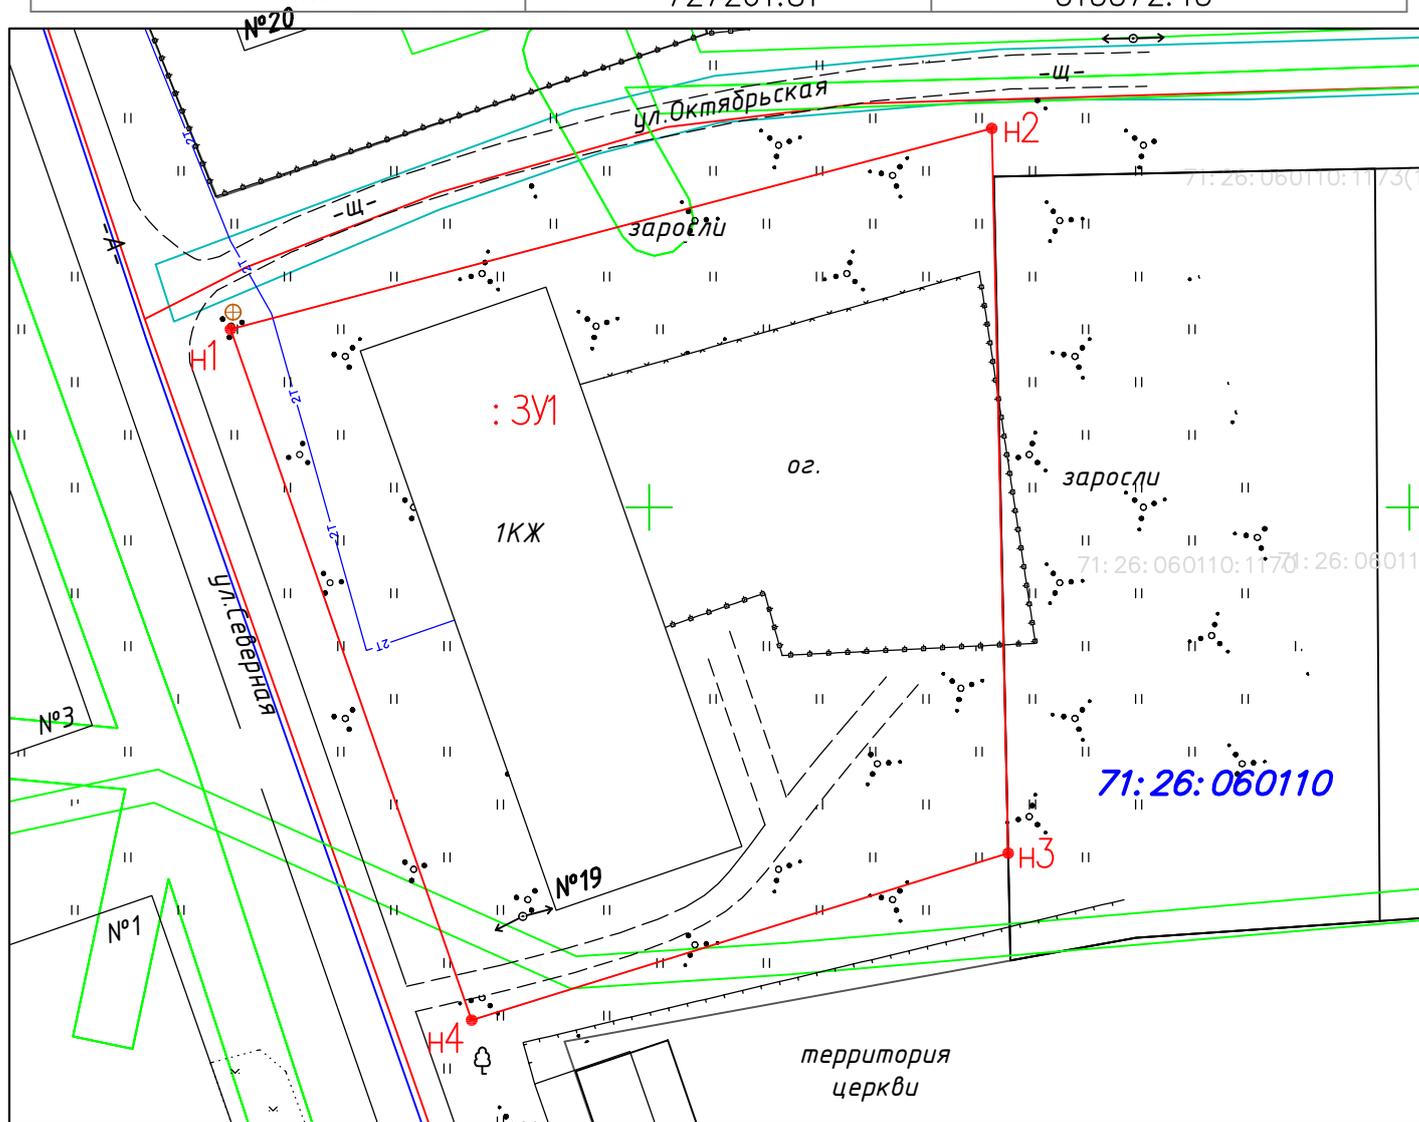

Масштаб 1:500

Условные обозначения:

- — граница кадастрового квартала
- — граница вновь образованного земельного участка
- — обозначение вновь образованного земельного участка
- :ЗУ1 — земельный участок, сведения о котором содержатся в ЕГРН
- 1КЖ — номер земельного участка в кадастровом квартале
- 71:26:060110 — номер кадастрового квартала

71:26:060110:1170
71:26:060110