

Схема расположения земельного участка или земельных участков на кадастровом плане территории


Местоположение: Тульская область, г.Донской, мкр.Северо-Задонск, ул.Железнодорожная, д.43

Категория земель: земли населённых пунктов

Вид разрешенного использования: малоэтажная многоквартирная жилая застройка

Кадастровый квартал: 71:26:060112

Зона с особыми условиями использования: 71:26-6.137

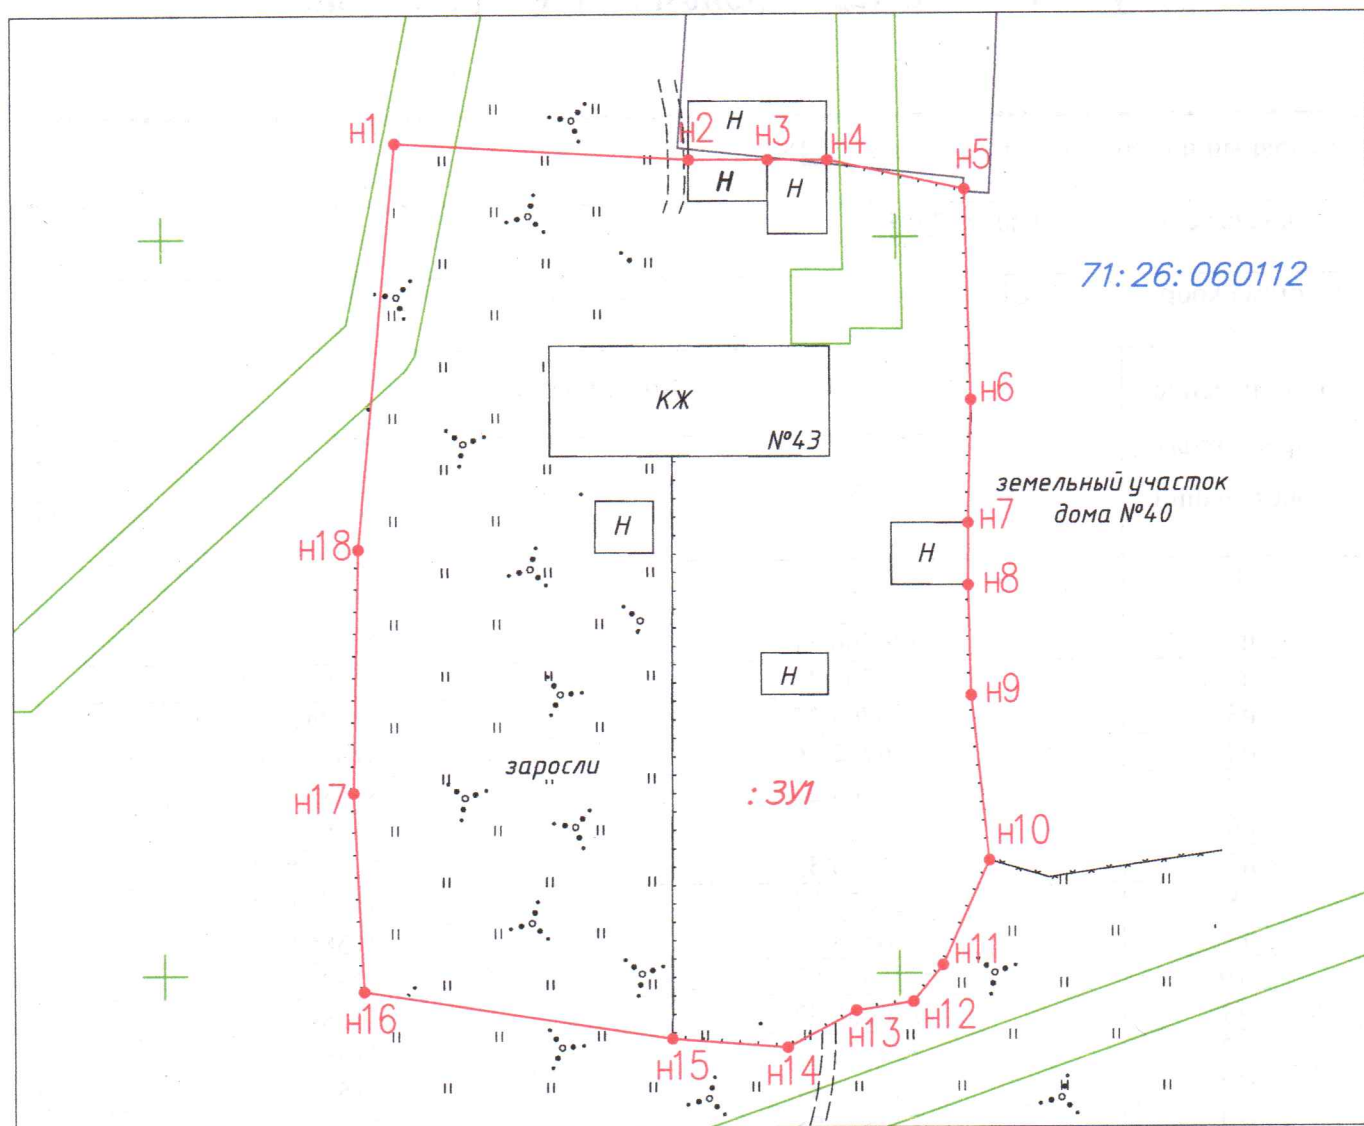

Масштаб 1:500

Условные обозначения:

- - граница вновь образованного земельного участка
- - граница земельного участка, стоящего на кадастровом учете
- - граница ЗОУИТ
- - граница кадастрового деления

71:26:060112 - кадастровый квартал

71:26:060112:241 - кадастровый номер земельного участка

Приложение к постановлению
администрации муниципального
образования город Донской

от _____ № _____

**Схема расположения земельного участка или земельных
участков на кадастровом плане территории**

Условный номер земельного участка: :ЗУ1		
Площадь земельного участка 2401 м²		
Система координат: МСК 71.1		
Обозначение характерных точек границ	Координаты, м	
	X	Y
1	2	3
н1	726706.51	315815.94
н2	726705.30	315835.95
н3	726705.27	315841.35
н4	726705.26	315845.40
н5	726703.22	315854.71
н6	726688.91	315855.07
н7	726680.55	315854.84
н8	726676.34	315854.82
н9	726668.87	315854.98
н10	726657.67	315856.18
н11	726650.57	315852.96
н12	726648.07	315850.94
н13	726647.47	315847.06
н14	726644.98	315842.39
н15	726645.60	315834.52
н16	726648.87	315813.54
н17	726662.38	315812.89
н18	726678.89	315813.29
н1	726706.51	315815.94