


**Схема расположения земельного участка или земельных участков  
на кадастровом плане территории**

Местоположение: Тульская область, г. Донской, мкр. Северо-Загонск, ул. Саговая, д.35		
Условный номер земельного участка: :ЗУ1		
Площадь земельного участка 829 кв.м.		
Система координат: МСК 71.1		
ВРИ: малоэтажная многоквартирная жилая застройка		
ЗОУИ: 71:26-6.630, 71:26-6.633, 71:00-6.634		
Обозначение характерных точек границ	К О О Р Д И Н А Т Ы, м	
	X	Y
н1	727231.11	313738.19
н2	727247.54	313762.36
н3	727223.65	313778.14
н4	727207.42	313755.05
н1	727231.11	313738.19

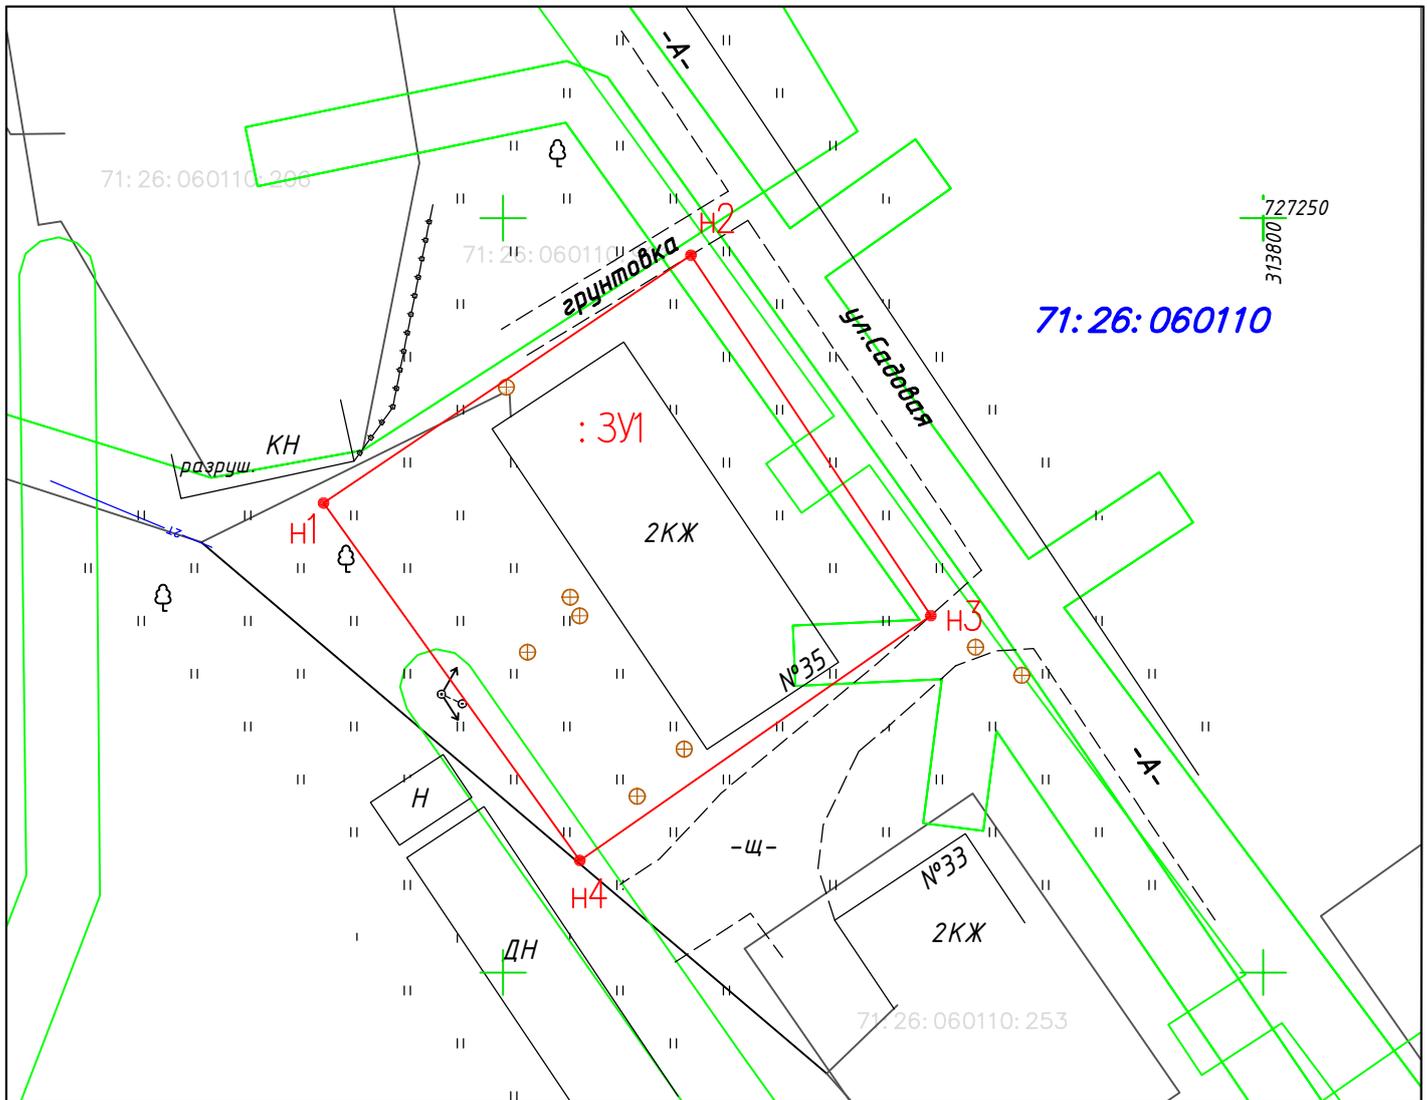

Масштаб 1:500

Условные обозначения:

- — граница кадастрового квартала
- — граница вновь образованного земельного участка
- :ЗУ1 — обозначение вновь образованного земельного участка
- земельный участок, сведения о котором содержатся в ЕГРН
- №35 — номер земельного участка в кадастровом квартале
- 71:26:060110 — номер кадастрового квартала