


**Схема расположения земельного участка или земельных участков  
на кадастровом плане территории**

Местоположение: Тульская область, г. Донской, мкр. Северо-Задонск, ул. Горького, д. 21		
Условный номер земельного участка: :ЗУ1		
Площадь земельного участка 1022 кв.м.		
Система координат: МСК 71.1		
ВРИ: малоэтажная многоквартирная жилая застройка		
ЗОУИ: 71:26-6.383,71:26-6.633,71:00-6.634		
Обозначение характерных точек границ	К О О Р Д И Н А Т Ы, м	
	X	Y
н1	726960.04	313758.78
н2	726980.14	313791.68
н3	726957.49	313805.75
н4	726937.60	313773.71
н1	726960.04	313758.78

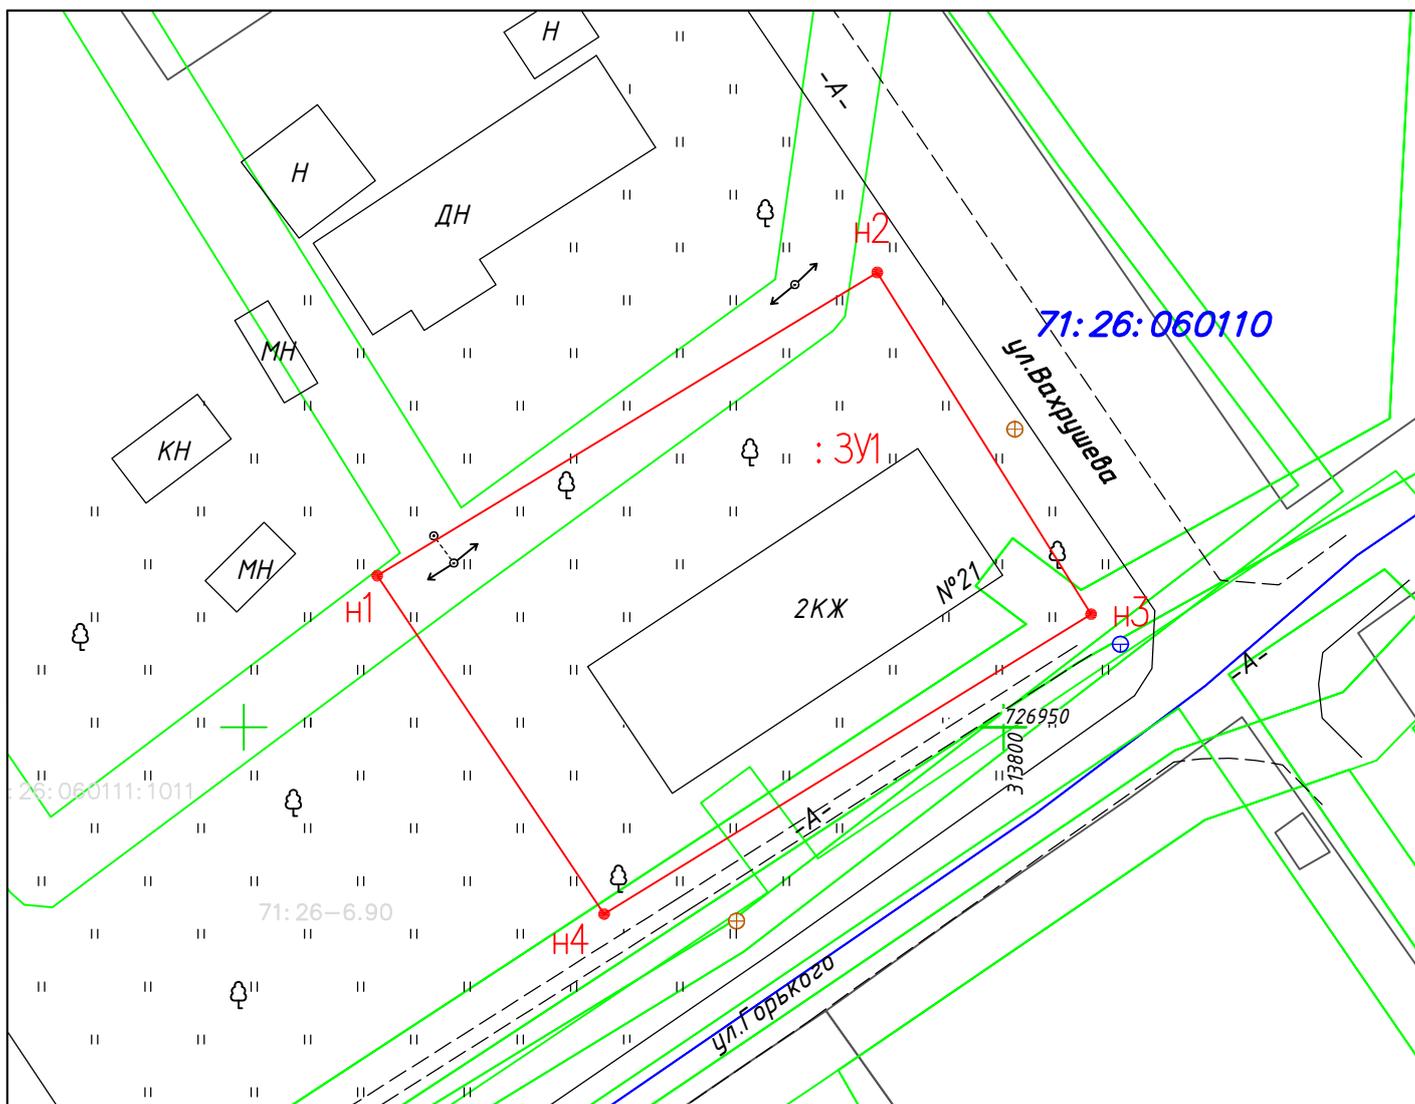

Масштаб 1:500

Условные обозначения:

- граница кадастрового квартала
- граница вновь образованного земельного участка
- :ЗУ1 — обозначение вновь образованного земельного участка
- земельный участок, сведения о котором содержатся в ЕГРН
- номер земельного участка в кадастровом квартале
- номер кадастрового квартала