


**Схема расположения земельного участка или земельных участков  
на кадастровом плане территории**

Местоположение: Тульская область, г. Донской, мкр. Северо– Загонск, ул. Лермонтова, д.61		
Условный номер земельного участка: :ЗУ1		
Площадь земельного участка 1953 кв.м.		
Система координат: МСК 71.1		
ВРИ: малоэтажная многоквартирная жилая застройка		
ЗОУИ: 71:00–6.1043, 71:00–6.634		
Обозначение характерных точек границ	К О О Р Д И Н А Т Ы, м	
	X	Y
н1	725778.62	312438.59
н2	725800.15	312465.45
н3	725753.30	312501.70
н4	725734.52	310152.91
н1	725778.62	312438.59

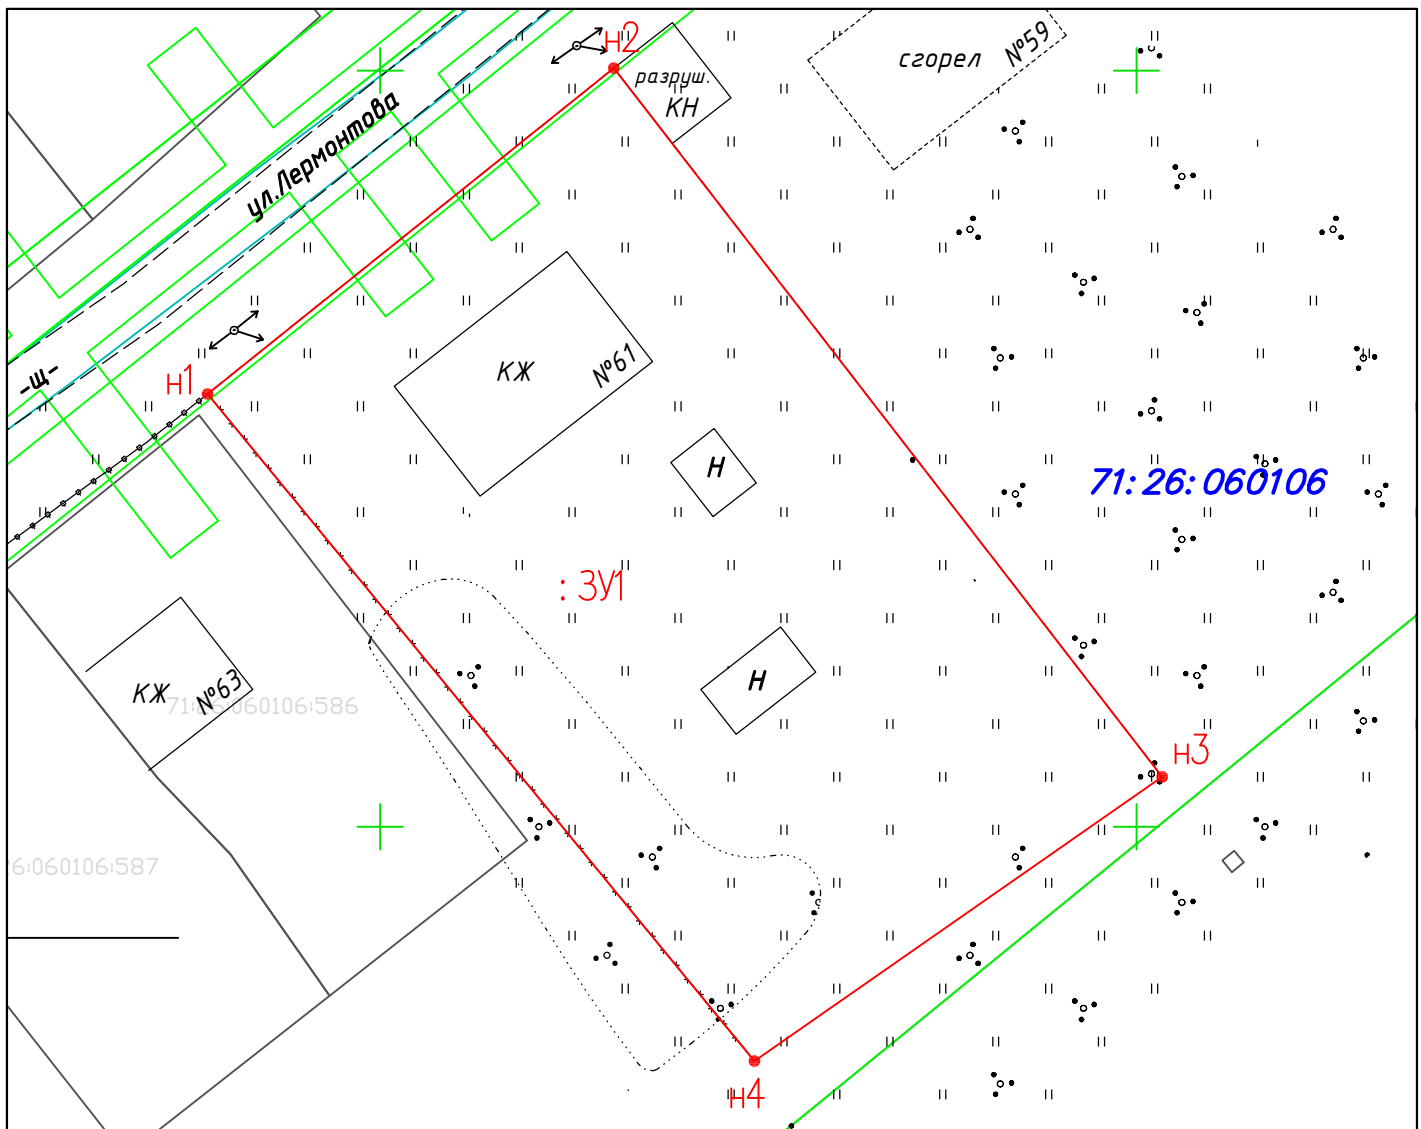

Условные обозначения:

Масштаб 1:500

- граница кадастрового квартала
- граница вновь образованного земельного участка
- :ЗУ1 — обозначение вновь образованного земельного участка
- земельный участок, сведения о котором содержатся в ЕГРН
- 71:26:060106:587 — номер земельного участка в кадастровом квартале
- 71:26:060106 — номер кадастрового квартала