


Схема расположения земельного участка или земельных участков на кадастровом плане территории

Приложение к постановлению администрации муниципального образования г.Донской

от _____ № _____

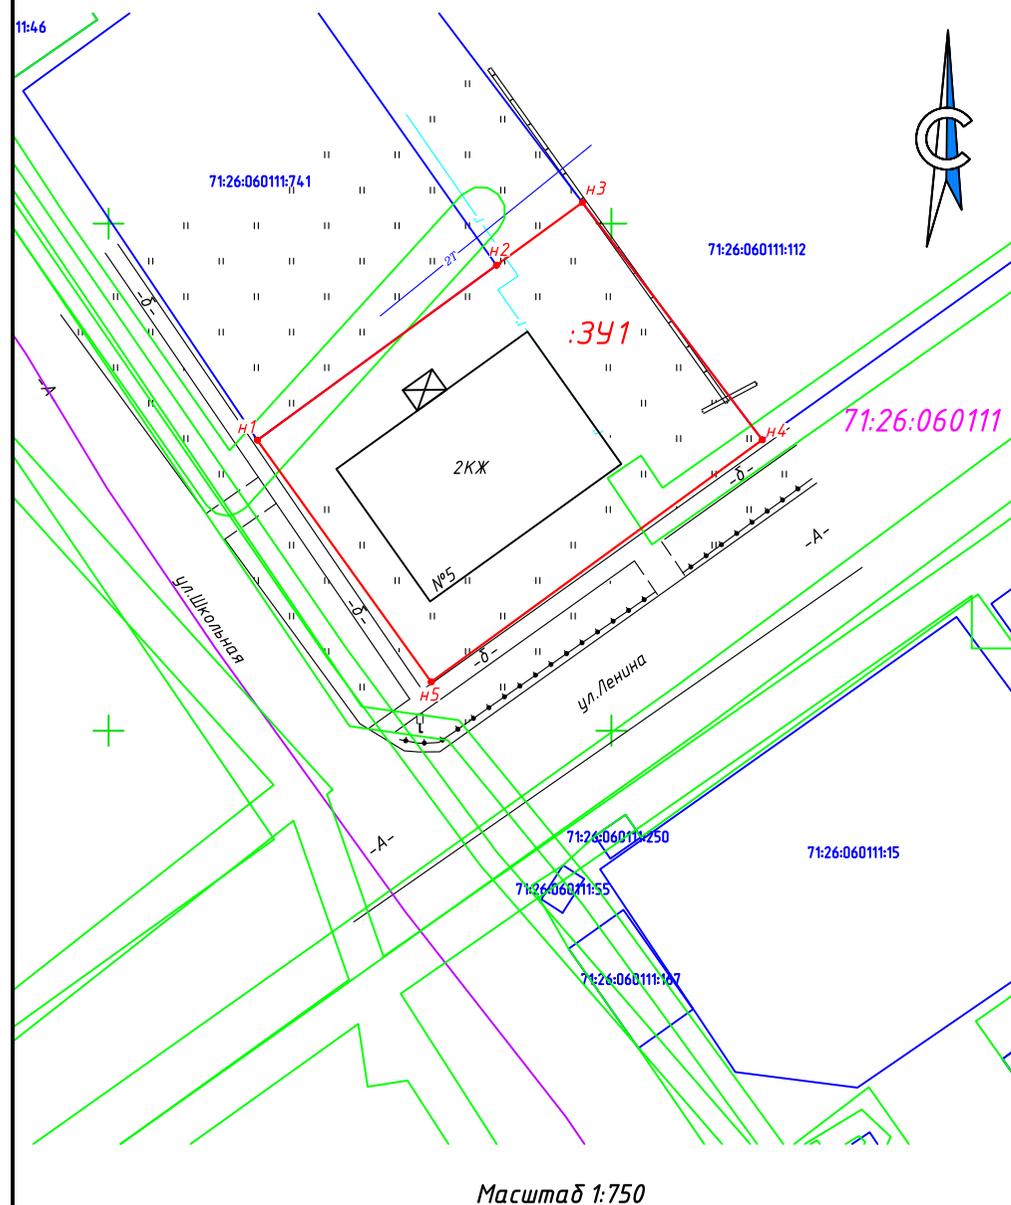

Масштаб 1:750

Условные обозначения:

- — граница вновь образованного земельного участка
- — граница земельного участка, стоящего на кадастровом учете
- — граница ЗОУИТ
- — граница кадастрового деления
- 71:26:060111 — кадастровый квартал
- 71:26:060111:926 — кадастровый номер земельного участка

Примечание:

- 1) Категория земель земельного участка – земли населенных пунктов

Местоположение: Тульская область, г. Донской, мкр. Северо-Задонск, ул. Ленина, д. 5

Условный номер земельного участка: :3У1

Площадь земельного участка: 1187 м²

ВРИ: малоэтажная многоквартирная жилая застройка

Система координат: МСК 71.1

Обозначение характерных точек границ	Координаты, м	
	X	Y
1	2	3
n1	726428,65	313414,79
n2	726445,89	313438,57
n3	726452,09	313447,12
n4	726428,67	313465,01
n5	726404,80	313432,08
n1	726428,65	313414,79