


Схема расположения земельного участка или земельных участков на кадастровом плане территории

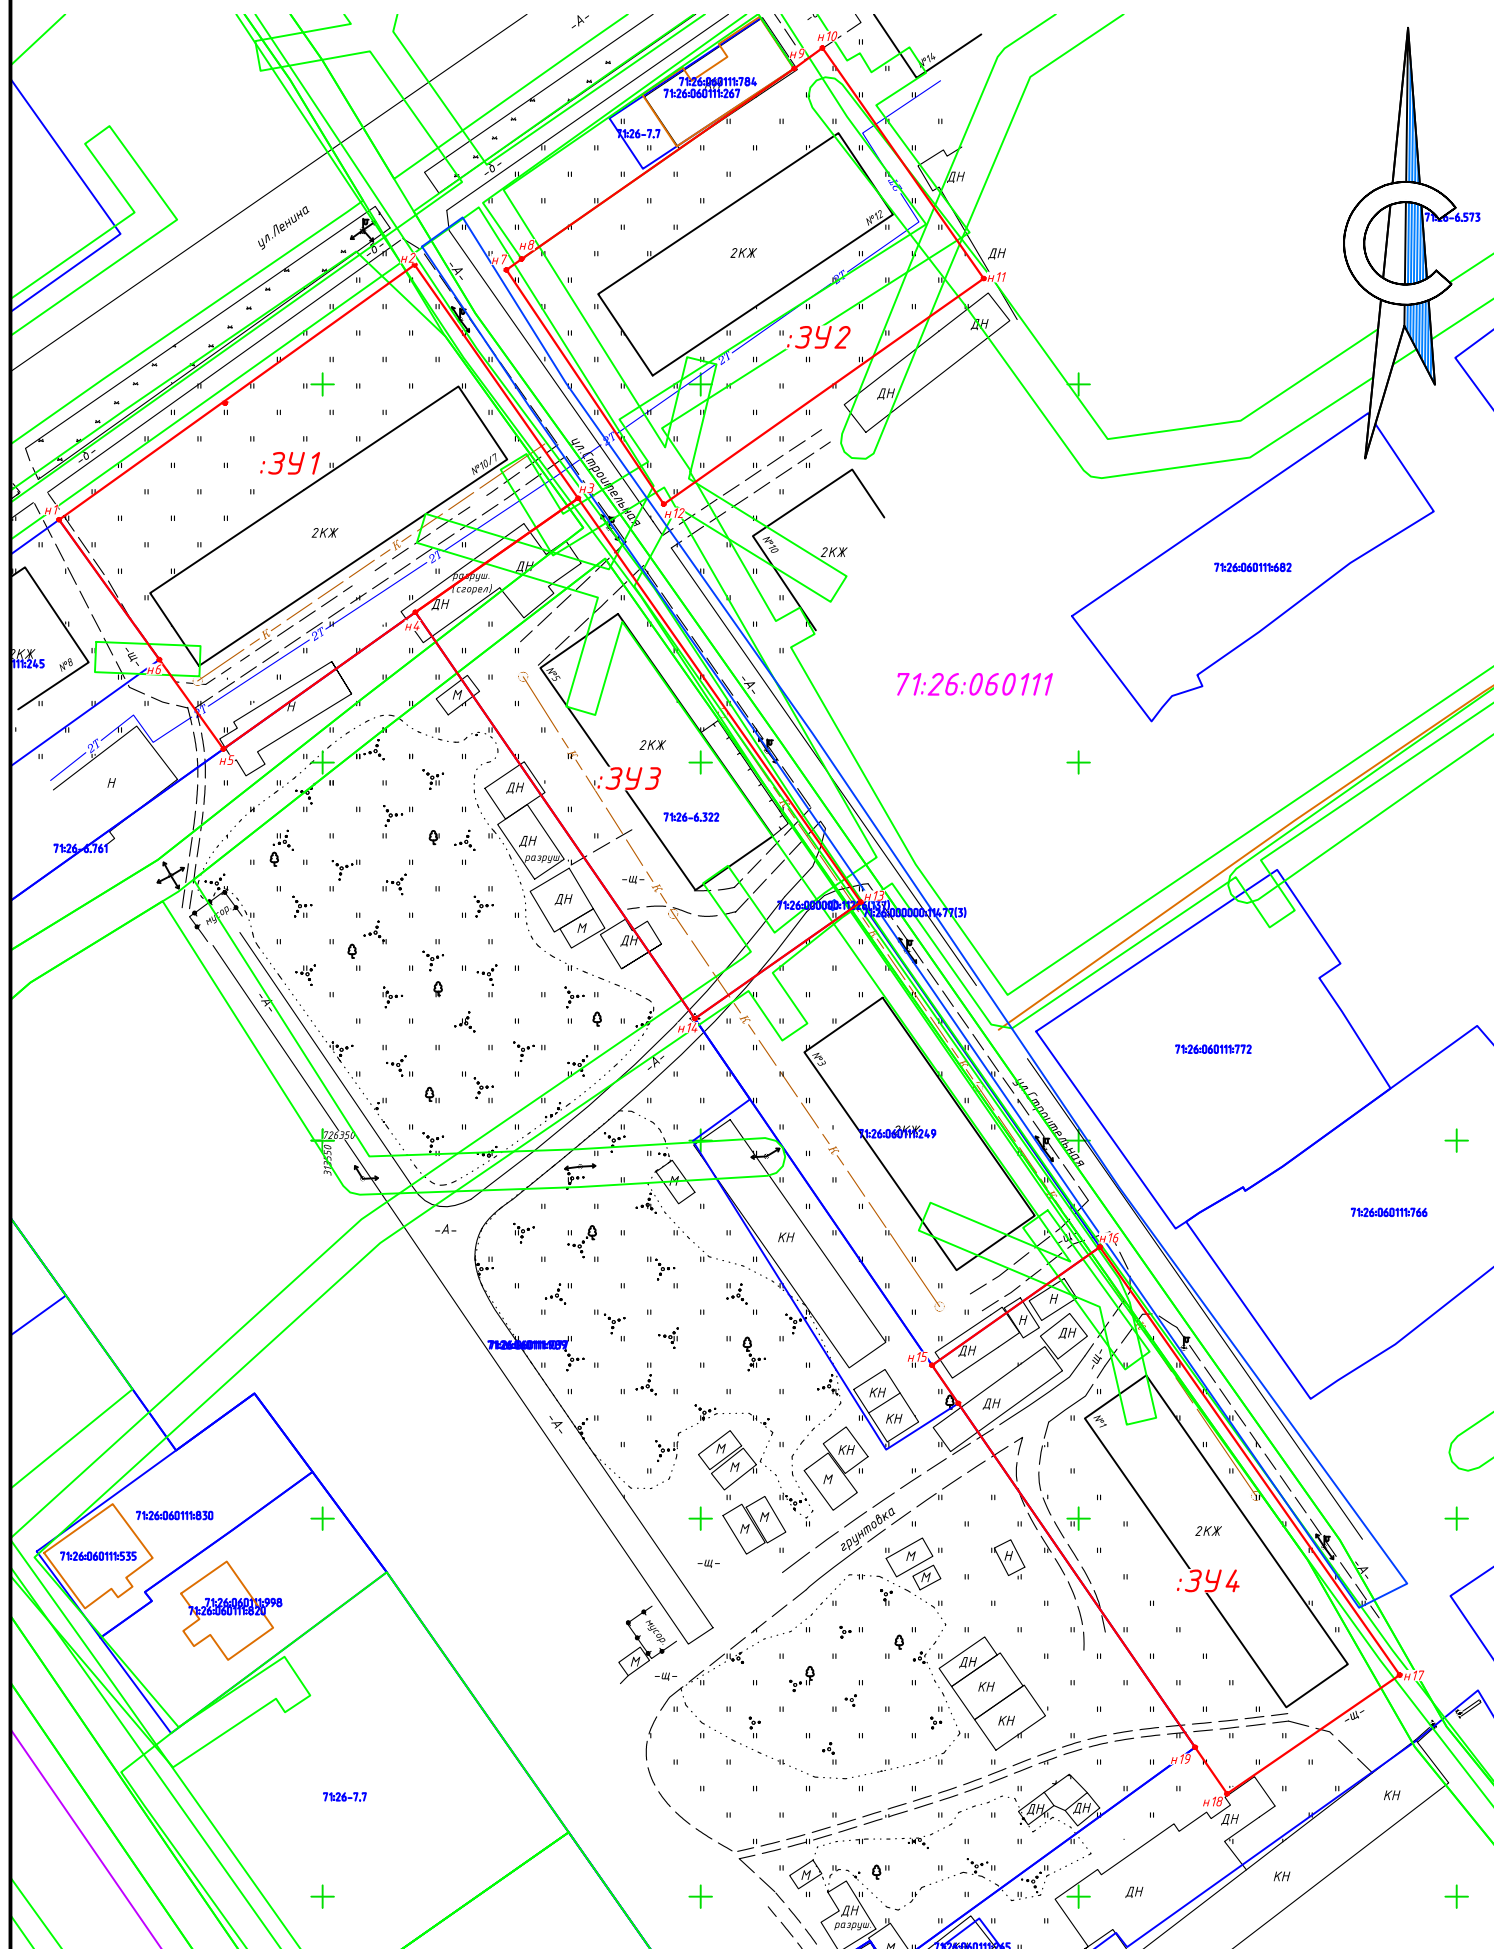

Масштаб 1:1000

Местоположение: Тульская область, г. Донской, мкр.Северо-Задонск, ул. Ленина, д. 10

Условный номер земельного участка: :391

Площадь земельного участка: 2159 м²

ВРИ: малоэтажная многоквартирная жилая застройка

Система координат: МСК 71.1

Обозначение характерных точек границ	Координаты, м	
	X	Y
1	2	3
н1	726432,11	313515,14
н2	726465,82	313562,16
н3	726434,94	313583,79
н4	726419,87	313562,27
н5	726401,79	313536,88
н6	726413,60	313528,41
н1	726432,11	313515,14

Местоположение: Тульская область, г. Донской, мкр.Северо-Задонск, ул. Ленина, д. 12

Условный номер земельного участка: :392

Площадь земельного участка: 1915 м²

ВРИ: малоэтажная многоквартирная жилая застройка

Система координат: МСК 71.1

Обозначение характерных точек границ	Координаты, м	
	X	Y
1	2	3
н7	726465,14	313574,30
н8	726466,58	313576,33
н9	726491,78	313612,38
н10	726494,50	313616,12
н11	726464,01	313637,44
н12	726434,17	313595,12
н7	726465,14	313574,30

Местоположение: Тульская область, г. Донской, мкр.Северо-Задонск, ул. Строительная д.5

Условный номер земельного участка: :393

Площадь земельного участка: 1732 м²

ВРИ: малоэтажная многоквартирная жилая застройка

Система координат: МСК 71.1

Обозначение характерных точек границ	Координаты, м	
	X	Y
1	2	3
н4	726419,87	313562,27
н3	726434,94	313583,79
н13	726381,53	313621,20
н14	726366,13	313599,23
н4	726419,87	313562,27

Местоположение: Тульская область, г. Донской, мкр.Северо-Задонск, ул. Строительная д.1

Условный номер земельного участка: :394

Площадь земельного участка: 1892 м²

ВРИ: малоэтажная многоквартирная жилая застройка

Система координат: МСК 71.1

Обозначение характерных точек границ	Координаты, м	
	X	Y
1	2	3
н15	726320,28	313630,61
н16	726335,92	313652,82
н17	726279,32	313692,46
н18	726263,60	313669,63
н19	726269,75	313665,40
н15	726320,28	313630,61

- Условные обозначения:**
- граница вновь образованного земельного участка
 - граница земельного участка, стоящего на кадастровом учете
 - граница ЗОУИТ
 - граница кадастрового деления
 - 71:26:060111 кадастровый квартал
 - 71:26:060111:926 кадастровый номер земельного участка

Примечание:
1) Категория земель всех земельных участков – земли населенных пунктов