


# Схема расположения земельного участка или земельных участков на кадастровом плане территории

Приложение к постановлению администрации муниципального образования г.Донской

от \_\_\_\_\_ № \_\_\_\_\_

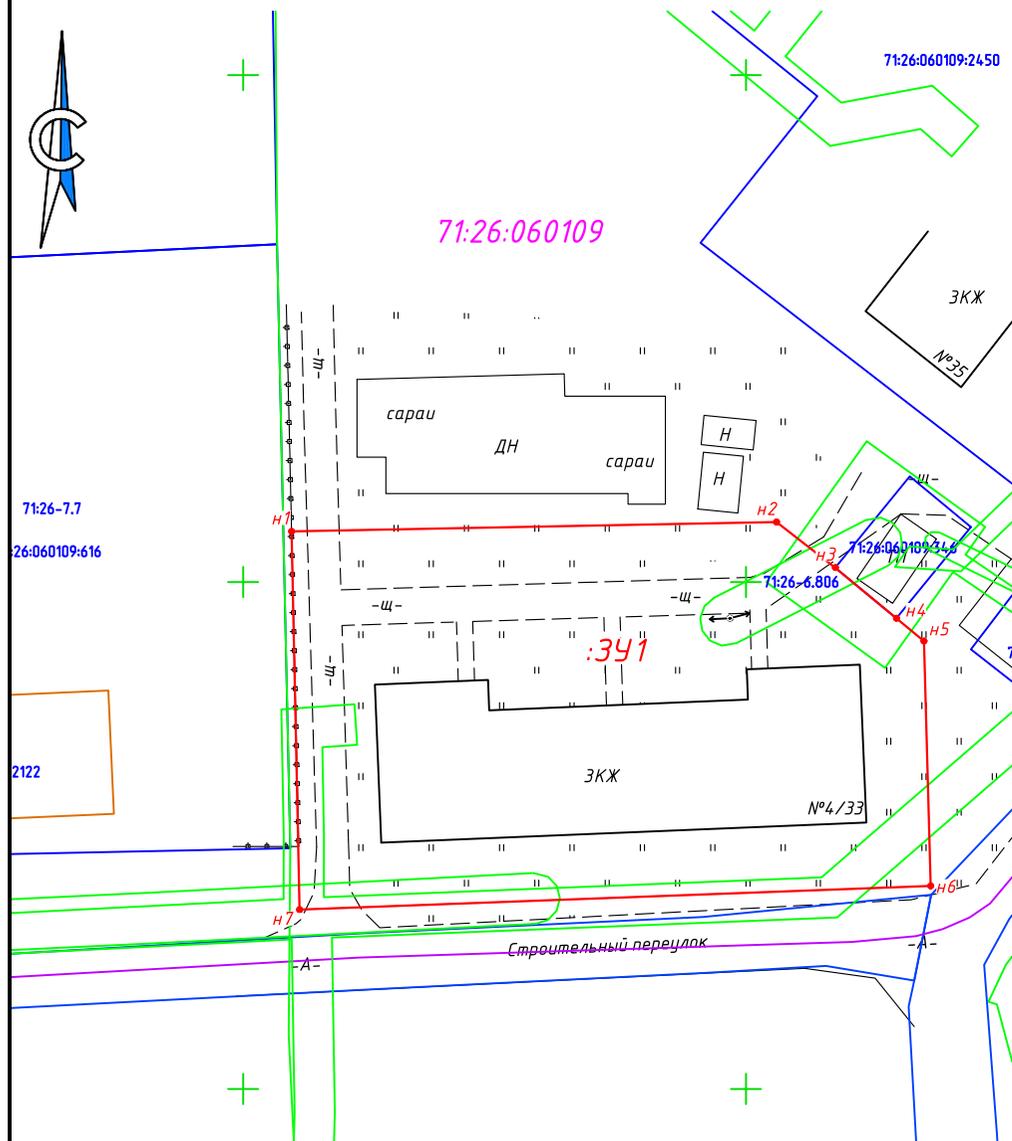

Местоположение: Тульская область, г. Донской, мкр. Северо-Задонск, ул. Строительная, д.33

Условный номер земельного участка: :341

Площадь земельного участка: 2218 м<sup>2</sup>

ВРИ: малоэтажная многоквартирная жилая застройка

Система координат: МСК 71.1

Обозначение характерных точек границ	Координаты, м	
	X	Y
1	2	3
n1	727054,99	313204,81
n2	727055,91	313253,03
n3	727051,41	313258,88
n4	727046,42	313264,96
n5	727044,17	313267,70
n6	727020,02	313268,36
n7	727017,69	313205,61
n1	727054,99	313204,81

### Условные обозначения:

- граница вновь образованного земельного участка
- граница земельного участка, стоящего на кадастровом учете
- граница ЗОУИТ
- граница кадастрового деления
- 71:26:060109 — кадастровый квартал
- 71:26:060109:926 — кадастровый номер земельного участка

### Примечание:

1) Категория земель земельного участка – земли населенных пунктов

Масштаб 1:750