


**Схема расположения земельного участка или земельных
участков на кадастровом плане территории**

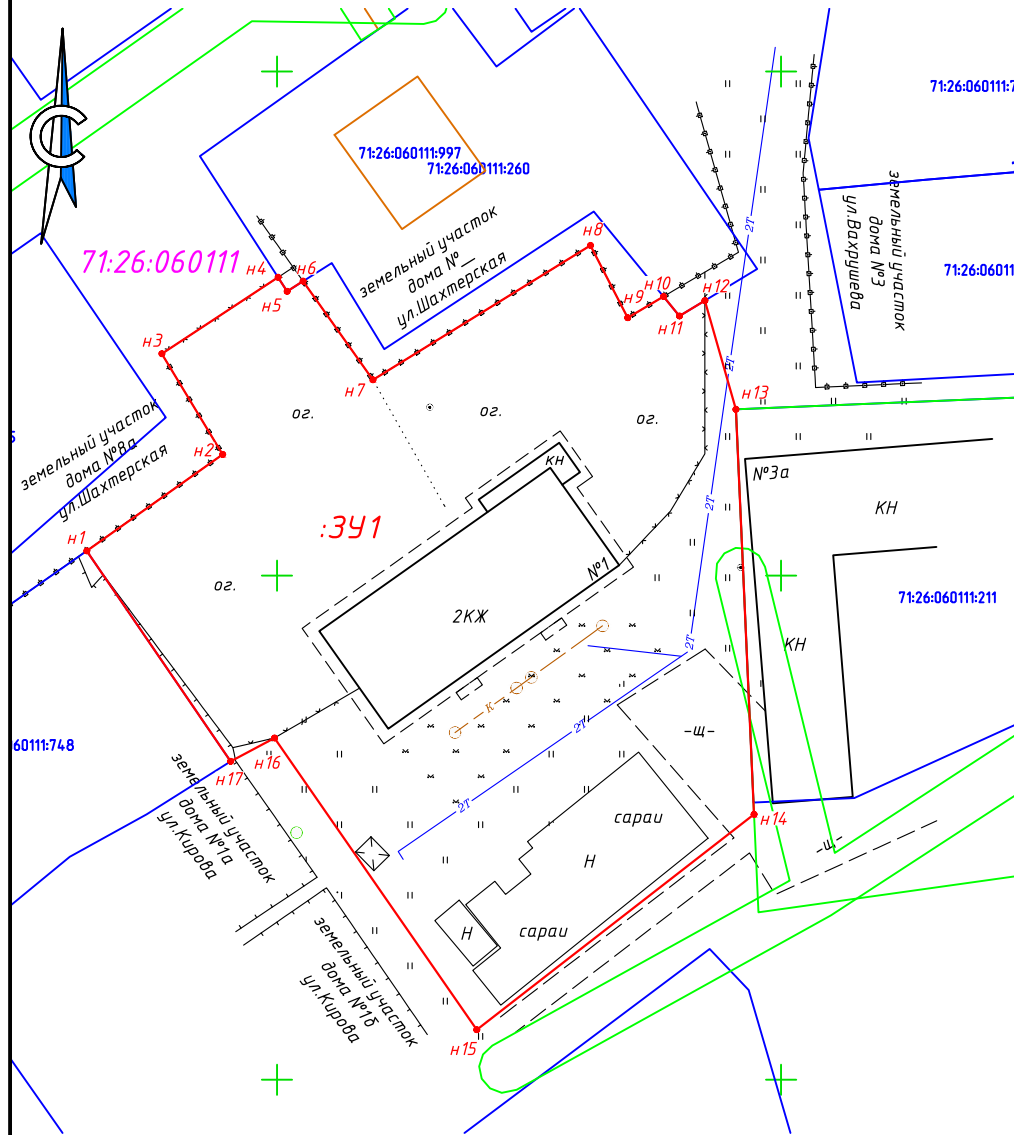

Масштаб 1:750

Местоположение: Тульская область, г. Донской,
мкр. Северо-Задонск, ул. Вахрушева, д.1

Условный номер земельного участка: :341

Площадь земельного участка: 3214 м²

ВРИ: малоэтажная многоквартирная жилая
застройка

Система координат: МСК 71.1

Обозначение характерных точек границ	Координаты, м	
	X	Y
1	2	3
н1	726452,45	313981,14
н2	726462,02	313994,62
н3	726472,01	313988,59
н4	726479,58	314000,11
н5	726478,20	314001,00
н6	726479,21	314002,59
н7	726469,42	314009,52
н8	726482,75	314031,10
н9	726475,58	314034,78
н10	726477,68	314038,34
н11	726475,75	314039,92
н12	726477,27	314042,43
н13	726466,49	314045,51
н14	726426,32	314047,31
н15	726404,95	314019,81
н16	726433,90	313999,76
н17	726431,58	313995,40
н1	726452,45	313981,14

Условные обозначения:

- — граница вновь образованного земельного участка
- — граница земельного участка, стоящего на кадастровом учете
- — граница ЗОУИТ
- — граница кадастрового деления
- 71:26:060111 — кадастровый квартал
- 71:26:060111:926 — кадастровый номер земельного участка

Примечание:

- 1) Категория земель земельного участка – земли населенных пунктов