


Схема расположения земельного участка или земельных участков на кадастровом плане территории

Условный номер земельного участка :ЗУ1		
Площадь земельного участка 1948 кв.м.		
Обозначение характерных точек границы	Координаты МСК-71.1, м	
	X	Y
1	712269.61	305329.19
2	712250.42	305375.76
3	712214.72	305360.69
4	712233.84	305314.30
1	712269.61	305329.19

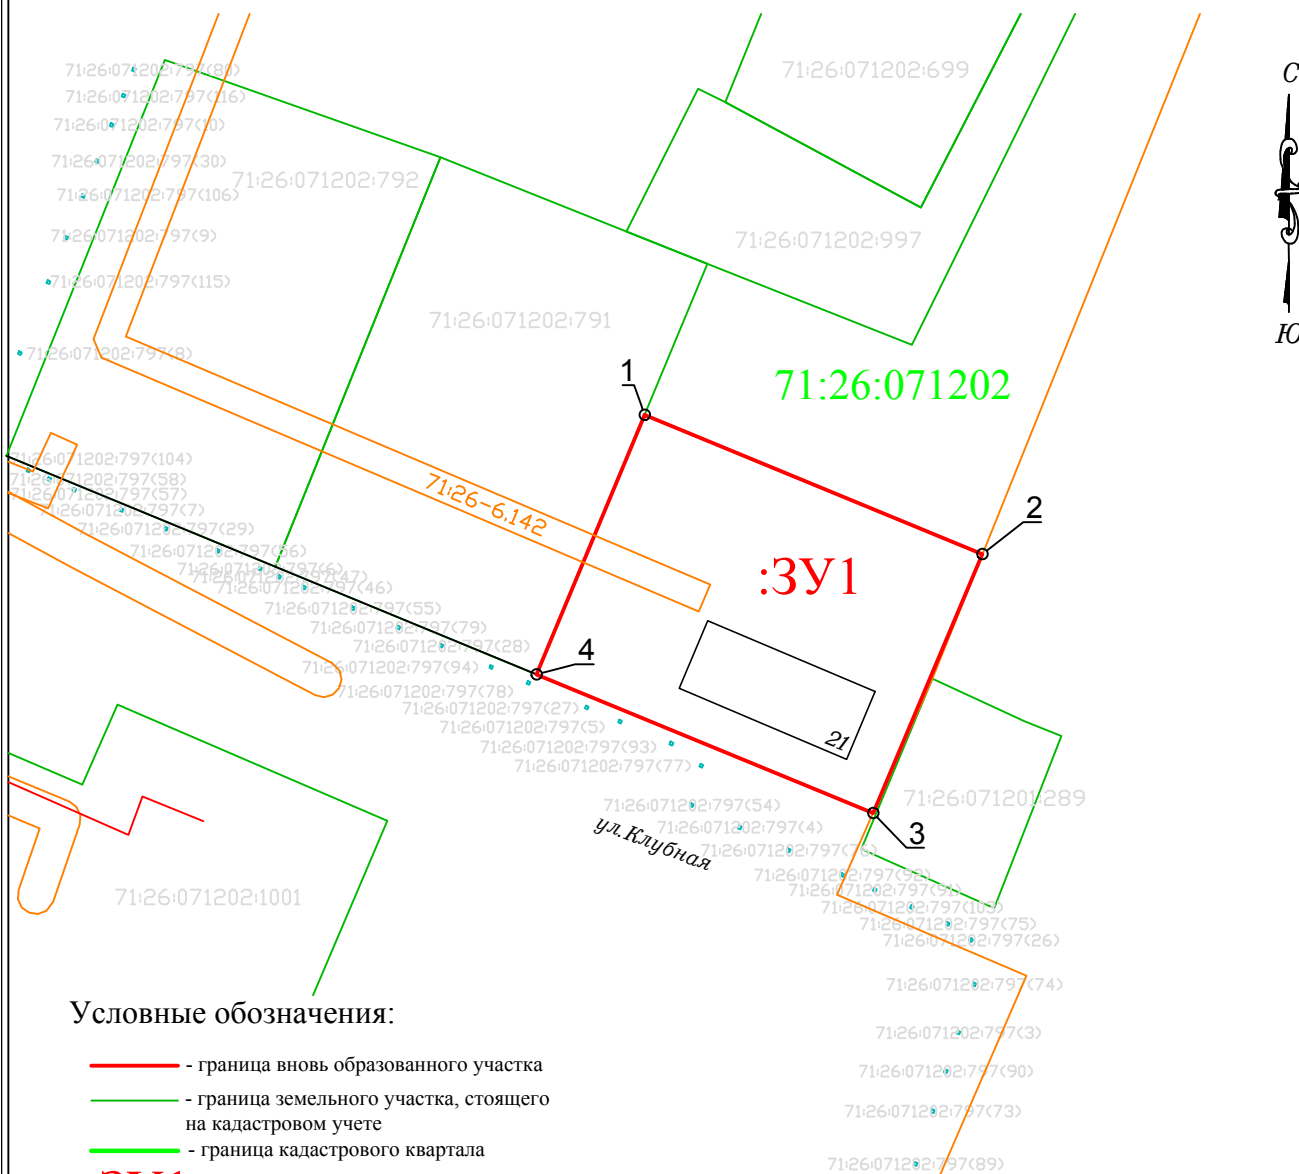

Условные обозначения:

- - граница вновь образованного участка
- - граница земельного участка, стоящего на кадастровом учете
- - граница кадастрового квартала

:ЗУ1 - обозначение вновь образованного участка

71:26:071202 - кадастровый квартал

71:26-6.142 - зона с особыми условиями использования территории

Масштаб 1:1000

Система координат Местная МСК-71.1