


Схема расположения земельного участка или земельных участков на кадастровом плане территории

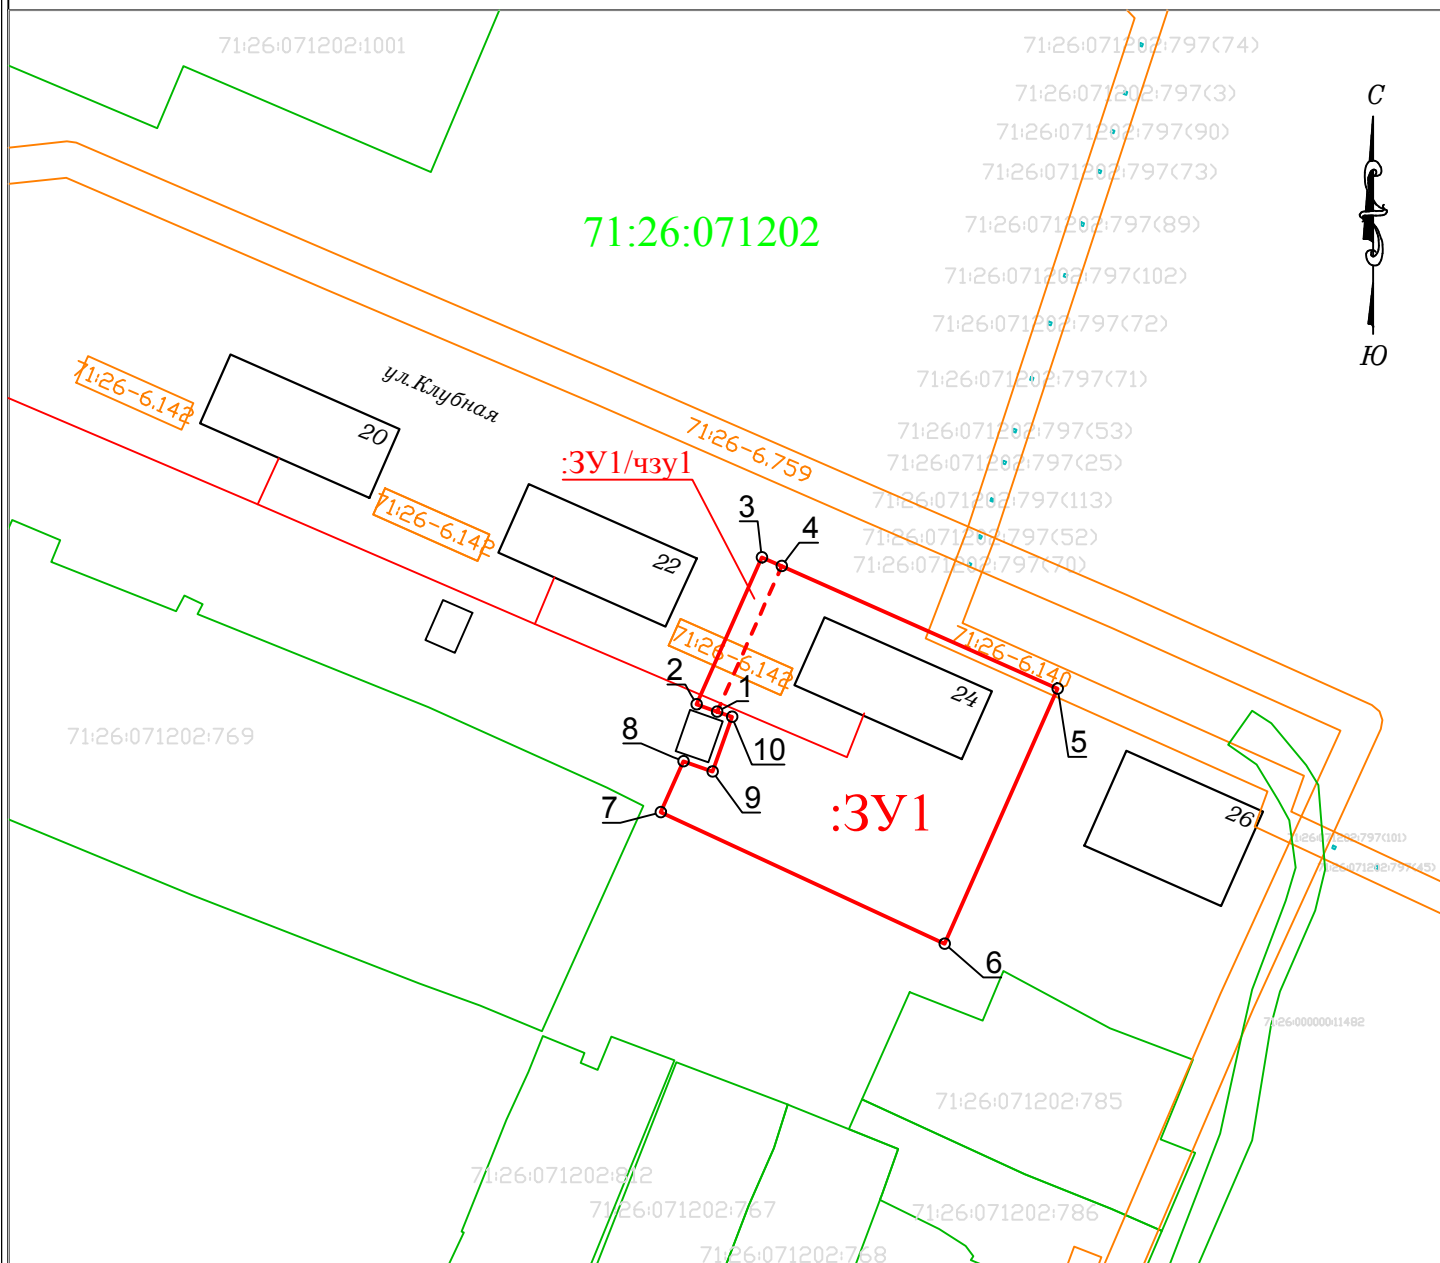

Условные обозначения:

- - граница вновь образованного участка
- - граница земельного участка, стоящего на кадастровом учете
- - граница кадастрового квартала

:3У1 - обозначение вновь образованного участка

71:26:071202 - кадастровый квартал

71:26-6.142 - зона с особыми условиями использования территории

Масштаб 1:1000

Система координат Местная МСК-71.1