


Схема расположения земельного участка или земельных участков на кадастровом плане территории

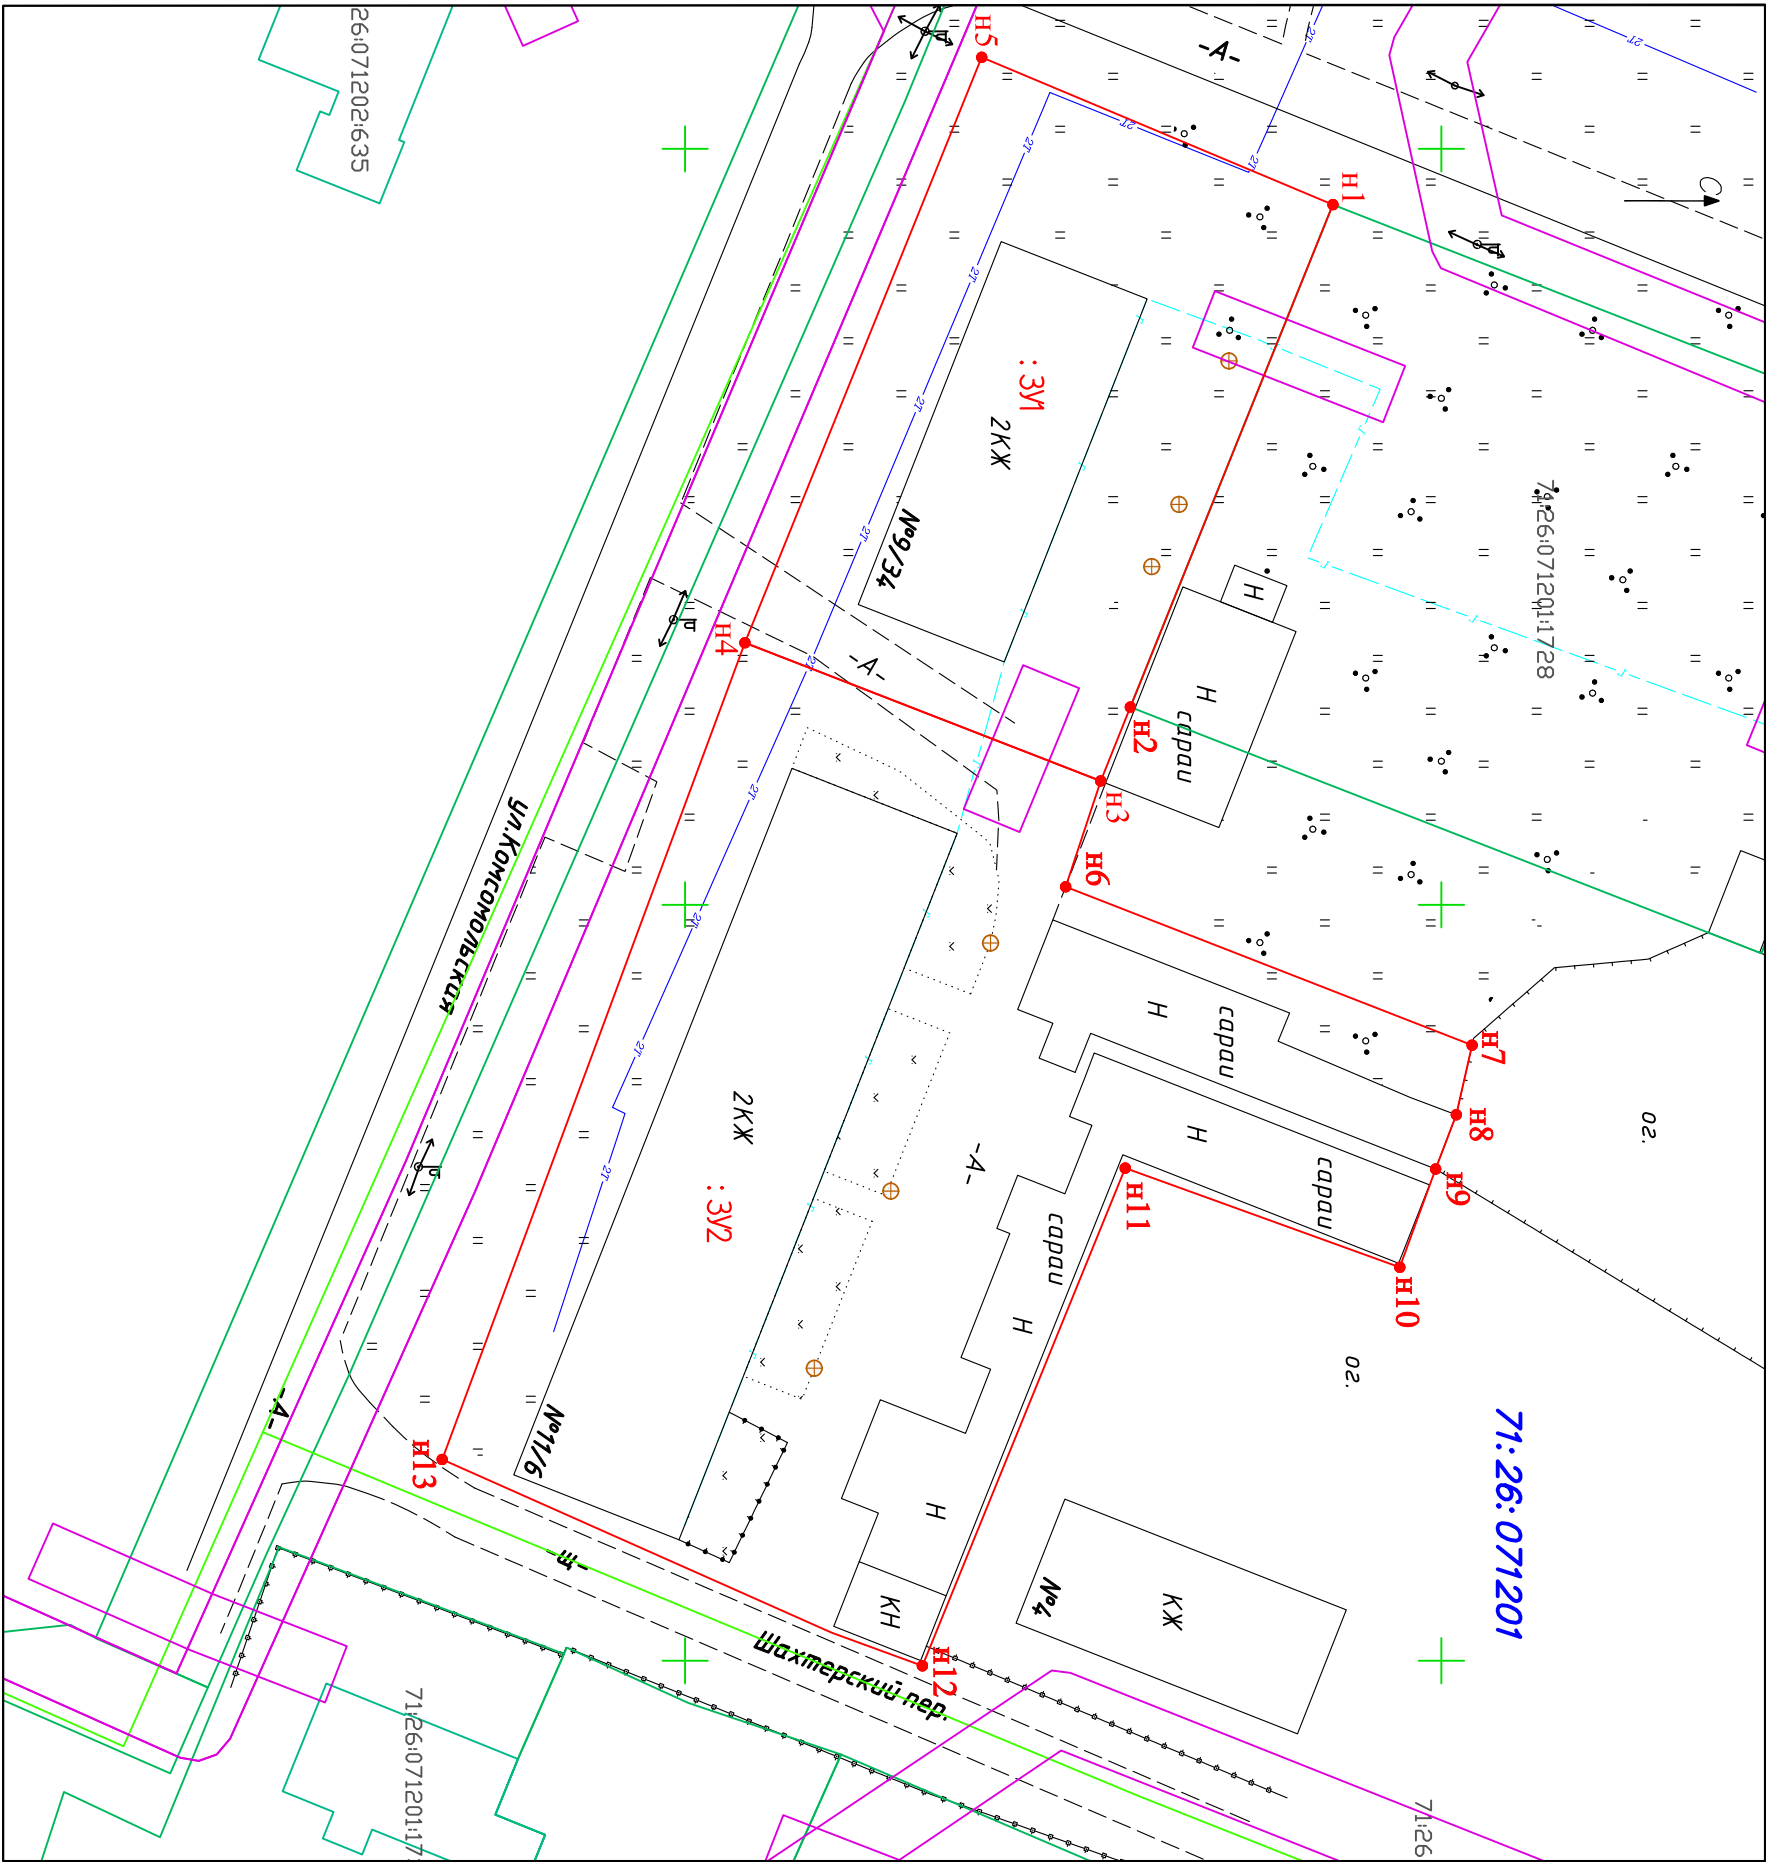

Условные обозначения:

Масштаб 1:500

- граница кадастрового квартала
 - зона с особыми условиями использования территории
 - граница внобь образованных земельных участков
 - обозначение внобь образованного земельного участка
 - объект недвижимости, сведения о котором содержатся в ЕГРН
 - кадастровый номер объекта недвижимости
 - номер кадастрового квартала
 - обозначение характерной точки образуемого земельного участка
- 71:26:071201:1728
71:26:071201
Н1

Приложение к постановлению администрации
муниципального образования город Донской
от _____ № _____

Местоположение: Тульская область, г. Донской мкр. Комсомольский, ул. Комсомольская, д. 9/34		
Условный номер земельного участка: : 3У1		
Площадь земельного участка 1044 кв. м.		
Система координат: МСК 71.1		
ВРИ: малоэтажная многоквартирная жилая застройка		
Обозначение характерных точек границы	К	О
	О	Р
Х	Д	И
	Н	А
У	Т	Ы,
	м	
н1	711942.83	305103.69
н2	711929.44	305136.92
н3	711927.48	305141.81
н4	711903.95	305132.67
н5	711919.61	305093.95
н1	711942.83	305103.69

Местоположение: Тульская область, г. Донской мкр. Комсомольский, ул. Комсомольская, д. 11/6		
Условный номер земельного участка: : 3У1		
Площадь земельного участка 2287 кв. м.		
Система координат: МСК 71.1		
ВРИ: малоэтажная многоквартирная жилая застройка		
Обозначение характерных точек границы	К	О
	О	Р
Х	Д	И
	Н	А
У	Т	Ы,
	м	
н3	711927.48	305141.81
н6	711925.16	305148.81
н7	711952.03	305159.28
н8	711950.99	305163.88
н9	711949.62	305167.48
н10	711947.25	305173.97
н11	711929.10	305167.42
н12	711915.69	305200.33
н13	711883.94	305186.68
н4	711903.95	305132.67
н3	711927.48	305141.81

Исполнитель	Подпись	Дата
Кадастровый инженер		29.07.2024
Киселева Н.А.		