


Схема расположения земельного участка или земельных участков на кадастровом плане территории

Приложение к постановлению администрации муниципального образования город Донской

от \_\_\_\_\_ № \_\_\_\_\_

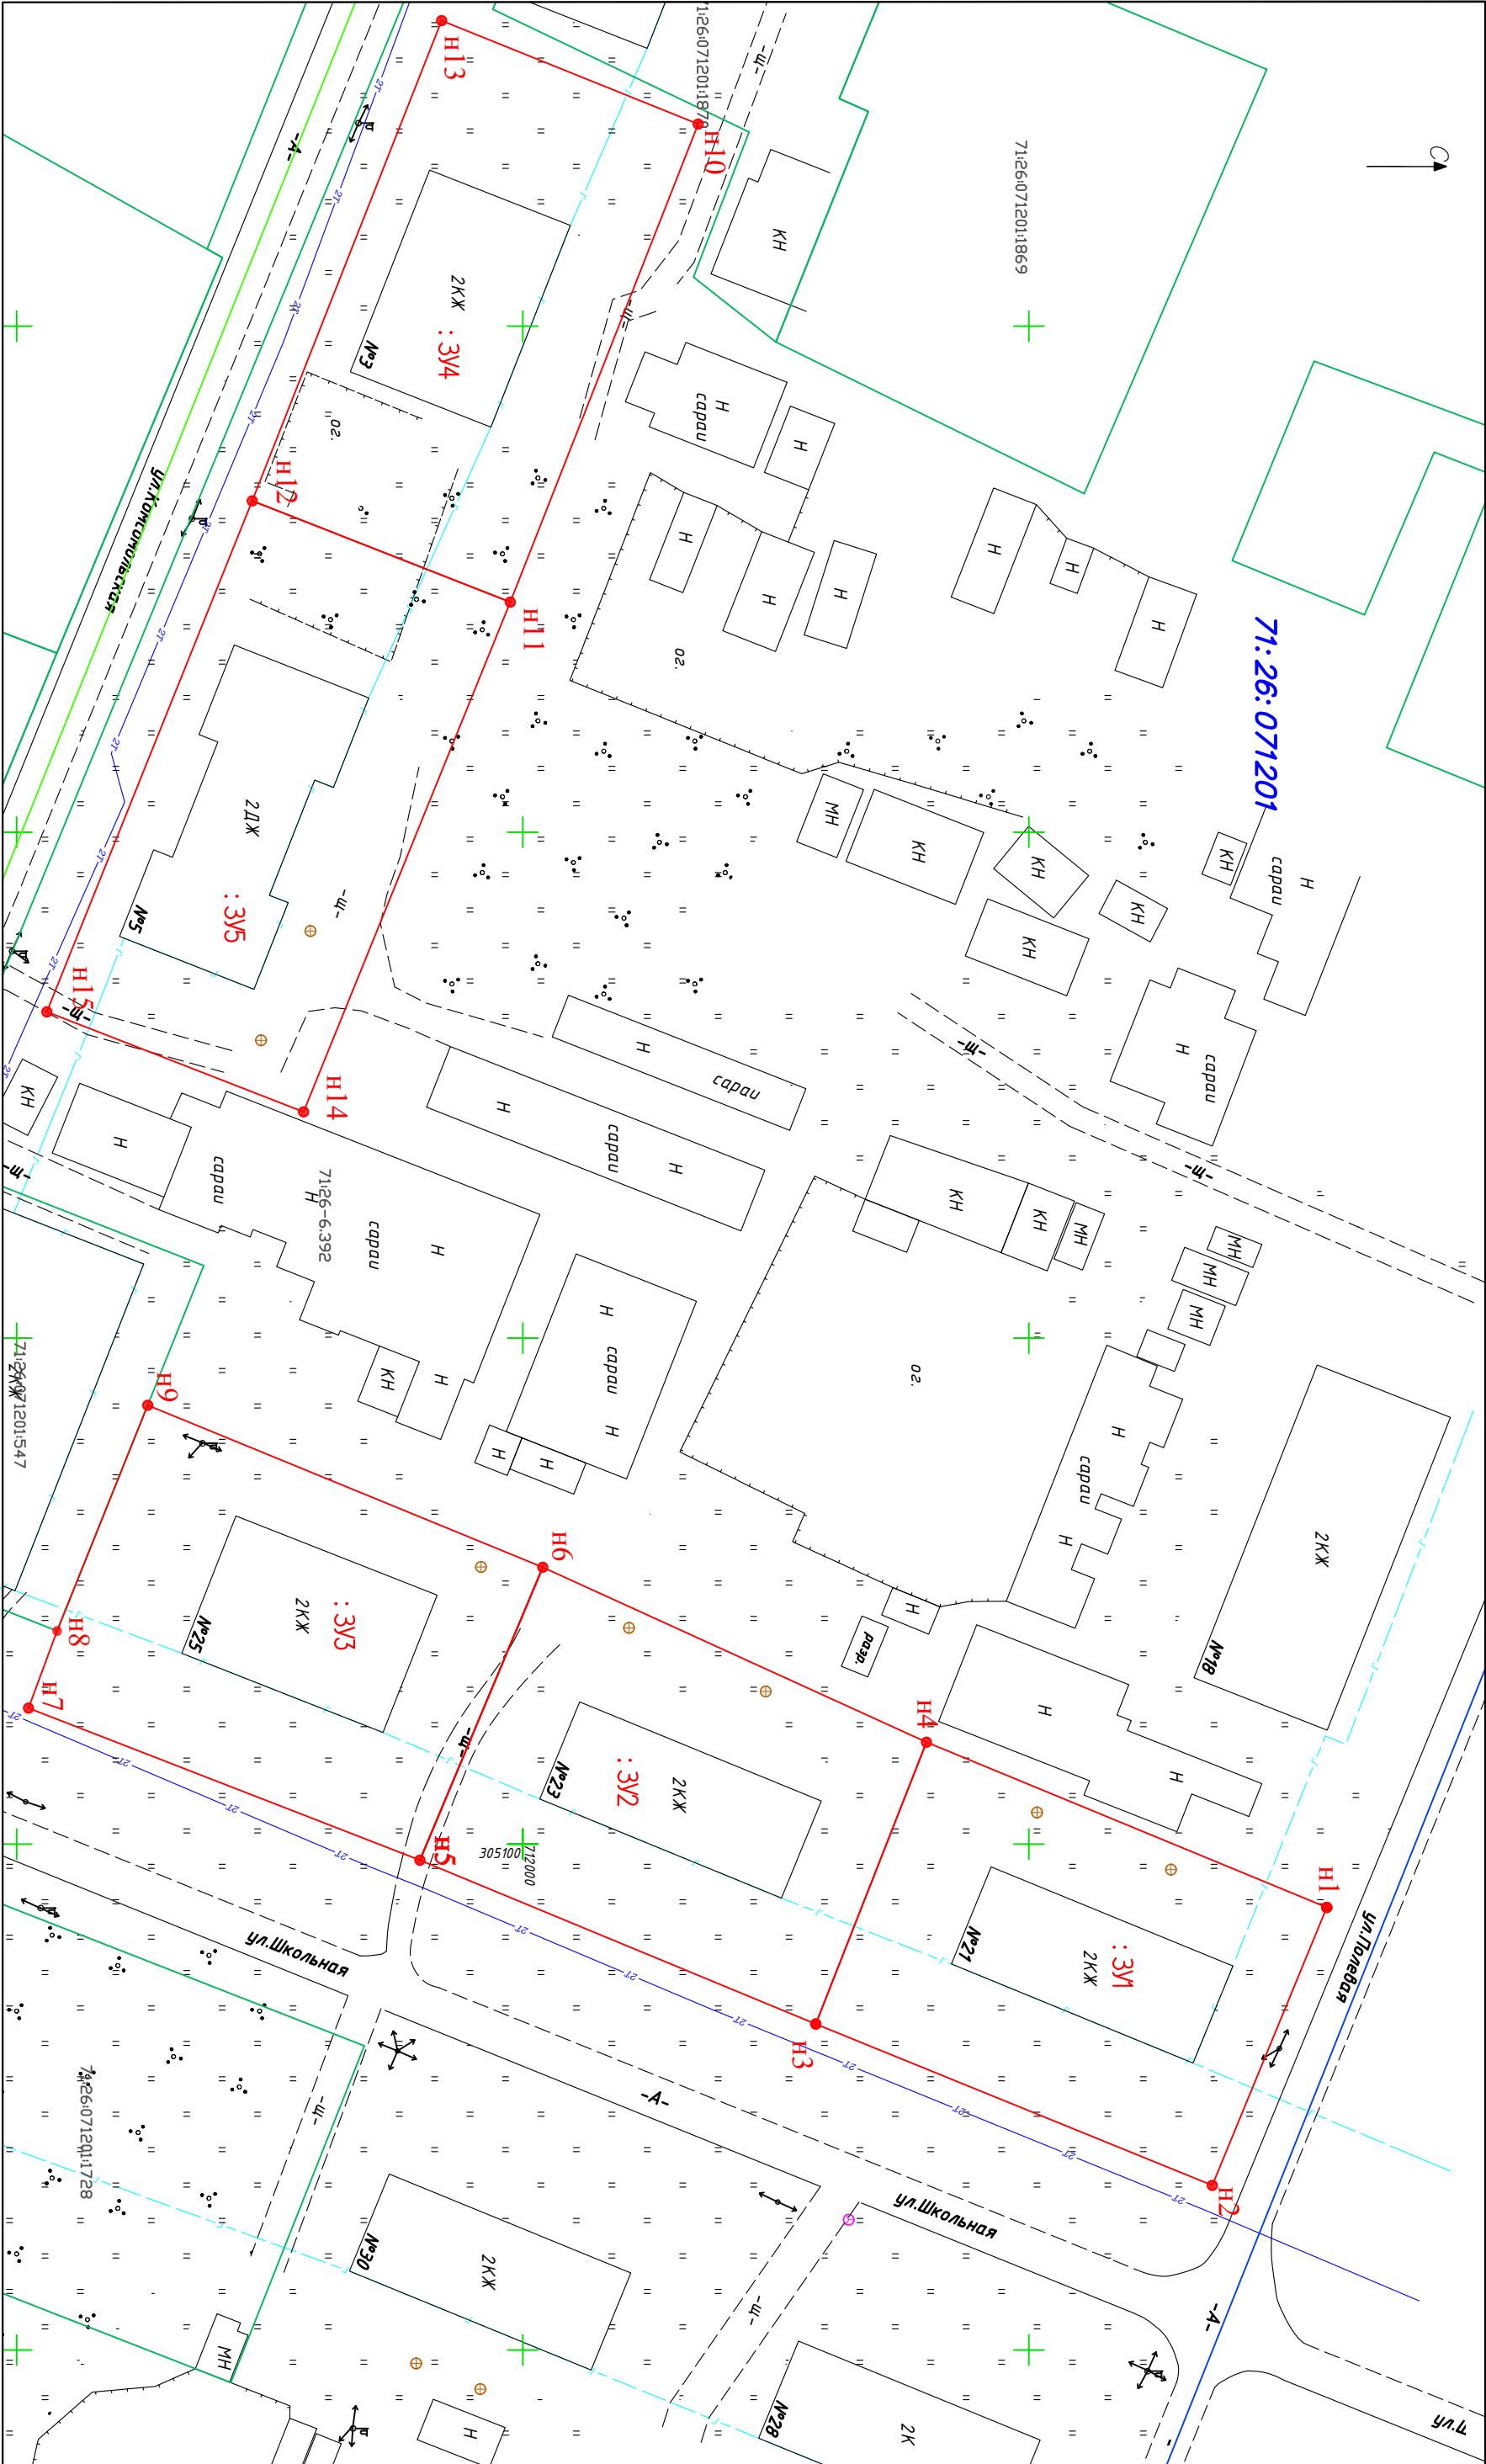

Условные обозначения:

- граница кадастрового квартала
  - зона с особыми условиями использования территории
  - граница вновь образованных земельных участков
  - обозначение вновь образованного земельного участка
  - объект недвижимости, сведения о котором содержатся в ЕГРН
  - кадастровый номер объекта недвижимости
  - номер кадастрового квартала
  - обозначение характерной точки образуемого земельного участка
- 71:26:071201:1870  
**71:26:071201**  
Н1

Масштаб 1:750

Исполнитель	Подпись	Дата
Кадастровый инженер		29.07.2024
Киселева Н.А.		

Примечание:

- 1) Категория земель всех земельных участков— земли населенных пунктов