


Схема расположения земельного участка или земельных участков на кадастровом плане территории

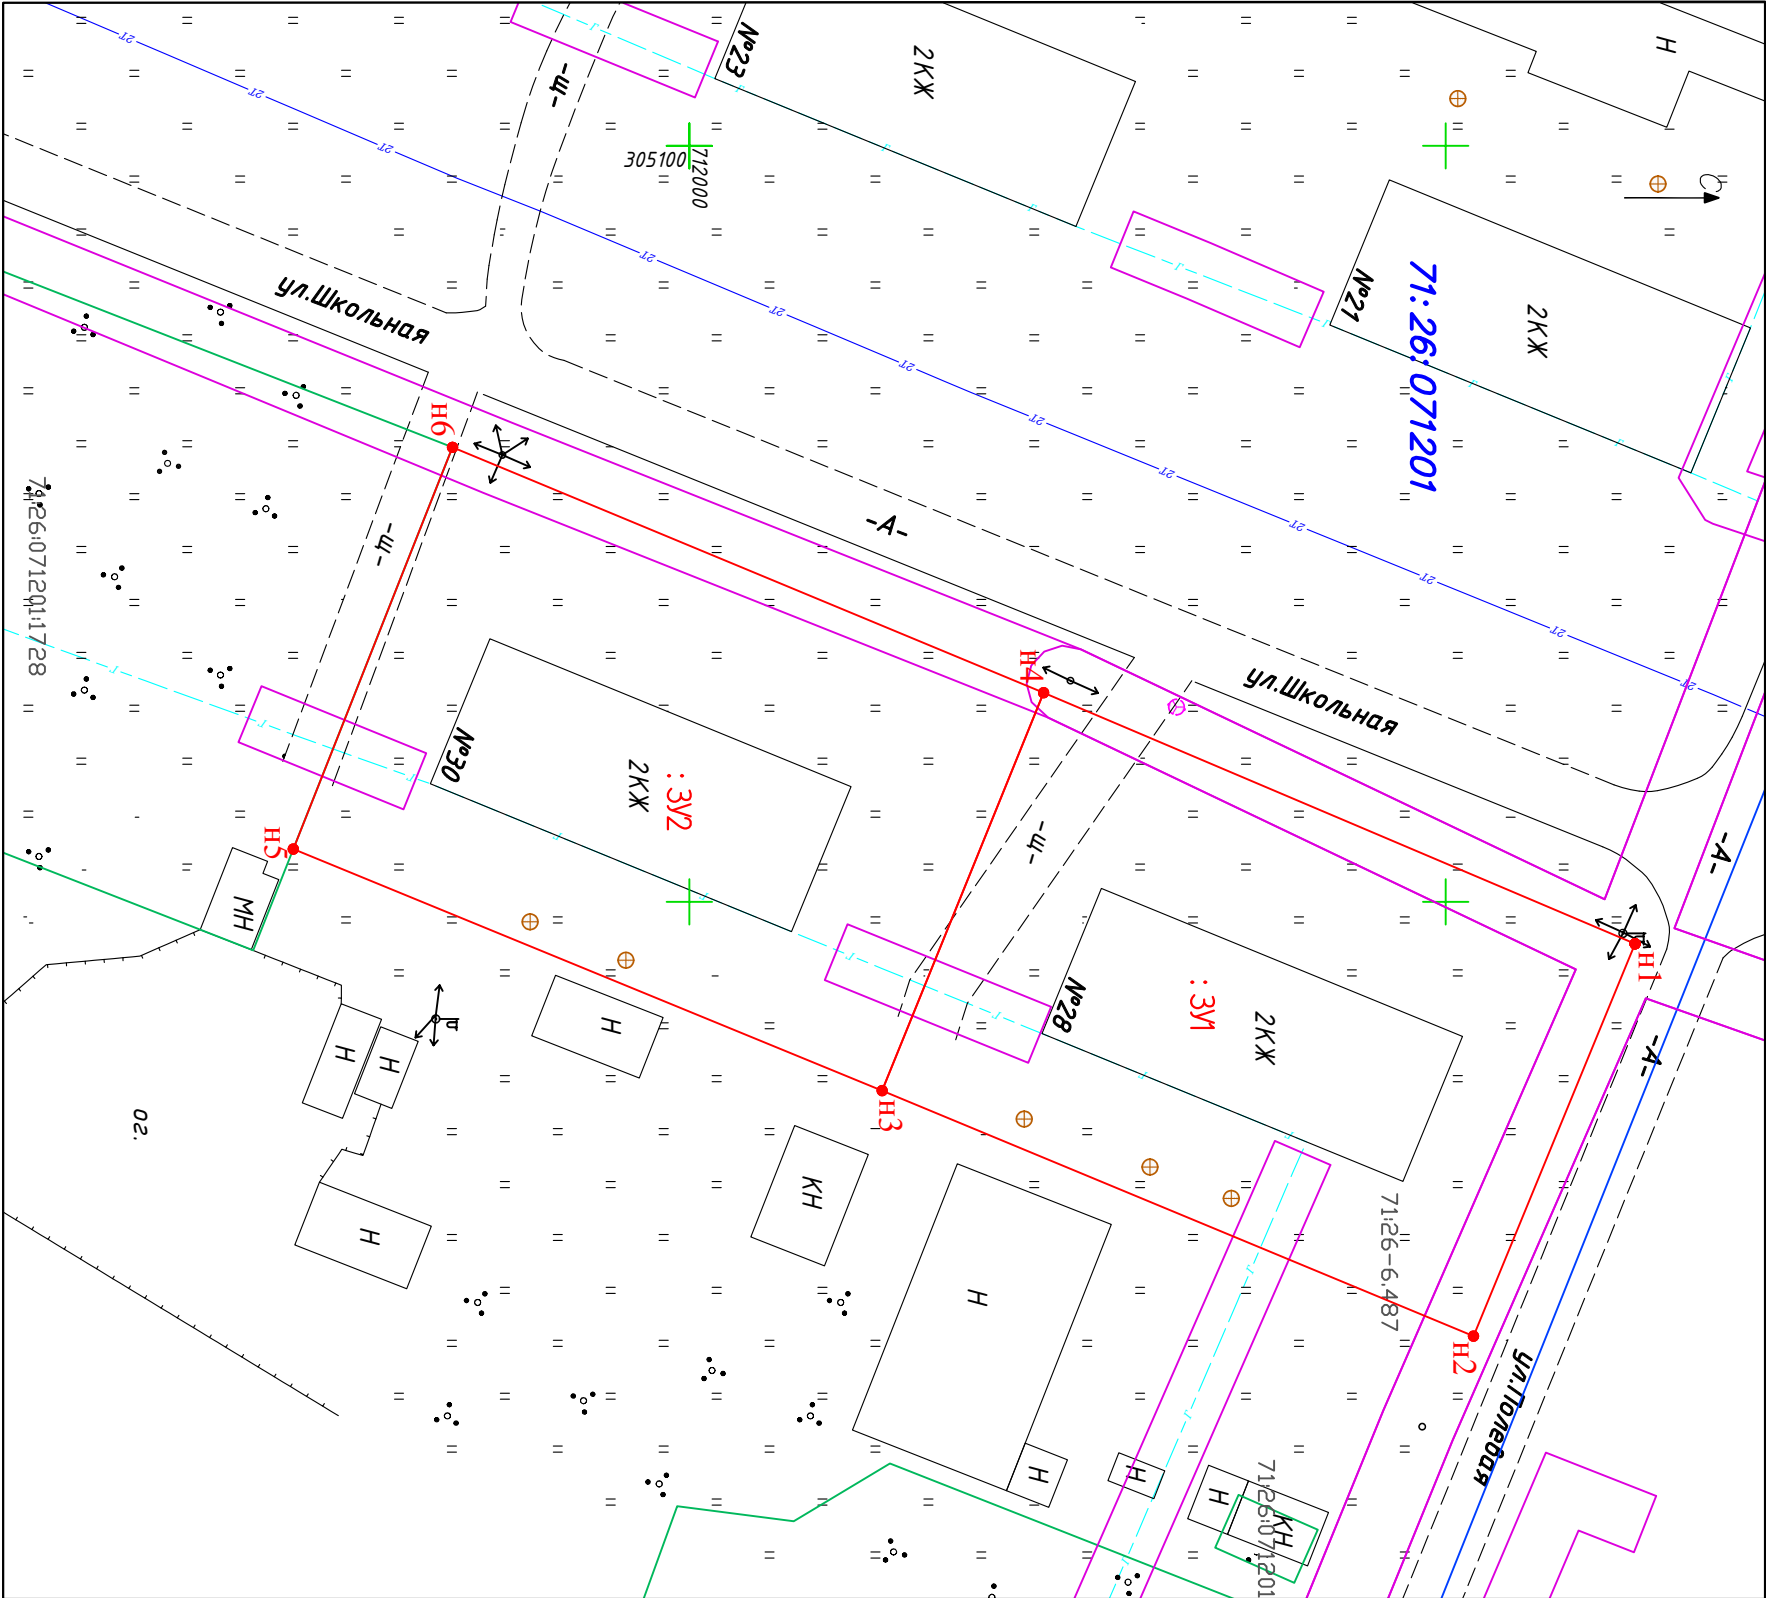

Условные обозначения:

Масштаб 1:500

- граница кадастрового квартала
- зона с особыми условиями использования территории
- граница внобь образованных земельных участков
- обозначение внобь образованного земельного участка
- объект недвижимости, сведения о котором содержатся в ЕГРН
- кадастровый номер объекта недвижимости
- номер кадастрового квартала
- обозначение характерной точки образуемого земельного участка

Примечание:
1) Категория земель всех земельных участков— земли населенных пунктов

Приложение к постановлению администрации
муниципального образования город Донской
от _____ № _____

Местоположение:Тулльская область, г.Донской мкр. Комсомольский, ул. Школьная, д.28			
Условный номер земельного участка: : 3У1			
Площадь земельного участка 1197 кв.м.			
Система координат: МСК 71.1			
ВРИ: малоэтажная многоквартирная жилая застройка			
Обозначение характерных точек границы	К О О Р Д И Н А Т Ы, м		
	Х	У	
н1	712062.52	305152.78	
н2	712051.84	305178.72	
н3	712012.74	305162.49	
н4	712023.42	305136.17	
н1	712062.52	305152.78	

Местоположение:Тулльская область, г.Донской мкр. Комсомольский, ул. Школьная, д.30			
Условный номер земельного участка: : 3У2			
Площадь земельного участка 1202 кв.м.			
Система координат: МСК 71.1			
ВРИ: малоэтажная многоквартирная жилая застройка			
Обозначение характерных точек границы	К О О Р Д И Н А Т Ы, м		
	Х	У	
н4	712023.42	305136.17	
н3	712012.74	305162.49	
н5	711973.81	305146.51	
н6	711984.34	305119.94	
н4	712023.42	305136.17	

Исполнитель	Подпись	Дата
Кадастровый инженер		29.07.2024
Киселева Н.А.		