ГРАФИЧЕСКОЕ ОПИСАНИЕ МЕСТОПОЛОЖЕНИЯ ГРАНИЦ ПУБЛИЧНОГО СЕРВИТУТА	Лист № 1/14

Публичный сервитут для размещения и дальнейшей эксплуатации объекта электросетевого хозяйства ВЛ-35кВ Угольная -Смородино 2 с отп., расположенная по адресу: Тульская область, МО г. Донской

(наименование объекта)

Схема расположения границ публичного сервитута

Основной лист

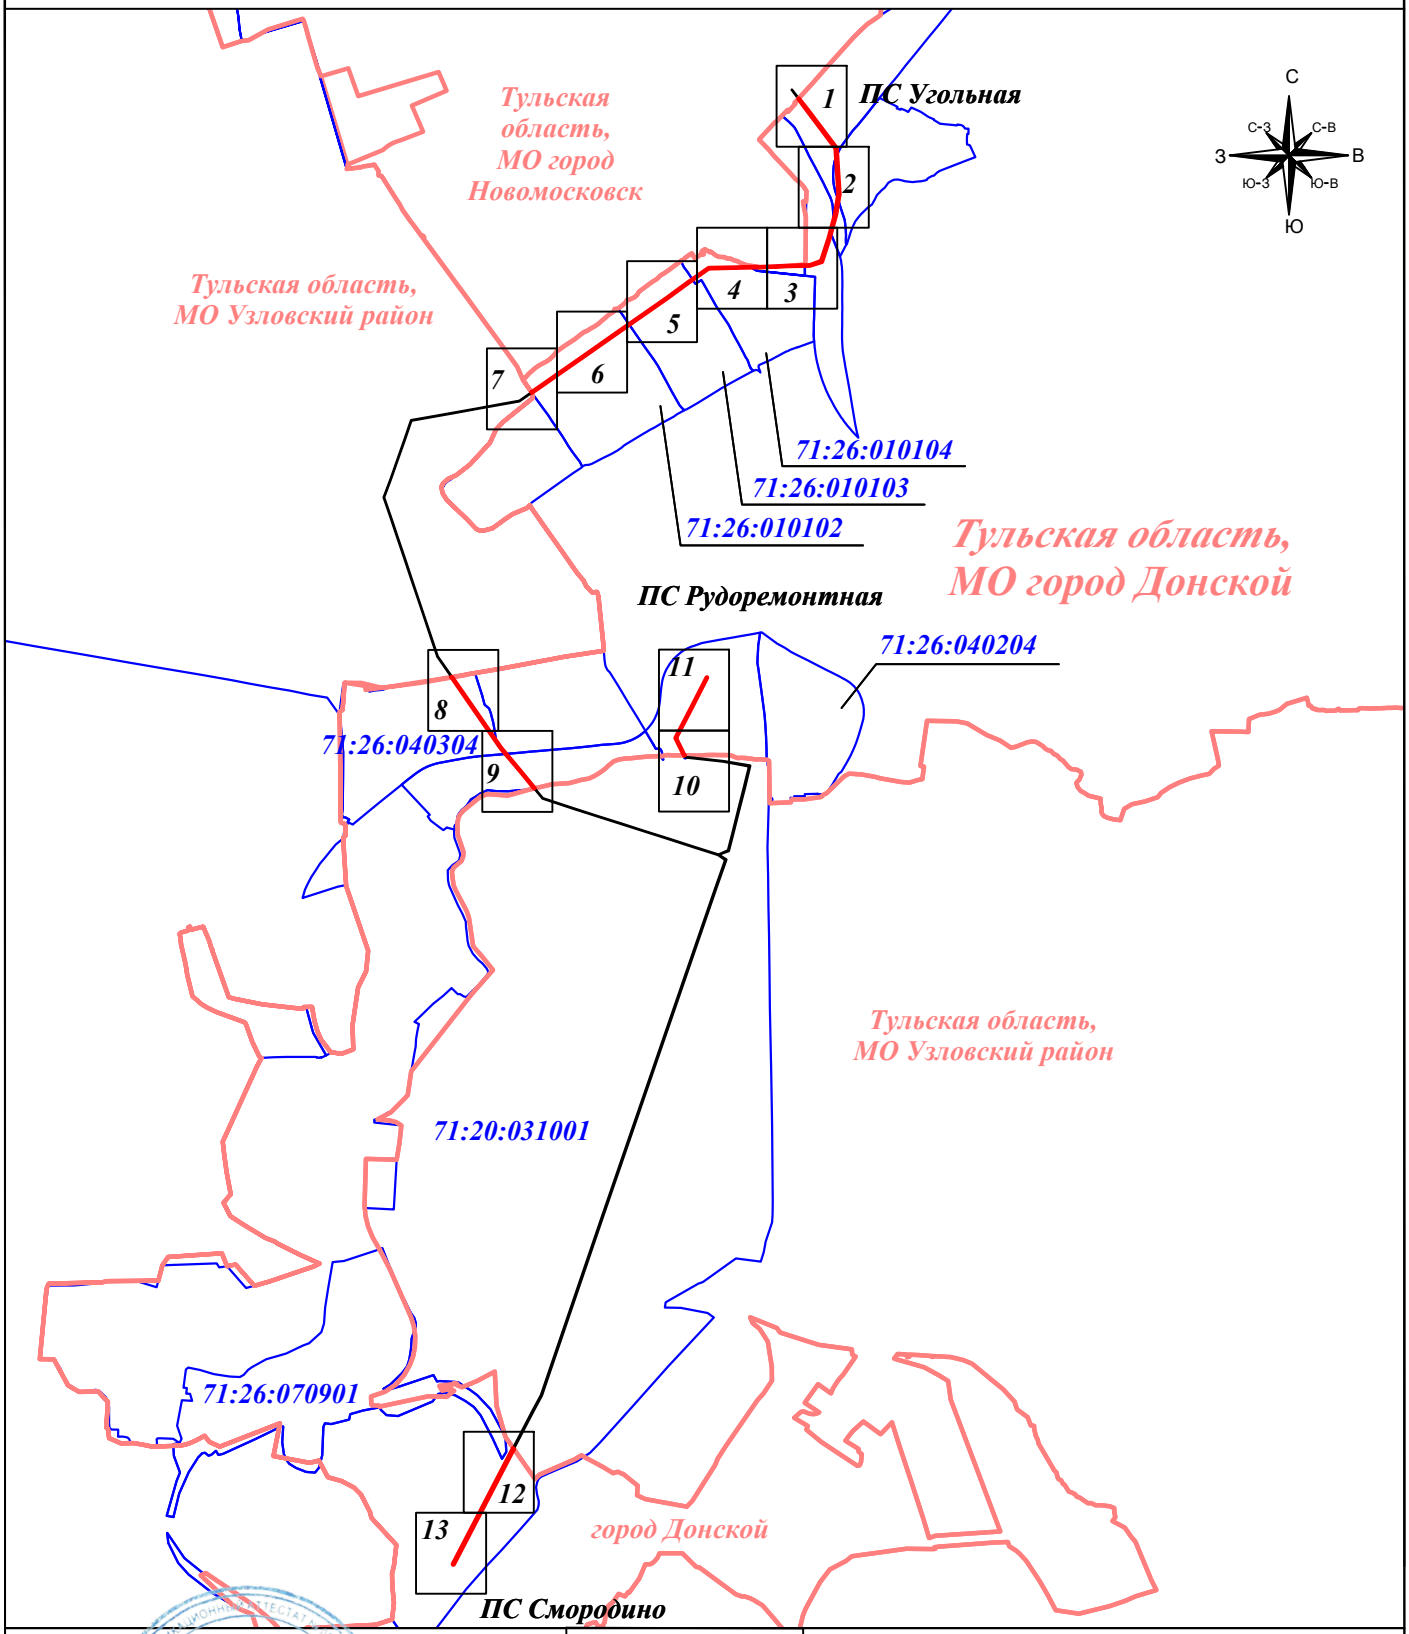

Масштаб 1: 40 000

Условные знаки и обозначения:

- 1 - характерная точка зоны публичного сервитута
- :11 - номер земельного участка
- 71:00:012345 - номер кадастрового квартала
- 9 - опора линии электропередачи.
- граница публичного сервитута
- граница земельного участка
- граница кадастрового квартала
- граница муниципального образования
- линия электропередачи

Подпись _____ Тульников С.Г.

Дата: 30 июня 2024г.

Место для оттиска печати (при наличии) лица, составившего описание местоположения границ объекта

ГРАФИЧЕСКОЕ ОПИСАНИЕ МЕСТОПОЛОЖЕНИЯ ГРАНИЦ ПУБЛИЧНОГО СЕРВИТУТА	Лист № 2/14

Публичный сервитут для размещения и дальнейшей эксплуатации объекта электросетевого хозяйства ВЛ-35кВ Угольная -Смородино 2 с отп., расположенная по адресу: Тульская область, МО г. Донской

(наименование объекта)

Схема расположения границ публичного сервитута

Выносной лист №1

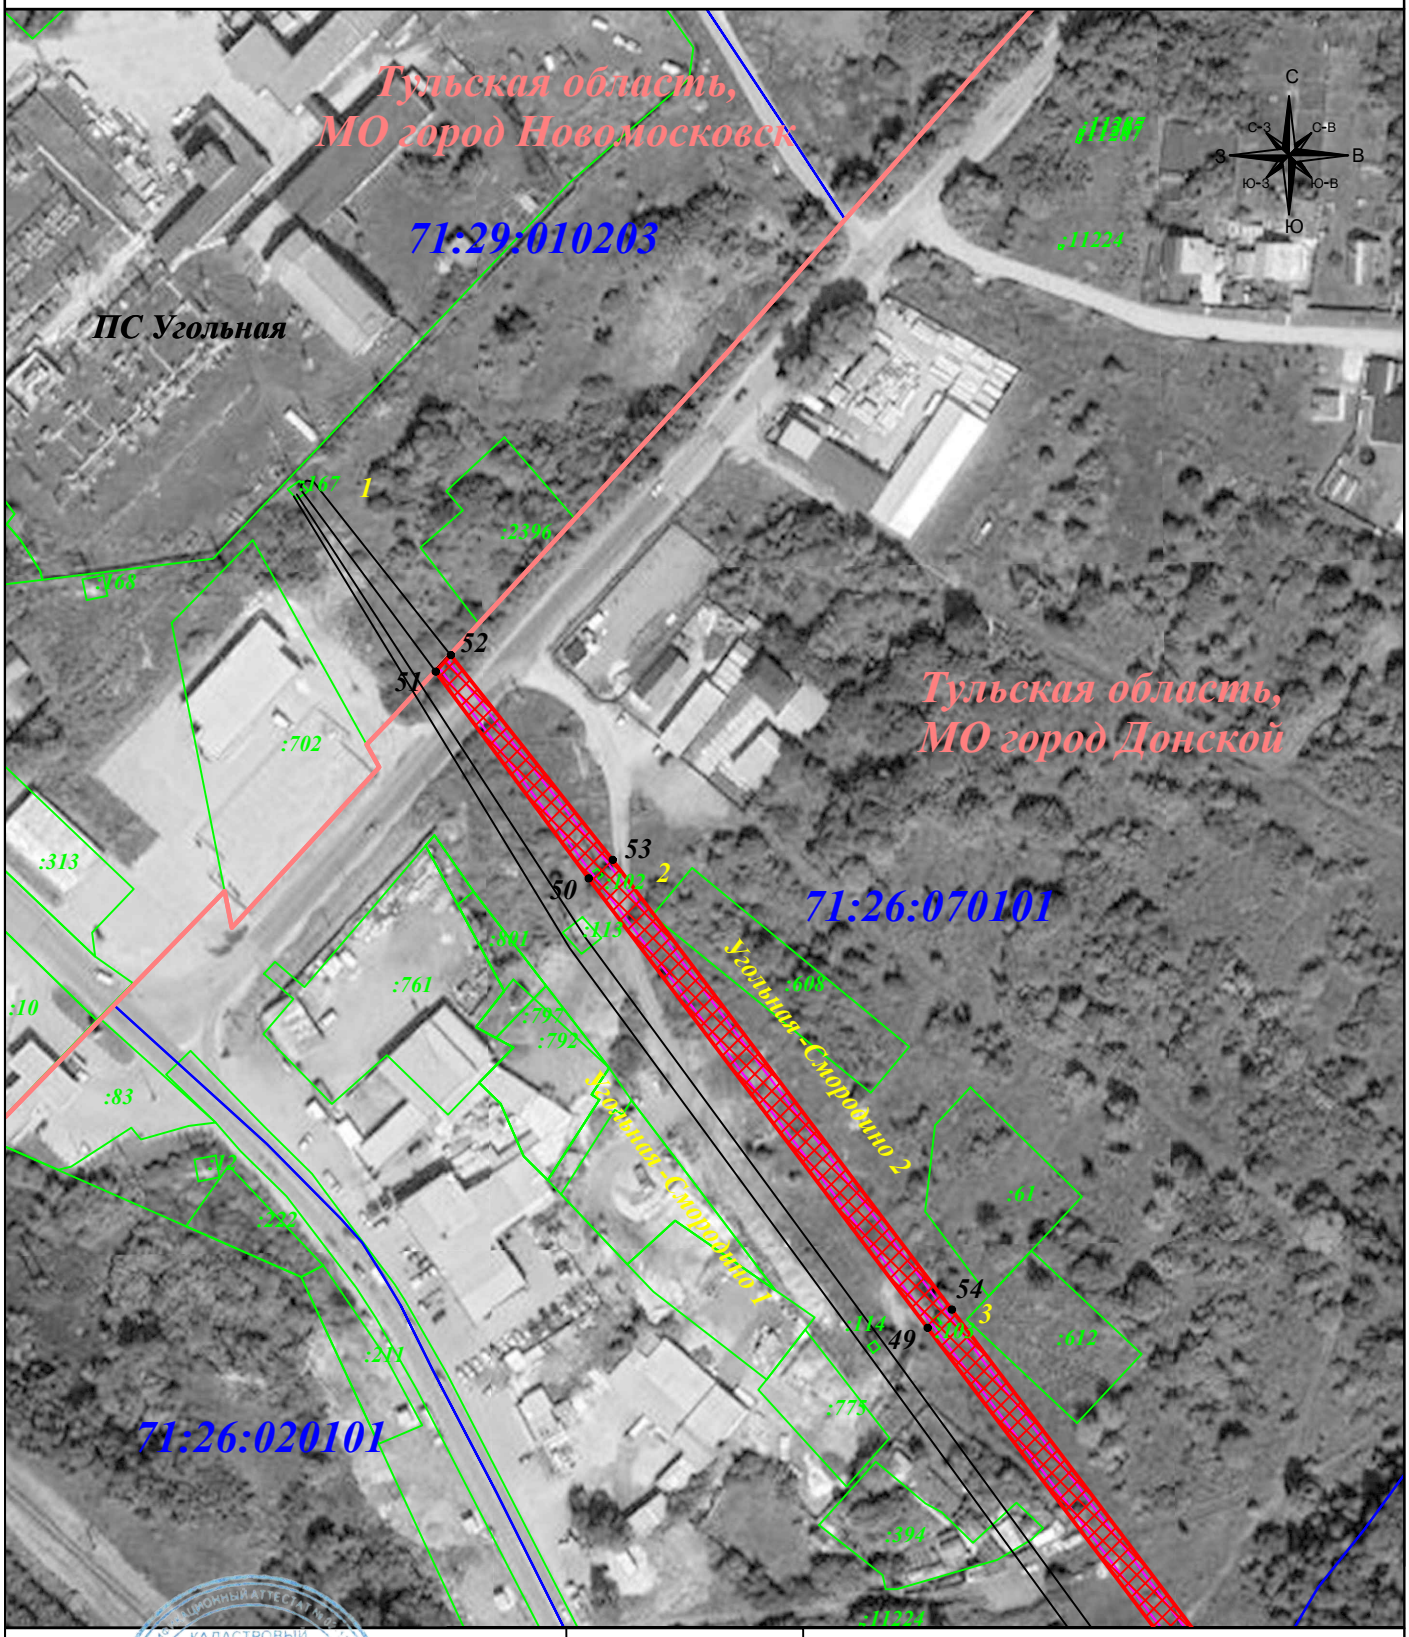

Масштаб 1: 2 000

Условные знаки и обозначения:

- 1 - характерная точка зоны публичного сервитута
- :11 - номер земельного участка
- 71:00:012345 - номер кадастрового квартала
- 9 - опора линии электропередачи.
- граница публичного сервитута
- граница земельного участка
- граница кадастрового квартала
- граница муниципального образования
- линия электропередачи

КАДАСТРОВЫЙ ИНЖЕНЕР
ТУЛЬНИКОВ
Сергей
Геннадиевич
СНИЛС
123-710-677-66

Подпись _____ Тульников С.Г.

Дата: 30 июня 2024г.

Место для оттиска печати (при наличии) лица, составившего описание местоположения границ объекта

ГРАФИЧЕСКОЕ ОПИСАНИЕ МЕСТОПОЛОЖЕНИЯ ГРАНИЦ ПУБЛИЧНОГО СЕРВИТУТА	Лист № 3/14

Публичный сервитут для размещения и дальнейшей эксплуатации объекта электросетевого хозяйства ВЛ-35кВ Угольная -Смородино 2 с отп., расположенная по адресу: Тульская область, МО г. Донской

(наименование объекта)

Схема расположения границ публичного сервитута

Выносной лист №2

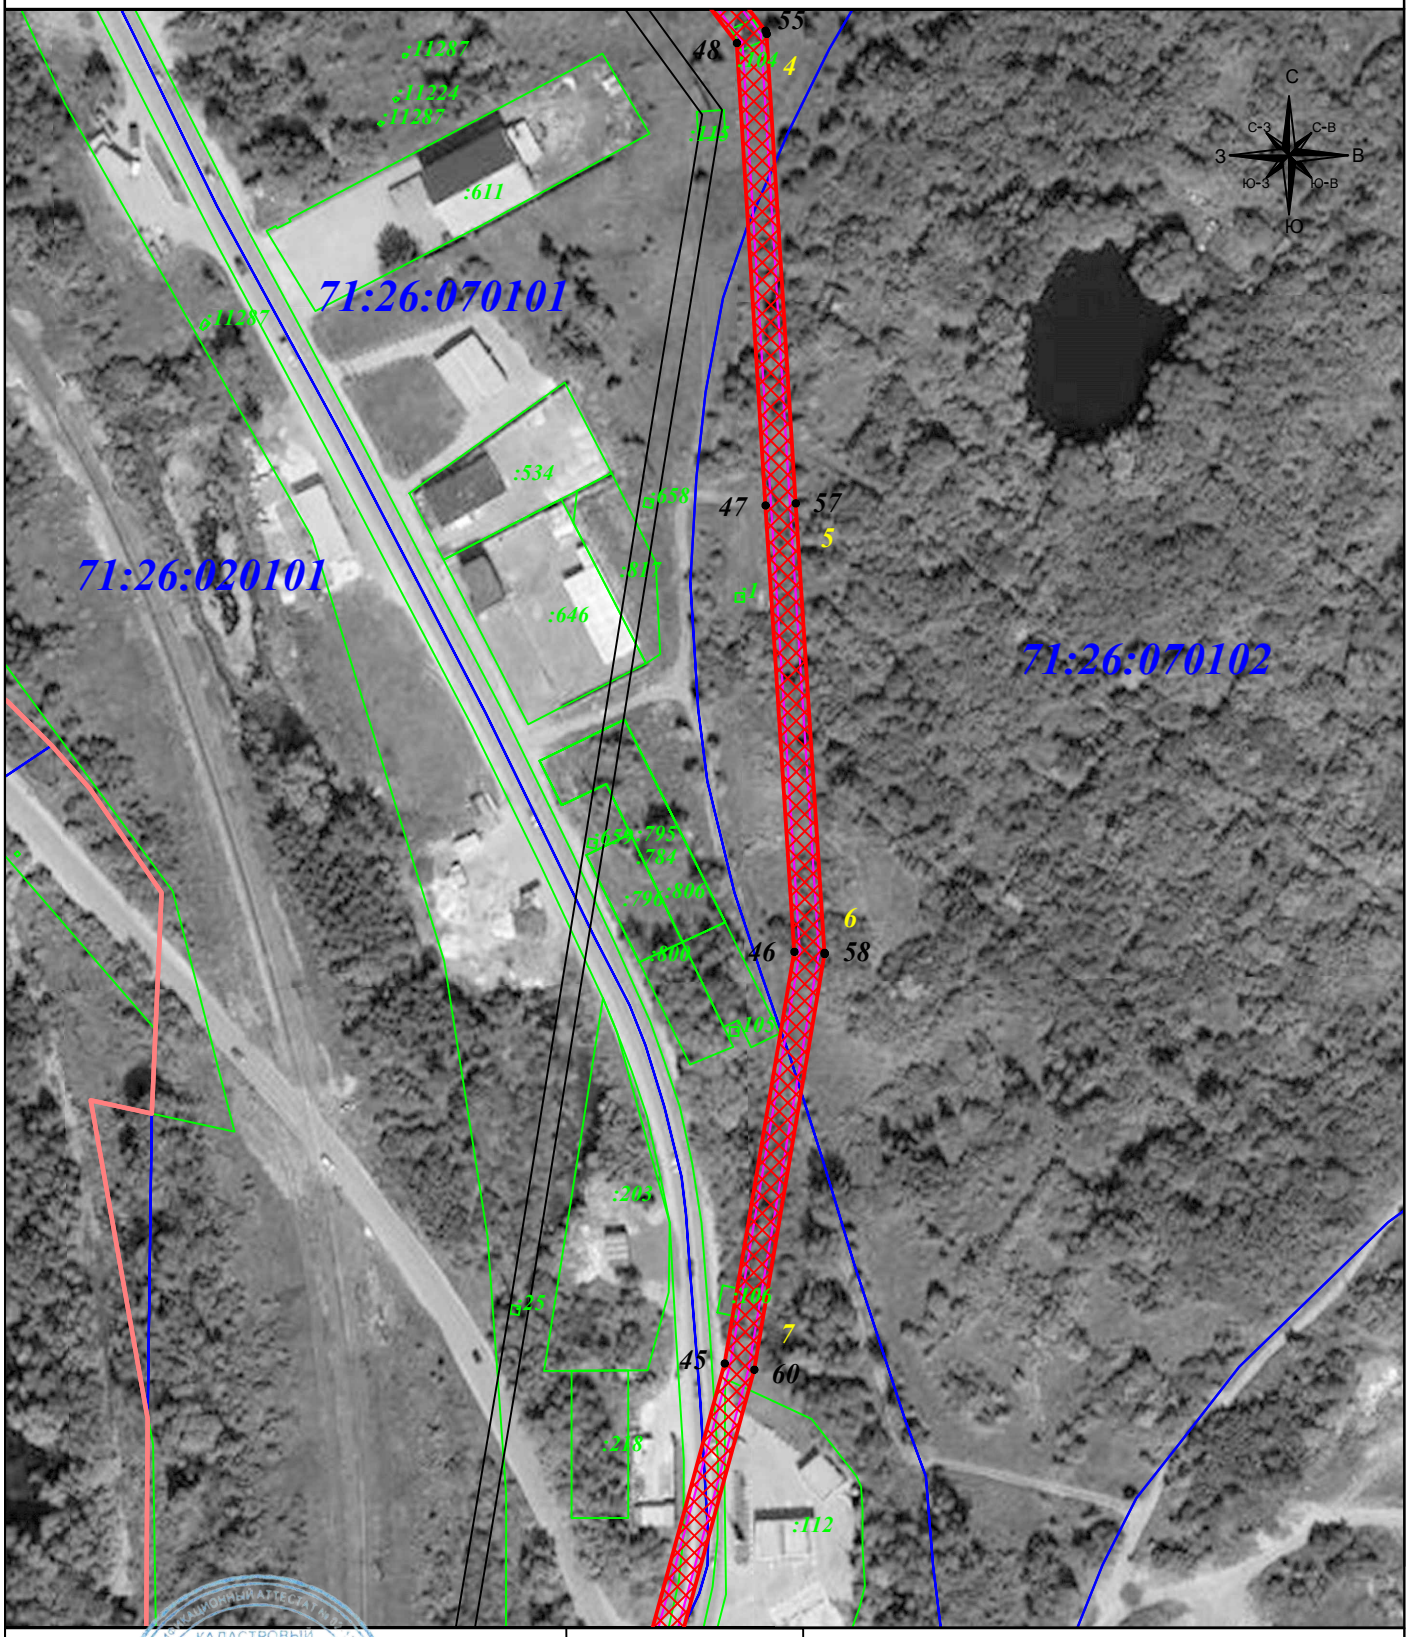

Масштаб 1: 2 000

Условные знаки и обозначения:

- 1 - характерная точка зоны публичного сервитута
- :11 - номер земельного участка
- 71:00:012345 - номер кадастрового квартала
- 9 - опора линии электропередачи.
- граница публичного сервитута
- граница земельного участка
- граница кадастрового квартала
- граница муниципального образования
- линия электропередачи

КАДАСТРОВЫЙ ИНЖЕНЕР ТУЛЬНИКОВ Сергей Геннадиевич

Подпись _____ Тульников С.Г.

Дата: 30 июня 2024г.

Место для оттиска печати (при наличии) лица, составившего описание местоположения границ объекта

ГРАФИЧЕСКОЕ ОПИСАНИЕ МЕСТОПОЛОЖЕНИЯ ГРАНИЦ ПУБЛИЧНОГО СЕРВИТУТА	Лист № 4/14

Публичный сервитут для размещения и дальнейшей эксплуатации объекта электросетевого хозяйства ВЛ-35кВ Угольная -Смородино 2 с отп., расположенная по адресу: Тульская область, МО г. Донской

(наименование объекта)

Схема расположения границ публичного сервитута

Выносной лист №3

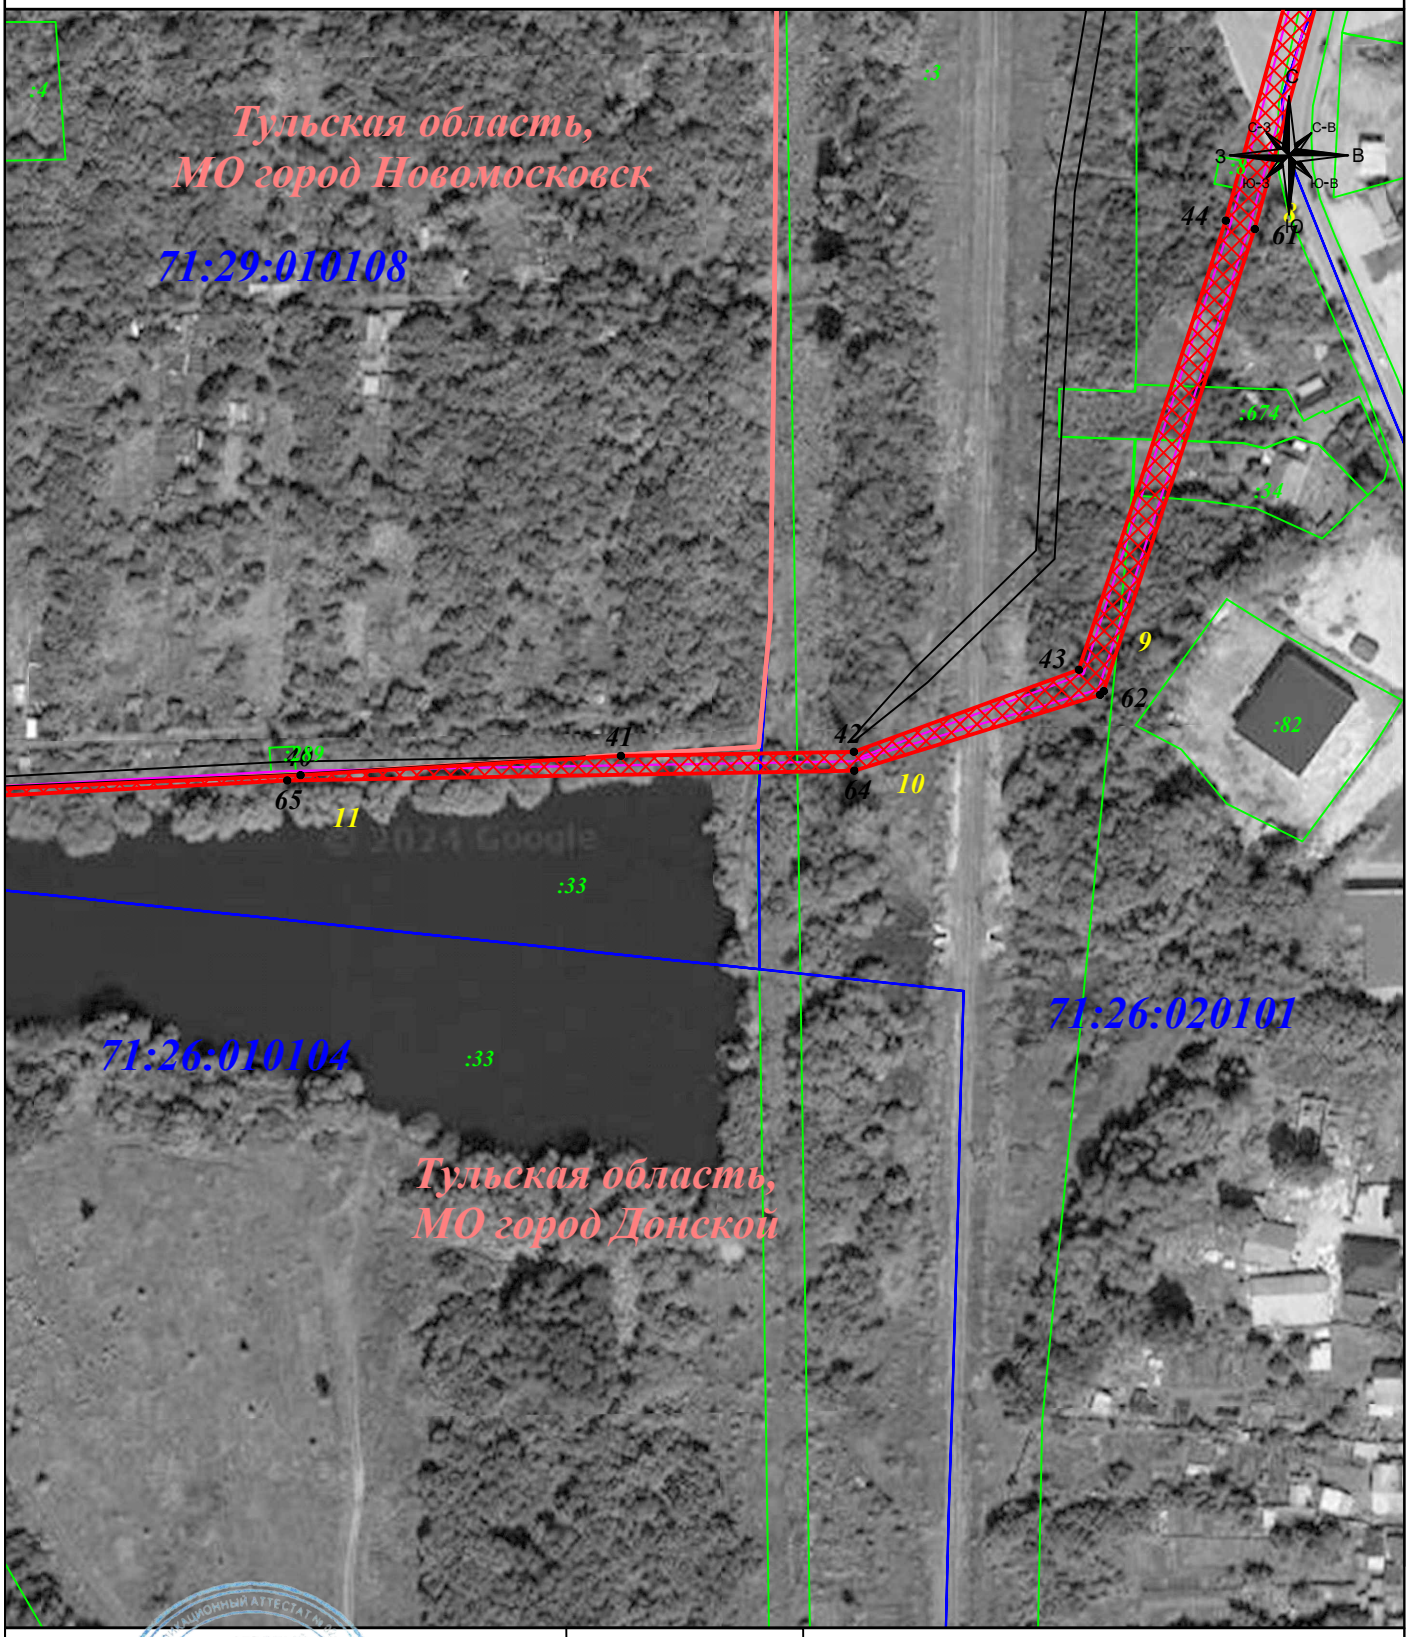

Масштаб 1: 2 000

Условные знаки и обозначения:

- •1 - характерная точка зоны публичного сервитута
- :11 - номер земельного участка
- 71:00:012345 - номер кадастрового квартала
- 9 ⊙ - опора линии электропередачи.
- граница публичного сервитута
- граница земельного участка
- граница кадастрового квартала
- граница муниципального образования
- линия электропередачи

КАДАСТРОВЫЙ ИНЖЕНЕР
ТУЛЬНИКОВ Сергей Геннадиевич
СНИЛС 123-710-677-66

Подпись _____ Тульников С.Г.

Дата: 30 июня 2024г.

Место для оттиска печати (при наличии) лица, составившего описание местоположения границ объекта

ГРАФИЧЕСКОЕ ОПИСАНИЕ МЕСТОПОЛОЖЕНИЯ ГРАНИЦ ПУБЛИЧНОГО СЕРВИТУТА | Лист № 5/14

Публичный сервитут для размещения и дальнейшей эксплуатации объекта электросетевого хозяйства ВЛ-35кВ Угольная -Смородино 2 с отп., расположенная по адресу: Тульская область, МО г. Донской

(наименование объекта)

Схема расположения границ публичного сервитута

Выносной лист №4

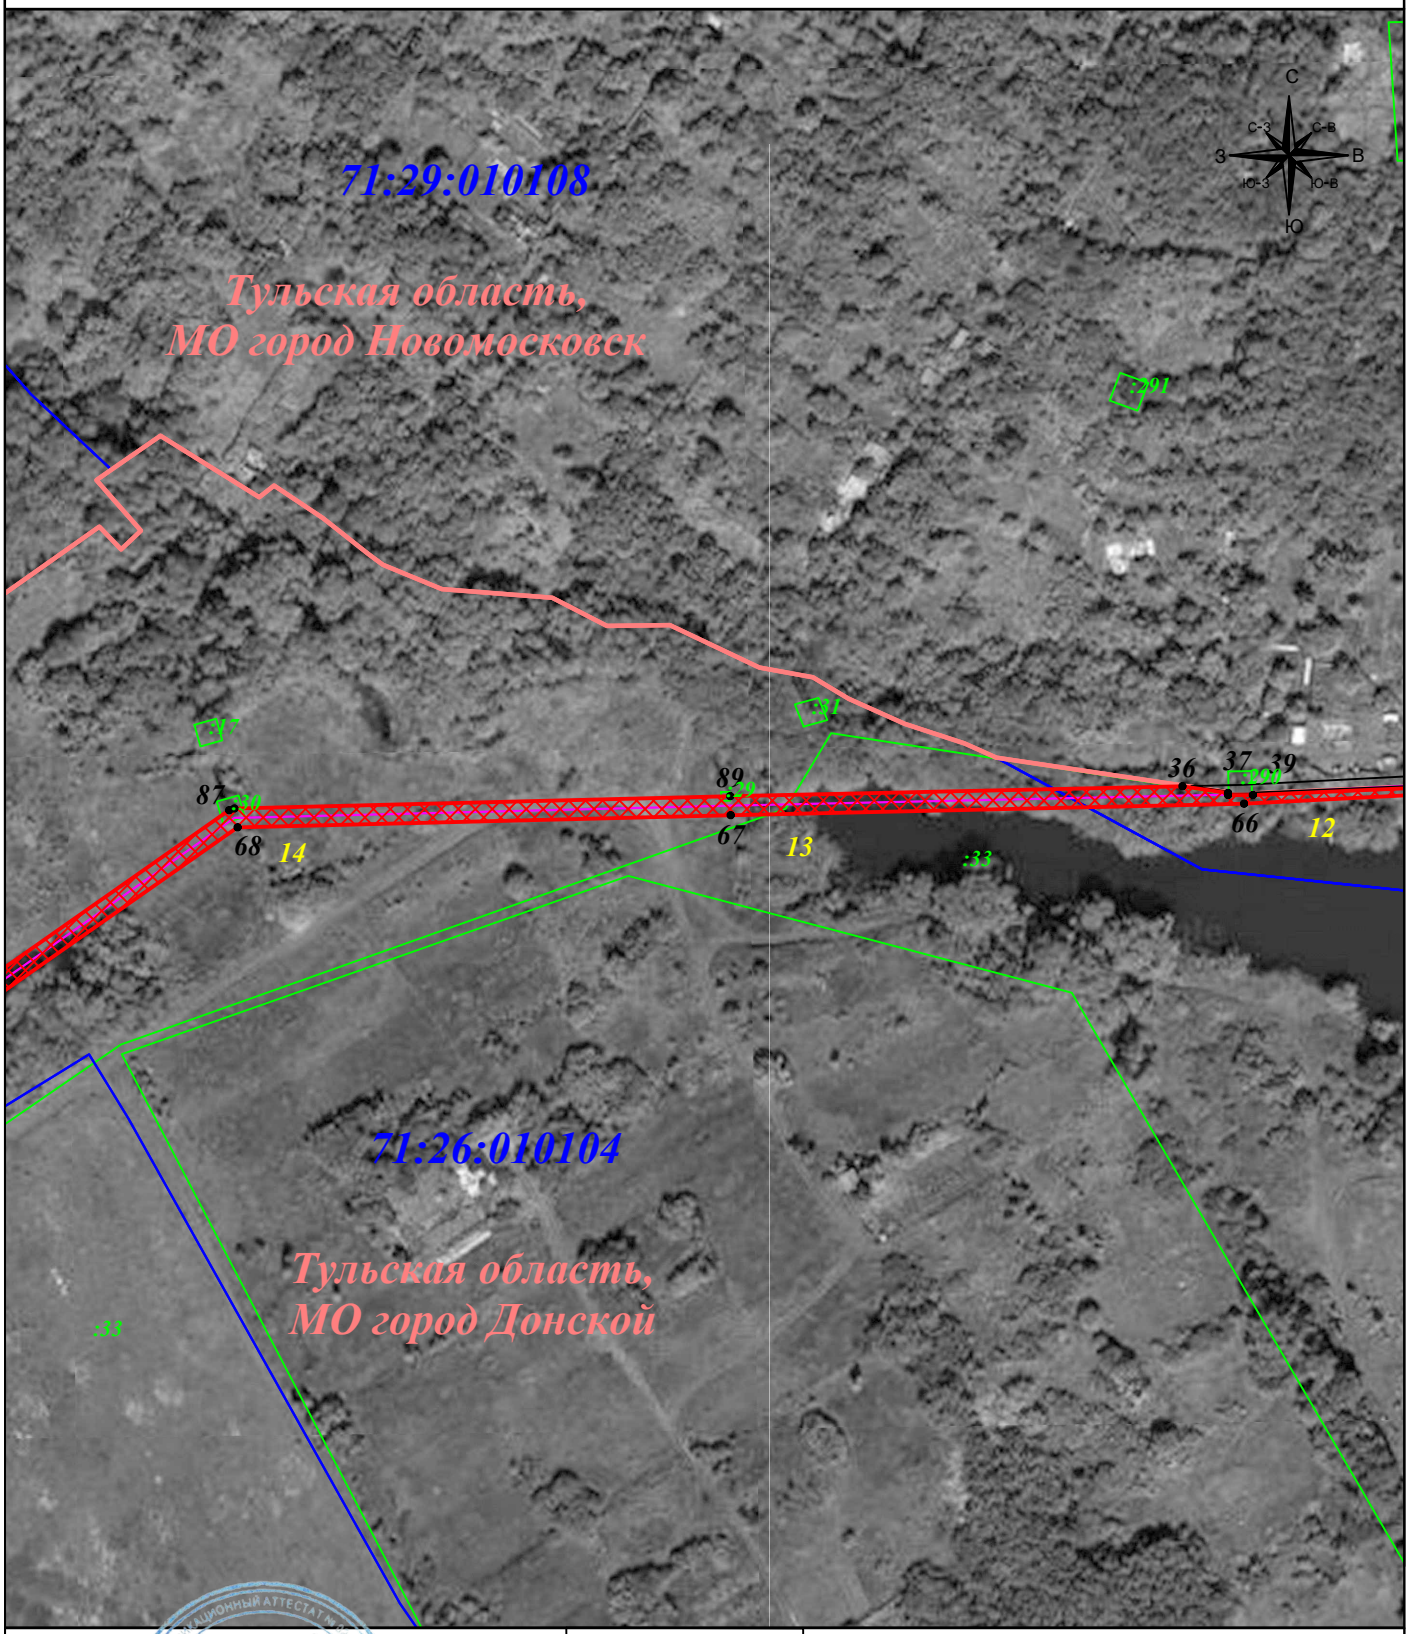

Масштаб 1: 2 000

Условные знаки и обозначения:

- 1 - характерная точка зоны публичного сервитута
- :11 - номер земельного участка
- 71:00:012345 - номер кадастрового квартала
- 9 - опора линии электропередачи.
- граница публичного сервитута
- граница земельного участка
- граница кадастрового квартала
- граница муниципального образования
- линия электропередачи

КАДАСТРОВЫЙ ИНЖЕНЕР ТУЛЬНИКОВ Сергей Геннадиевич СНИЛС 123-710-677-66

Подпись _____ Тульников С.Г.

Дата: 30 июня 2024г.

Место для оттиска печати (при наличии) лица, составившего описание местоположения границ объекта

ГРАФИЧЕСКОЕ ОПИСАНИЕ МЕСТОПОЛОЖЕНИЯ ГРАНИЦ ПУБЛИЧНОГО СЕРВИТУТА	Лист № 6/14

Публичный сервитут для размещения и дальнейшей эксплуатации объекта электросетевого хозяйства ВЛ-35кВ Угольная -Смородино 2 с отп., расположенная по адресу: Тульская область, МО г. Донской

(наименование объекта)

Схема расположения границ публичного сервитута

Выносной лист №5

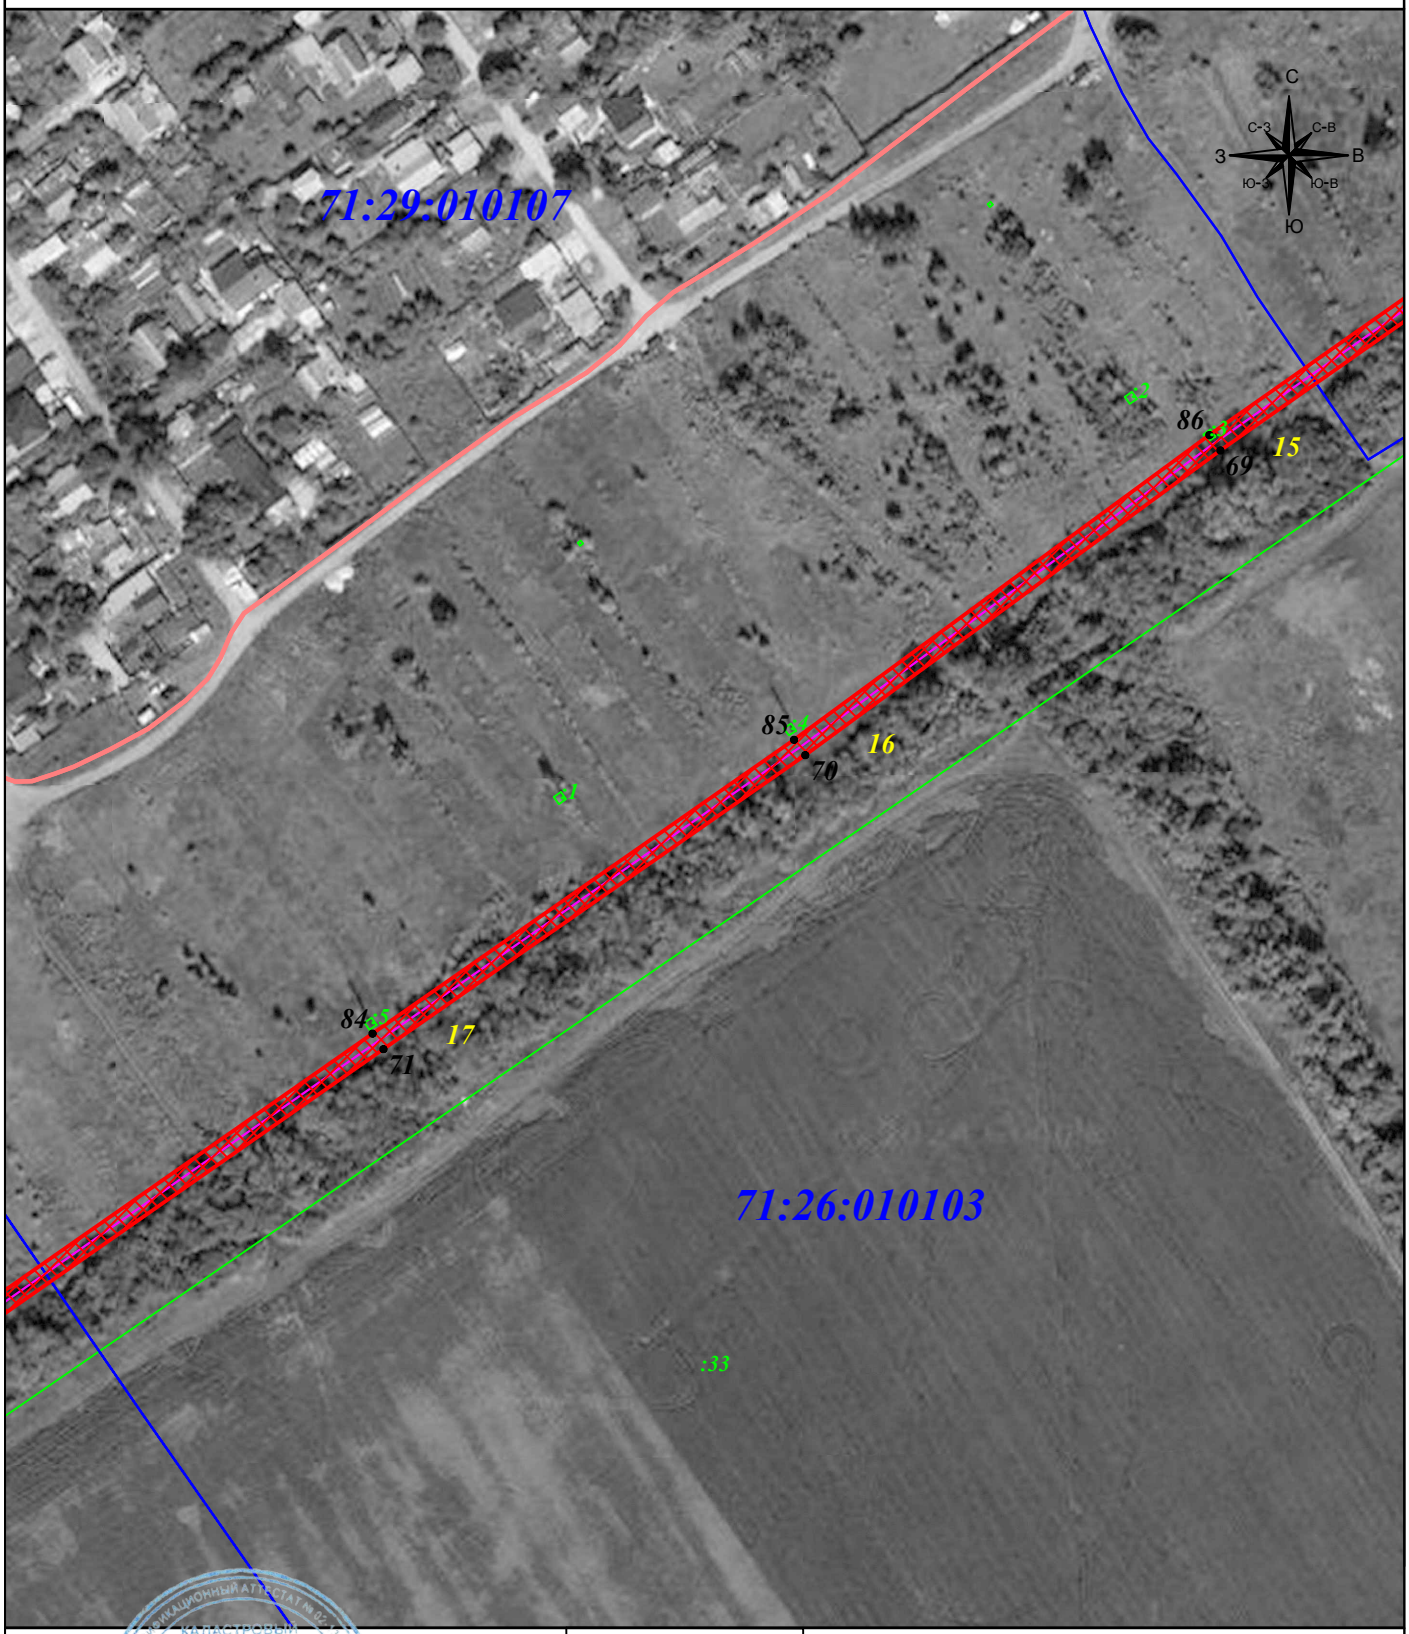

Масштаб 1: 2 000

Условные знаки и обозначения:

- 1 - характерная точка зоны публичного сервитута
- :11 - номер земельного участка
- 71:00:012345 - номер кадастрового квартала
- 9 - опора линии электропередачи.
- граница публичного сервитута
- граница земельного участка
- граница кадастрового квартала
- граница муниципального образования
- линия электропередачи

Подпись _____ Тульников С.Г.

Дата: 30 июня 2024г.

Место для оттиска печати (при наличии) лица, составившего описание местоположения границ объекта

ГРАФИЧЕСКОЕ ОПИСАНИЕ МЕСТОПОЛОЖЕНИЯ ГРАНИЦ ПУБЛИЧНОГО СЕРВИТУТА	Лист № 7/14

Публичный сервитут для размещения и дальнейшей эксплуатации объекта электросетевого хозяйства ВЛ-35кВ Угольная -Смородино 2 с отп., расположенная по адресу: Тульская область, МО г. Донской

(наименование объекта)

Схема расположения границ публичного сервитута

Выносной лист №6

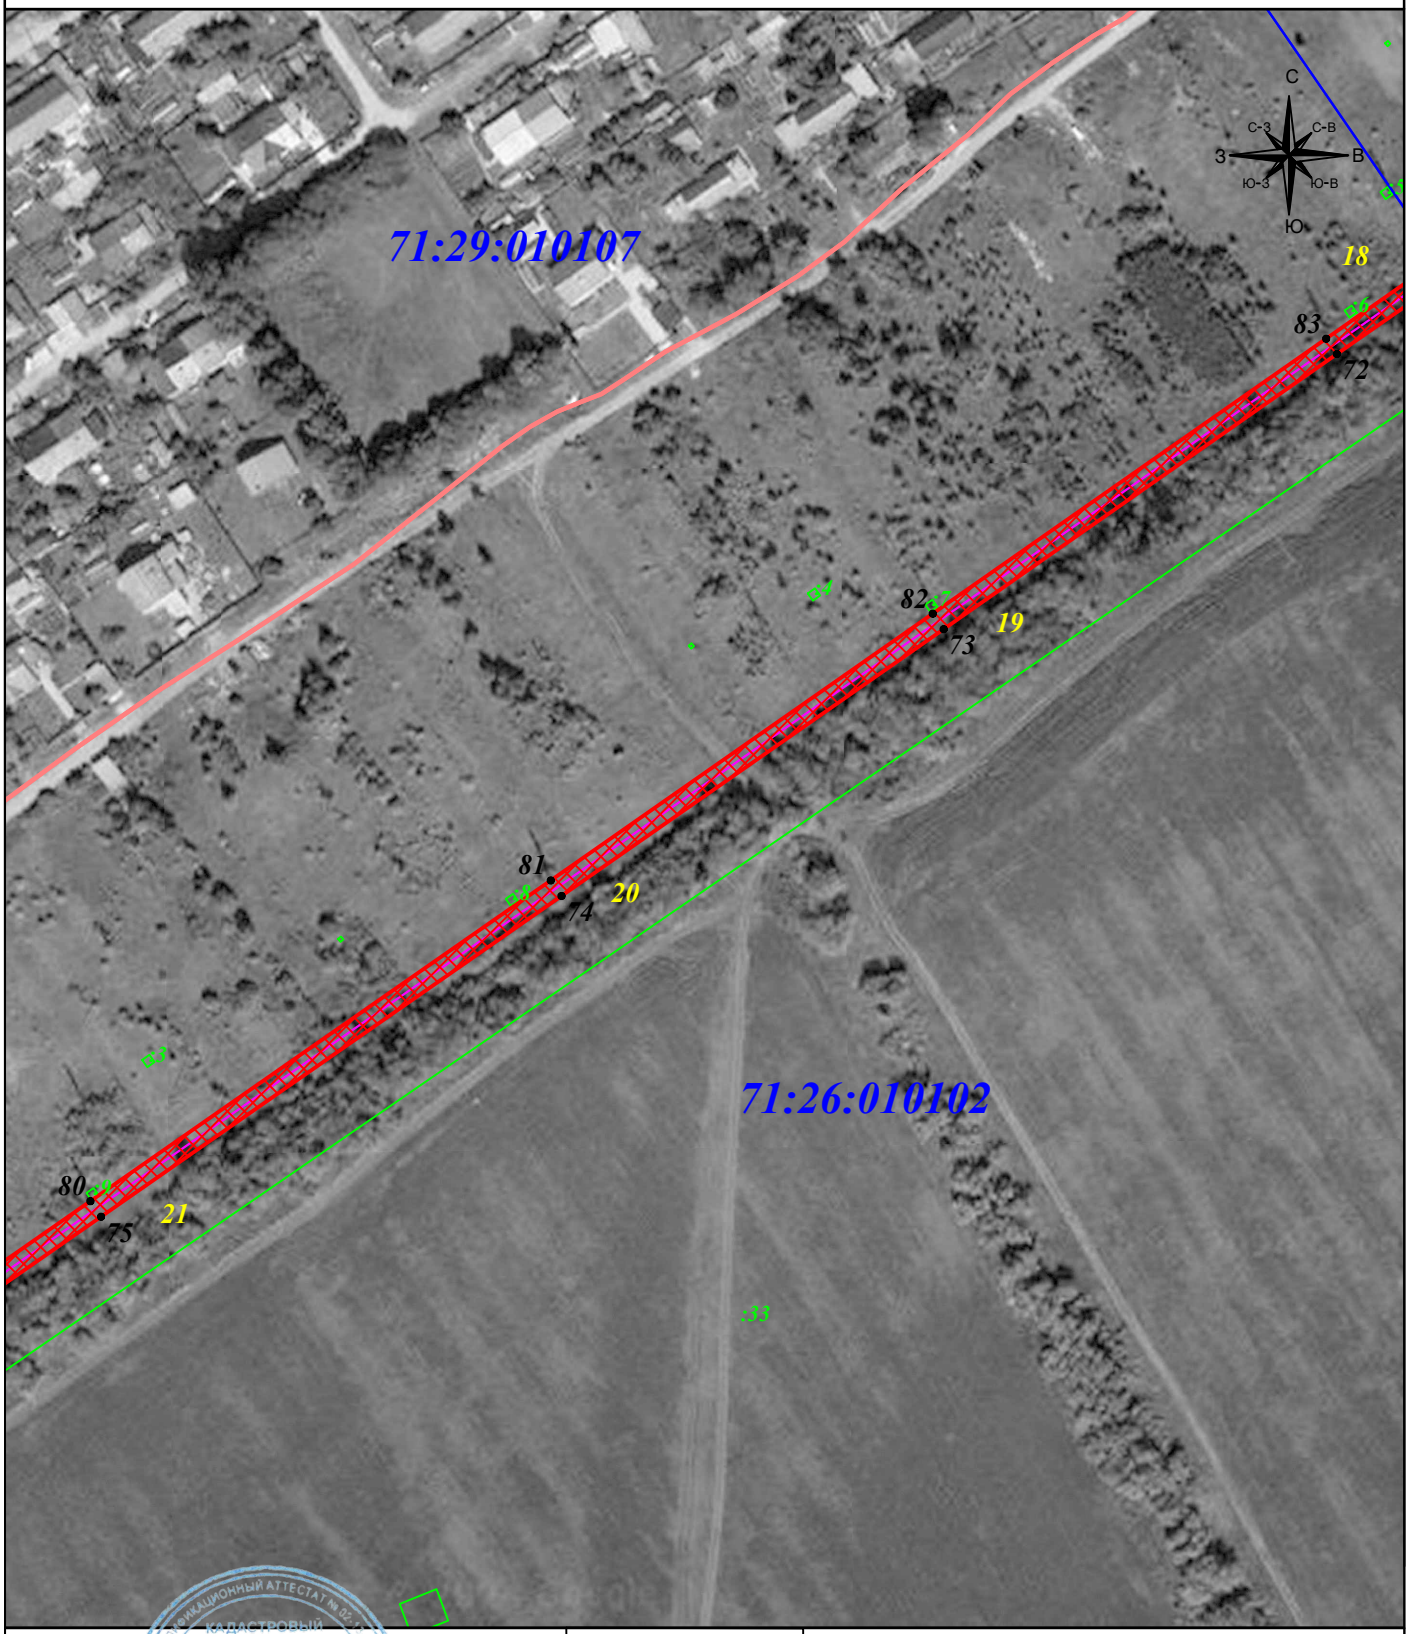

Масштаб 1: 2 000

Условные знаки и обозначения:

- 1 - характерная точка зоны публичного сервитута
- :11 - номер земельного участка
- 71:00:012345 - номер кадастрового квартала
- 9 - опора линии электропередачи.
- граница публичного сервитута
- граница земельного участка
- граница кадастрового квартала
- граница муниципального образования
- линия электропередачи

Подпись _____ Тульников С.Г.

Дата: 30 июня 2024г.

Место для оттиска печати (при наличии) лица, составившего описание местоположения границ объекта

ГРАФИЧЕСКОЕ ОПИСАНИЕ МЕСТОПОЛОЖЕНИЯ ГРАНИЦ ПУБЛИЧНОГО СЕРВИТУТА	Лист № 8/14

Публичный сервитут для размещения и дальнейшей эксплуатации объекта электросетевого хозяйства ВЛ-35кВ Угольная -Смородино 2 с отп., расположенная по адресу: Тульская область, МО г. Донской

(наименование объекта)

Схема расположения границ публичного сервитута

Выносной лист №7

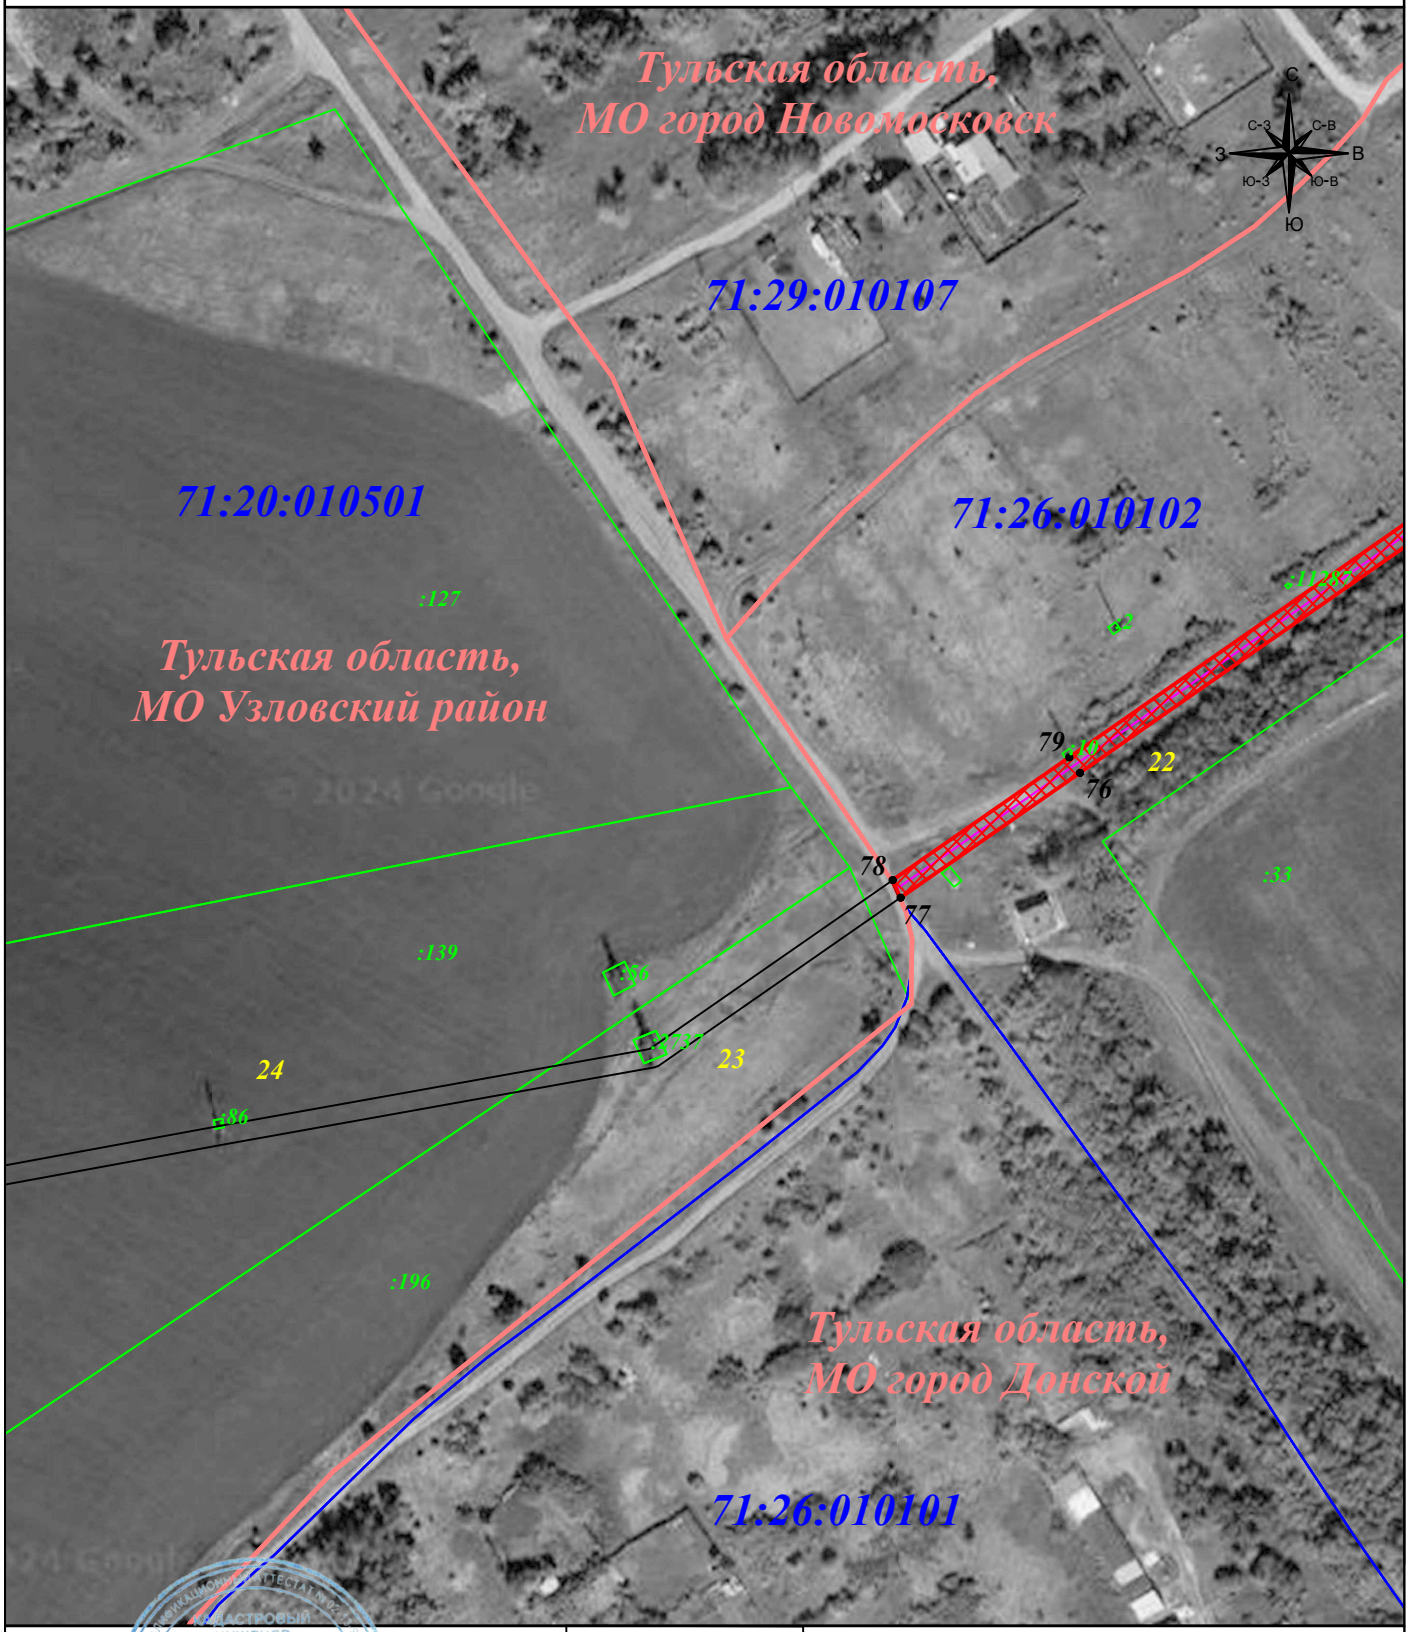

Масштаб 1: 2 000

Условные знаки и обозначения:

- •1 - характерная точка зоны публичного сервитута
- :11 - номер земельного участка
- 71:00:012345 - номер кадастрового квартала
- 9 ⊙ - опора линии электропередачи.
- - граница публичного сервитута
- - граница земельного участка
- - граница кадастрового квартала
- - граница муниципального образования
- - линия электропередачи

Подпись _____ Тульников С.Г.

Дата: 30 июня 2024г.

Место для оттиска печати (при наличии) лица, составившего описание местоположения границ объекта

ГРАФИЧЕСКОЕ ОПИСАНИЕ МЕСТОПОЛОЖЕНИЯ ГРАНИЦ ПУБЛИЧНОГО СЕРВИТУТА	Лист № 9/14

Публичный сервитут для размещения и дальнейшей эксплуатации объекта электросетевого хозяйства ВЛ-35кВ Угольная -Смородино 2 с отп., расположенная по адресу: Тульская область, МО г. Донской

(наименование объекта)

Схема расположения границ публичного сервитута

Выносной лист №8

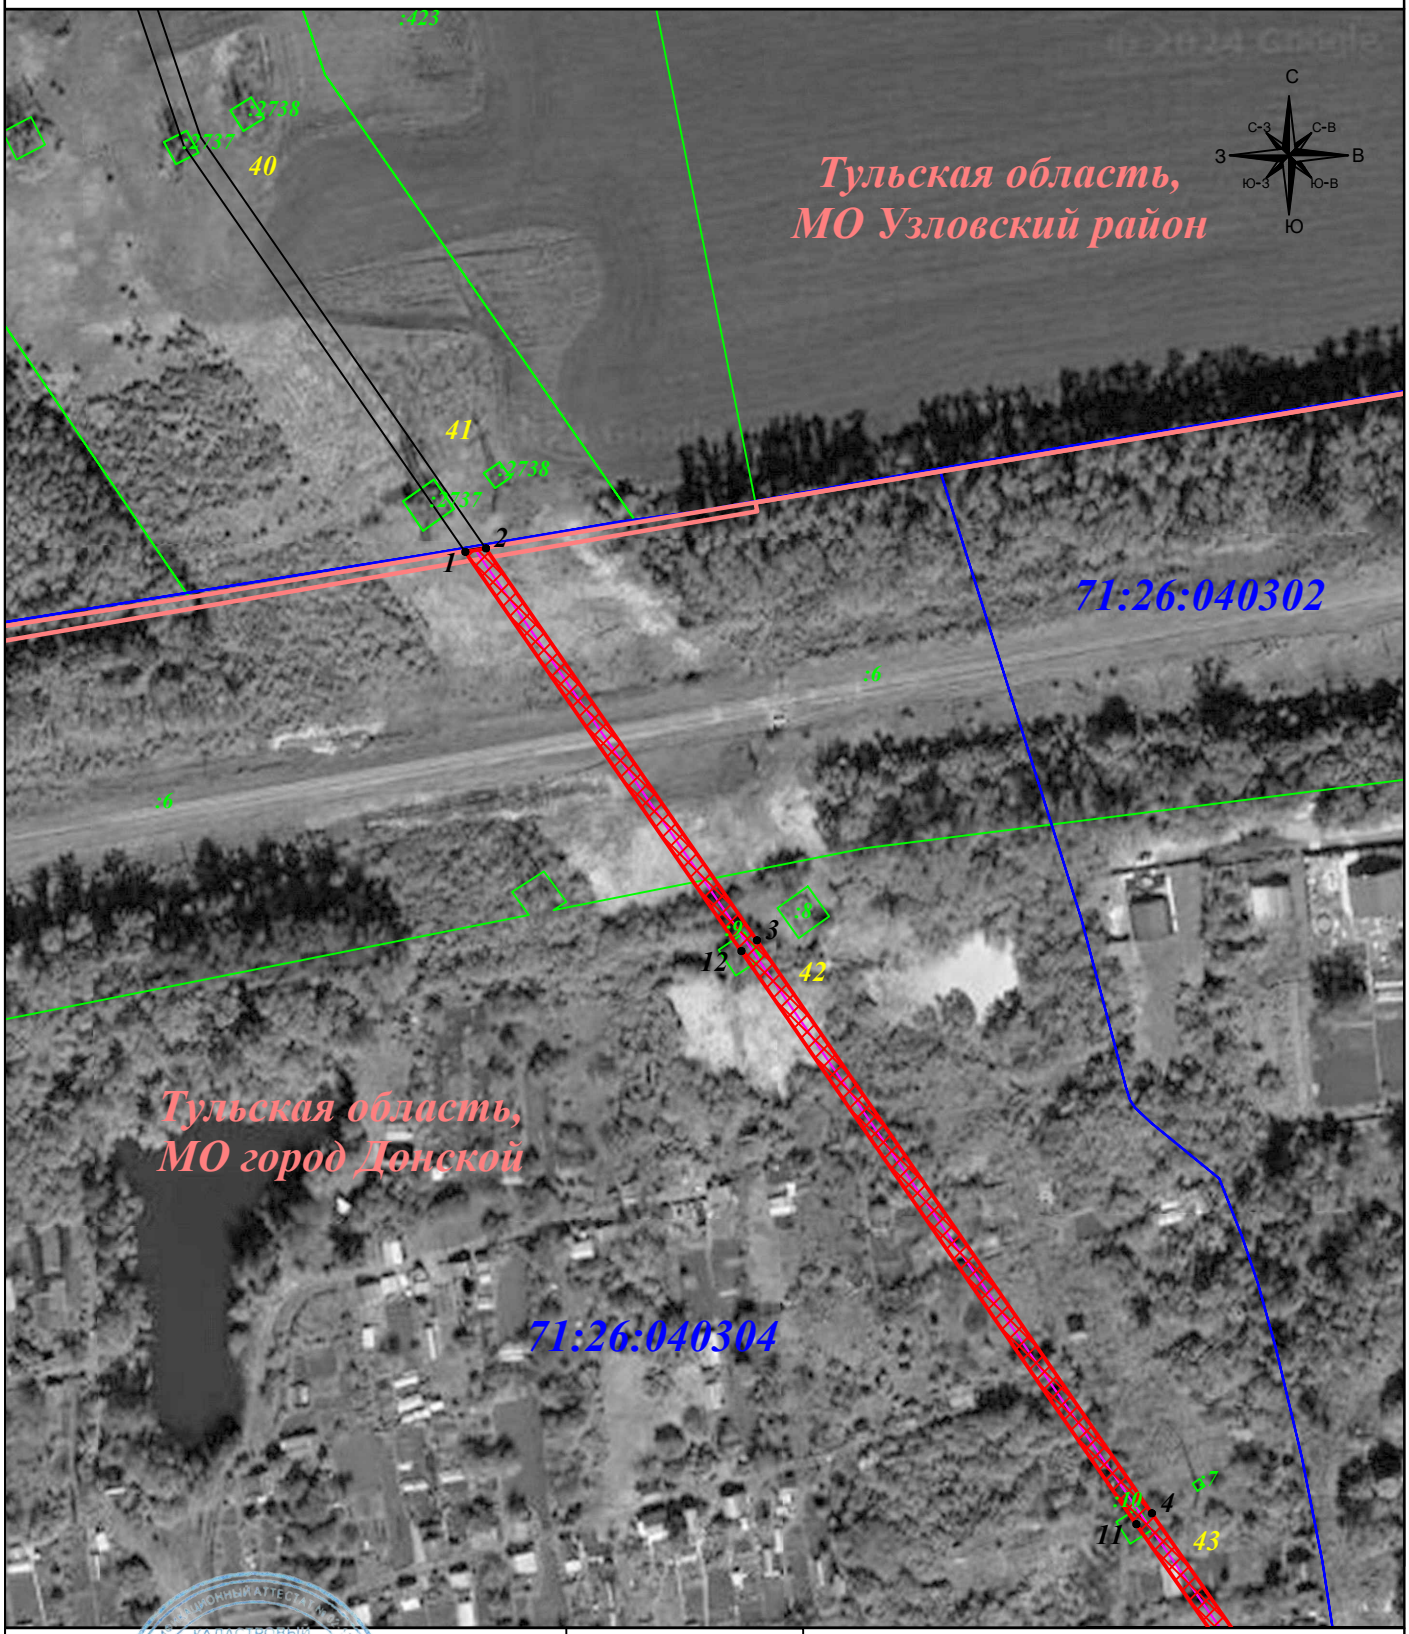

Масштаб 1: 2 000

Условные знаки и обозначения:

- 1 - характерная точка зоны публичного сервитута
- :11 - номер земельного участка
- 71:00:012345 - номер кадастрового квартала
- 9 - опора линии электропередачи.
- граница публичного сервитута
- граница земельного участка
- граница кадастрового квартала
- граница муниципального образования
- линия электропередачи

КАДАСТРОВЫЙ ИНЖЕНЕР ТУЛЬНИКОВ Сергей Геннадиевич СНИЛС 123-710-677-66

Подпись _____ Тульников С.Г.

Дата: 30 июня 2024г.

Место для оттиска печати (при наличии) лица, составившего описание местоположения границ объекта

ГРАФИЧЕСКОЕ ОПИСАНИЕ МЕСТОПОЛОЖЕНИЯ ГРАНИЦ ПУБЛИЧНОГО СЕРВИТУТА	Лист № 10/14

Публичный сервитут для размещения и дальнейшей эксплуатации объекта электросетевого хозяйства ВЛ-35кВ Угольная -Смородино 2 с отп., расположенная по адресу: Тульская область, МО г. Донской

(наименование объекта)

Схема расположения границ публичного сервитута

Выносной лист №9

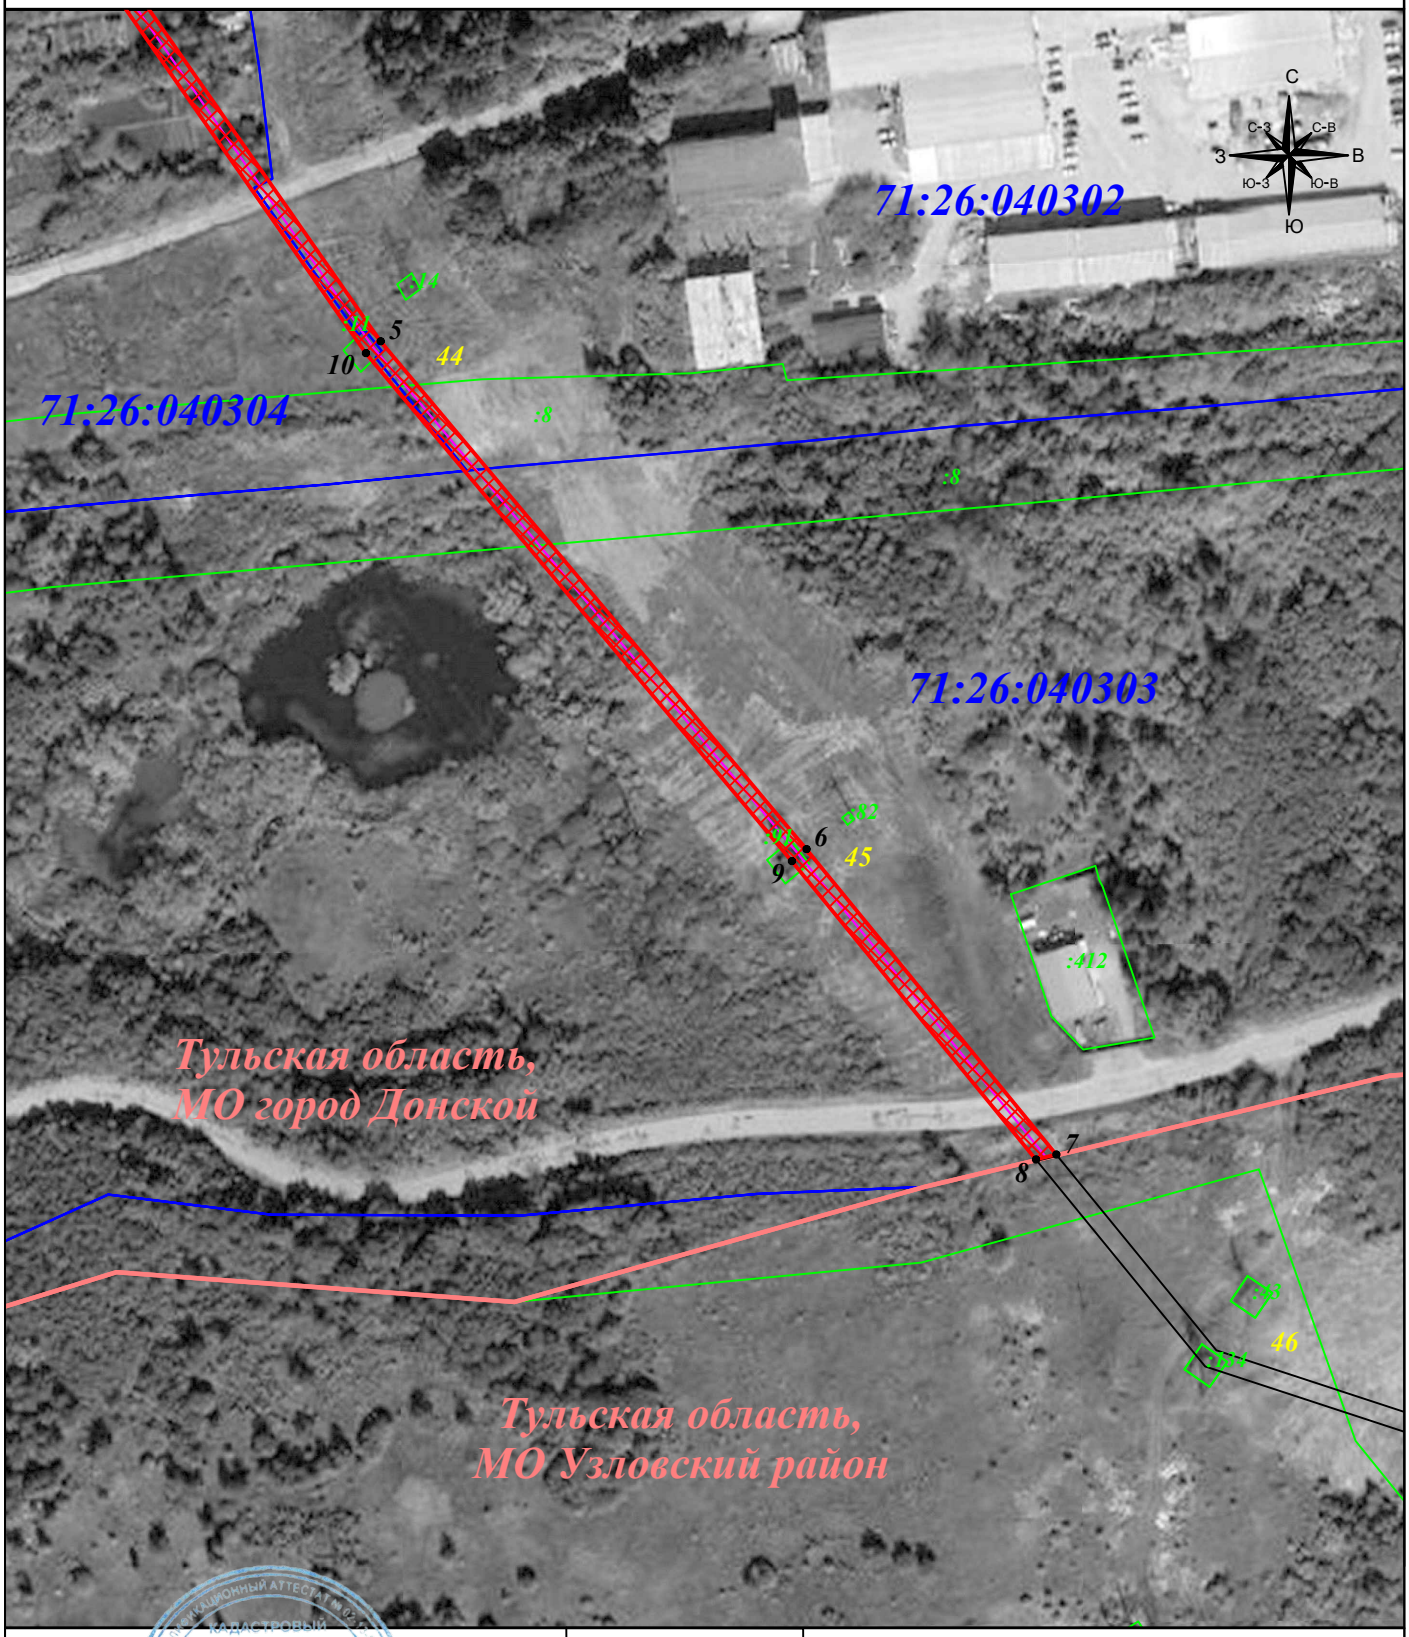

Масштаб 1: 2 000

Условные знаки и обозначения:

- •1 - характерная точка зоны публичного сервитута
- :11 - номер земельного участка
- 71:00:012345 - номер кадастрового квартала
- 9 ⊙ - опора линии электропередачи.
- граница публичного сервитута
- граница земельного участка
- граница кадастрового квартала
- граница муниципального образования
- линия электропередачи

Подпись _____ Тульников С.Г.

Дата: 30 июня 2024г.

Место для оттиска печати (при наличии) лица, составившего описание местоположения границ объекта

ГРАФИЧЕСКОЕ ОПИСАНИЕ МЕСТОПОЛОЖЕНИЯ ГРАНИЦ ПУБЛИЧНОГО СЕРВИТУТА	Лист № 11/14

Публичный сервитут для размещения и дальнейшей эксплуатации объекта электросетевого хозяйства ВЛ-35кВ Угольная -Смородино 2 с отп., расположенная по адресу: Тульская область, МО г. Донской

(наименование объекта)

Схема расположения границ публичного сервитута

Выносной лист №10

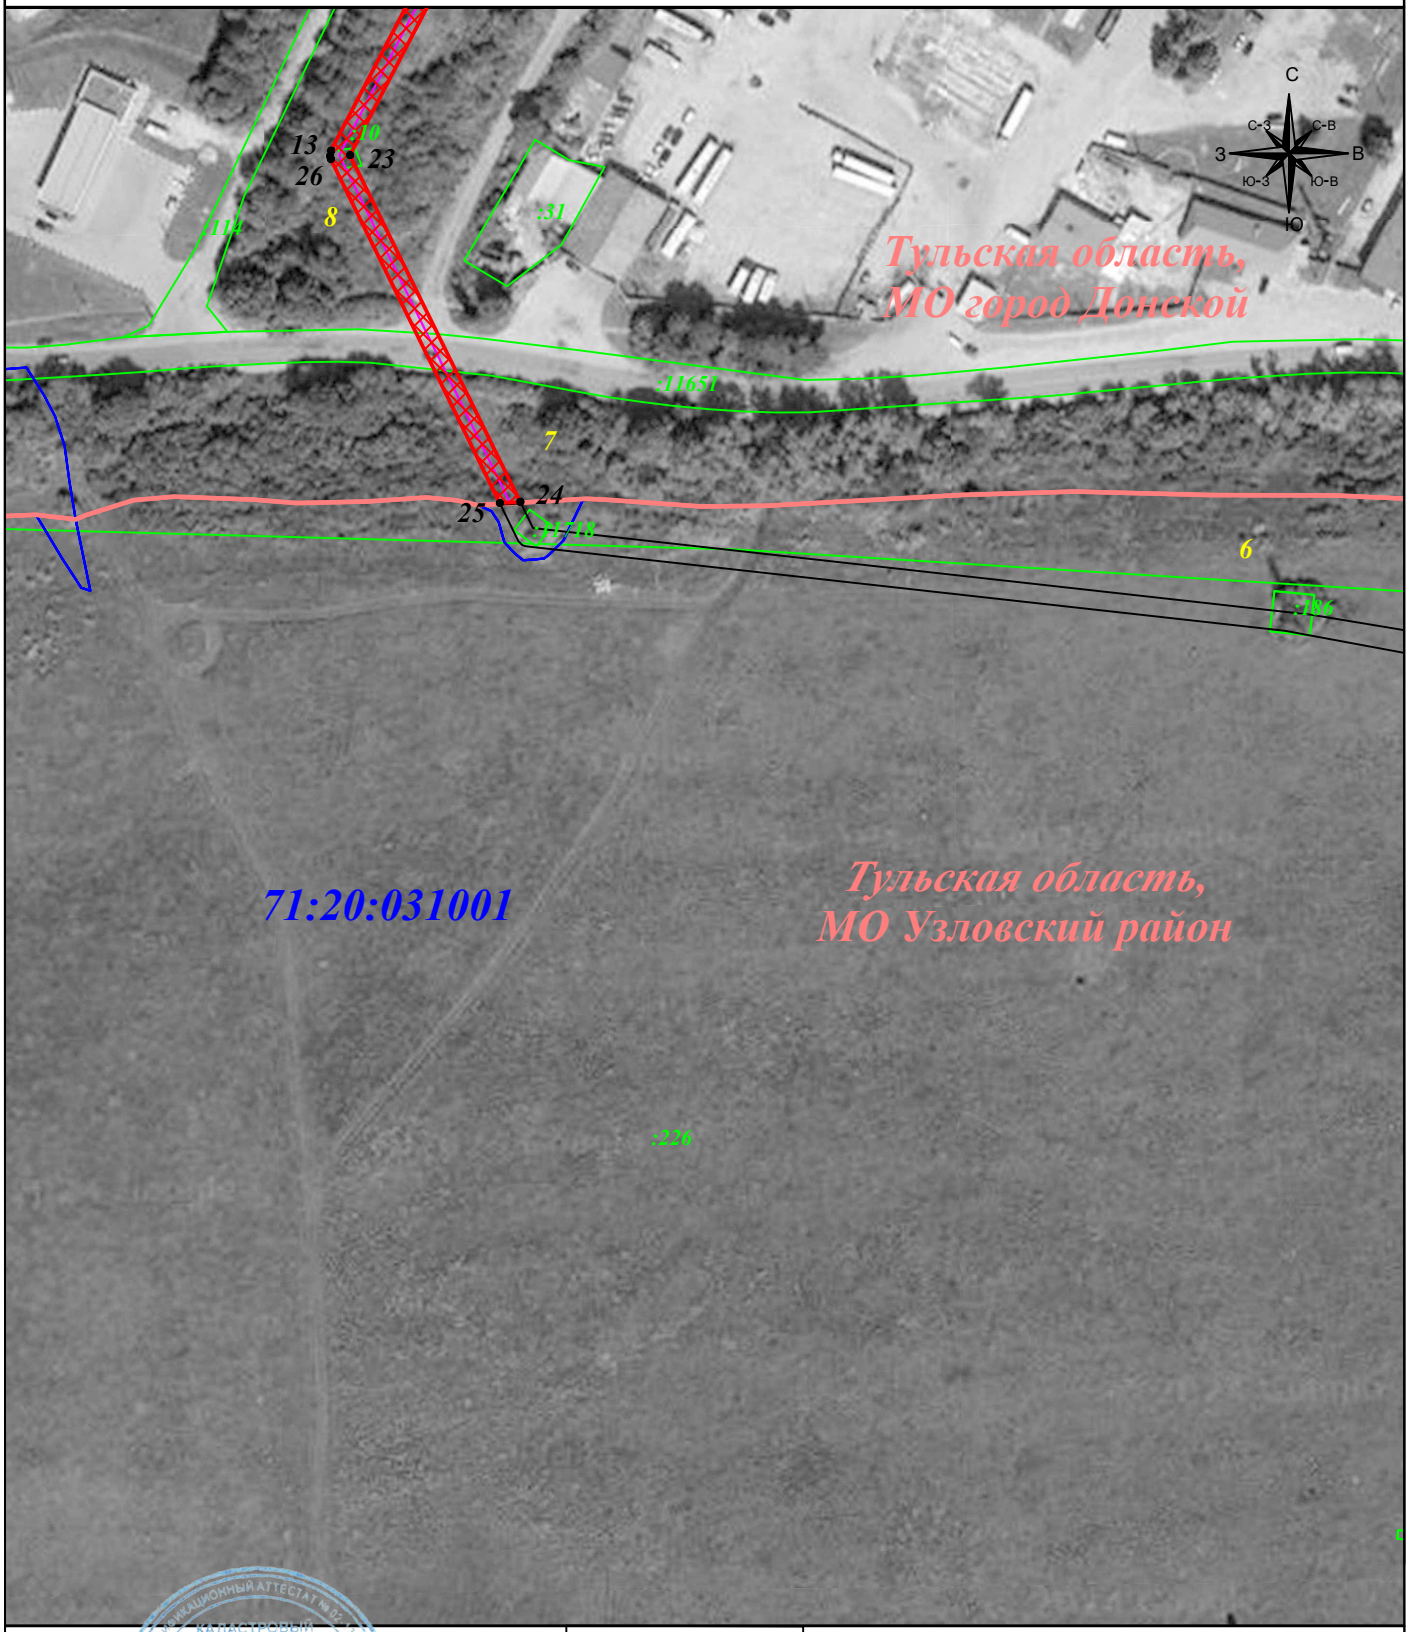

Масштаб 1: 2 000

Условные знаки и обозначения:

- 1 - характерная точка зоны публичного сервитута
- :11 - номер земельного участка
- 71:00:012345 - номер кадастрового квартала
- 9 - опора линии электропередачи.
- граница публичного сервитута
- граница земельного участка
- граница кадастрового квартала
- граница муниципального образования
- линия электропередачи

Подпись _____ Тульников С.Г.

Дата: 30 июня 2024г.

Место для оттиска печати (при наличии) лица, составившего описание местоположения границ объекта

ГРАФИЧЕСКОЕ ОПИСАНИЕ МЕСТОПОЛОЖЕНИЯ ГРАНИЦ ПУБЛИЧНОГО СЕРВИТУТА	Лист № 12/14

Публичный сервитут для размещения и дальнейшей эксплуатации объекта электросетевого хозяйства ВЛ-35кВ Угольная -Смородино 2 с отп., расположенная по адресу: Тульская область, МО г. Донской

(наименование объекта)

Схема расположения границ публичного сервитута

Выносной лист №11

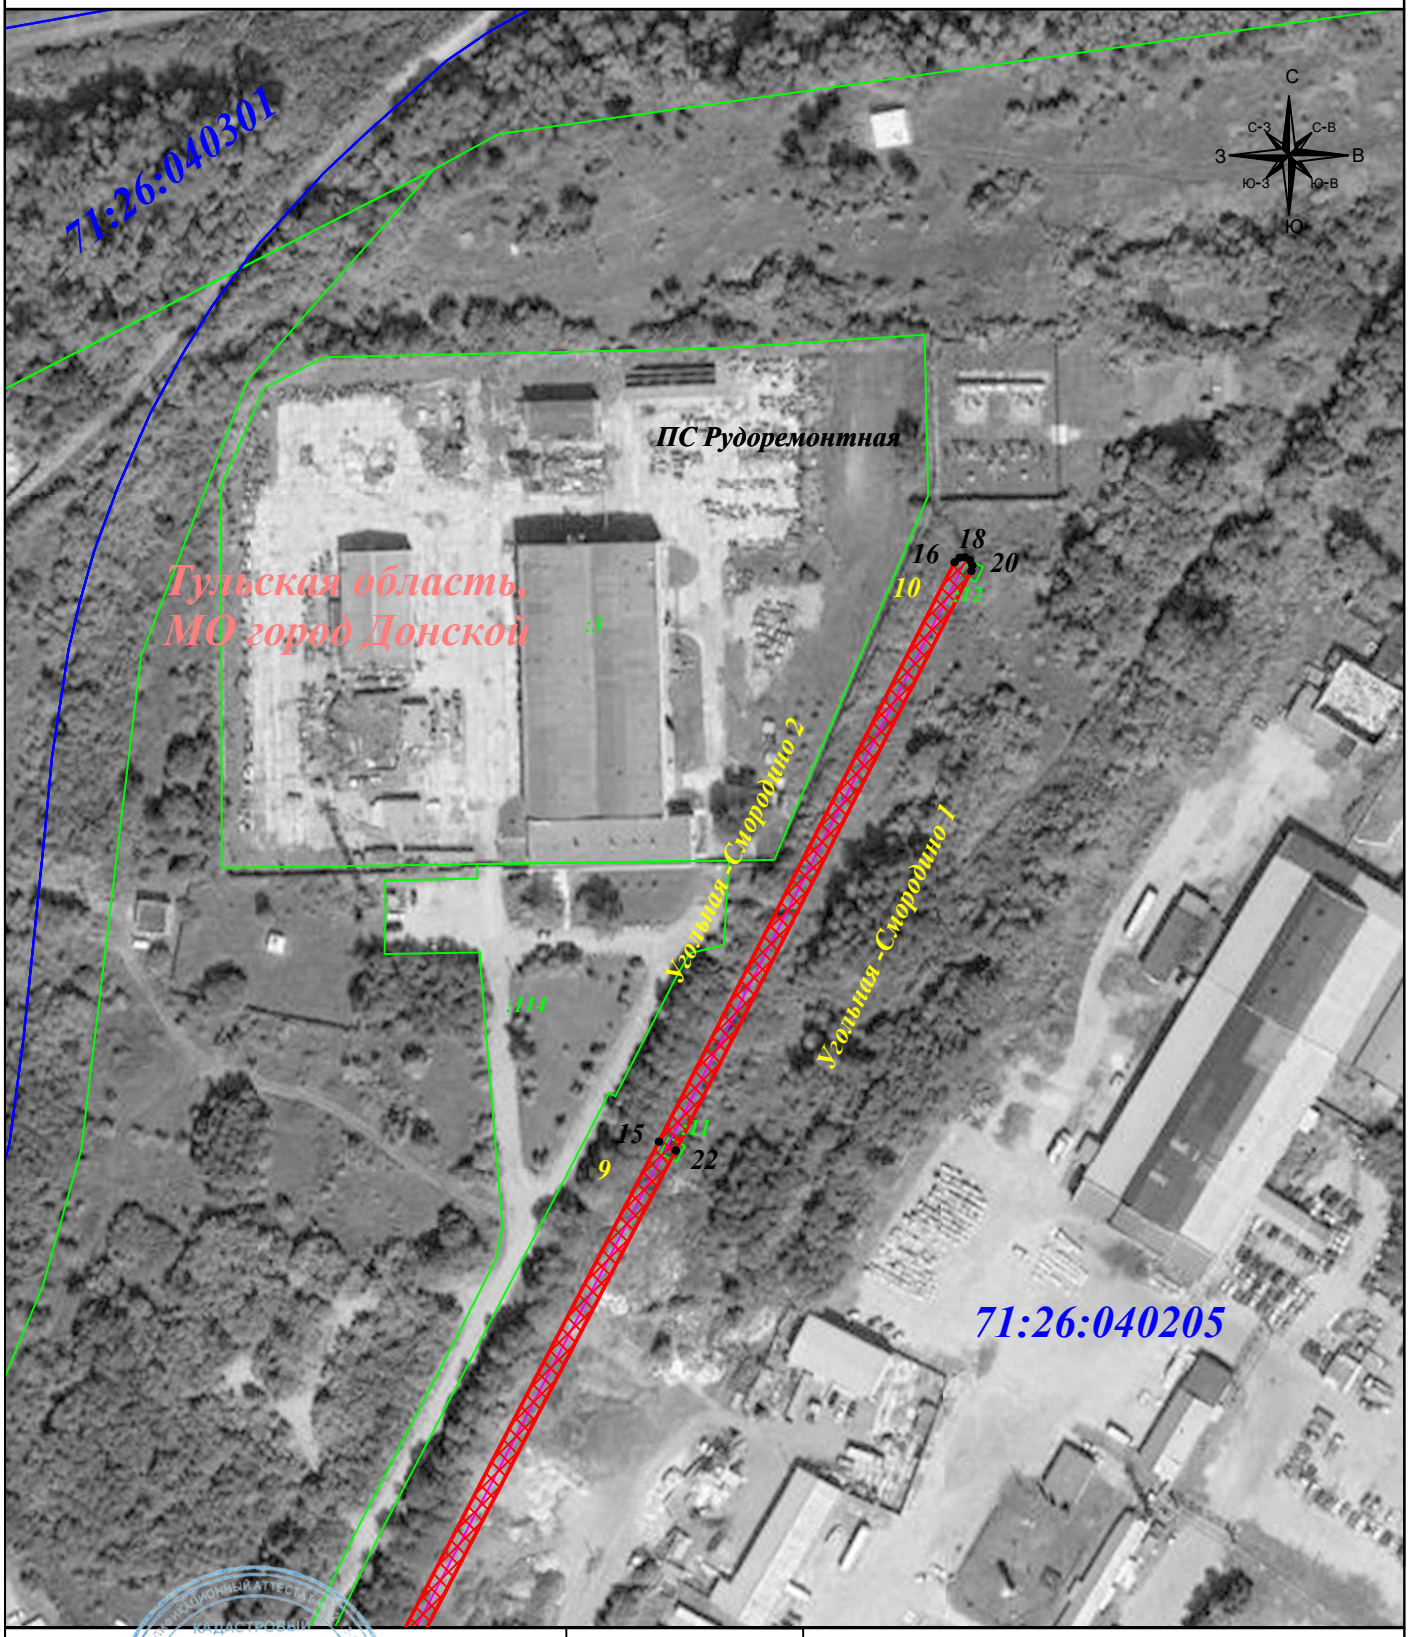

Масштаб 1: 2 000

Условные знаки и обозначения:

- 1 - характерная точка зоны публичного сервитута
- :11 - номер земельного участка
- 71:00:012345 - номер кадастрового квартала
- 9 - опора линии электропередачи.
- граница публичного сервитута
- граница земельного участка
- граница кадастрового квартала
- граница муниципального образования
- линия электропередачи

Подпись _____ Тульников С.Г.

Дата: 30 июня 2024г.

Место для оттиска печати (при наличии) лица, составившего описание местоположения границ объекта

ГРАФИЧЕСКОЕ ОПИСАНИЕ МЕСТОПОЛОЖЕНИЯ ГРАНИЦ ПУБЛИЧНОГО СЕРВИТУТА	Лист № 13/14

Публичный сервитут для размещения и дальнейшей эксплуатации объекта электросетевого хозяйства ВЛ-35кВ Угольная -Смородино 2 с отп., расположенная по адресу: Тульская область, МО г. Донской

(наименование объекта)

Схема расположения границ публичного сервитута

Выносной лист №12

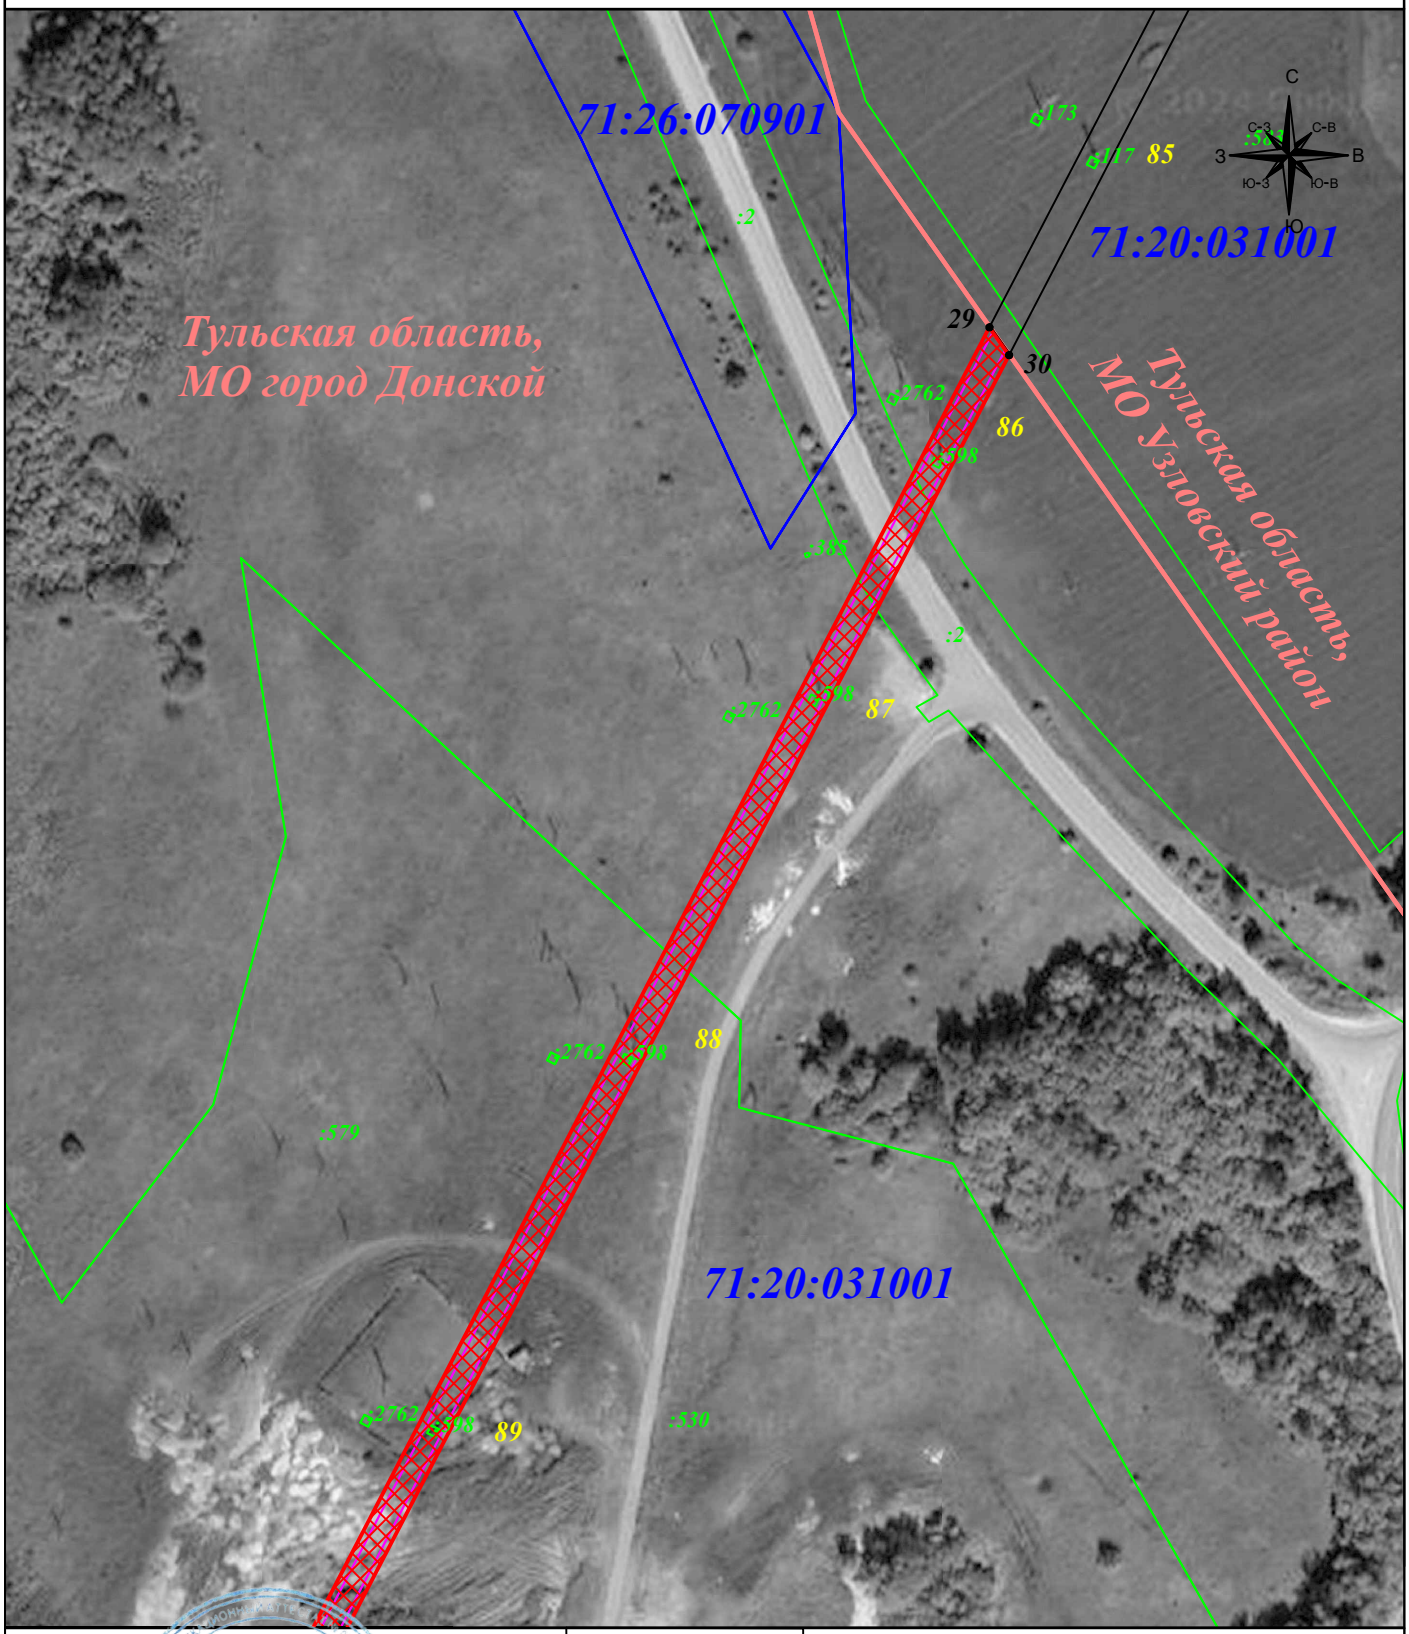

Масштаб 1: 2 000

Условные знаки и обозначения:

- •1 - характерная точка зоны публичного сервитута
- :11 - номер земельного участка
- 71:00:012345 - номер кадастрового квартала
- 9 ◎ - опора линии электропередачи.
- - граница публичного сервитута
- - граница земельного участка
- - граница кадастрового квартала
- - граница муниципального образования
- - линия электропередачи

Подпись _____ Тульников С.Г.

Дата: 30 июня 2024г.

Место для оттиска печати (при наличии) лица, составившего описание местоположения границ объекта

ГРАФИЧЕСКОЕ ОПИСАНИЕ МЕСТОПОЛОЖЕНИЯ ГРАНИЦ ПУБЛИЧНОГО СЕРВИТУТА	Лист № 14/14

Публичный сервитут для размещения и дальнейшей эксплуатации объекта электросетевого хозяйства ВЛ-35кВ Угольная -Смородино 2 с отп., расположенная по адресу: Тульская область, МО г. Донской

(наименование объекта)

Схема расположения границ публичного сервитута

Выносной лист №13

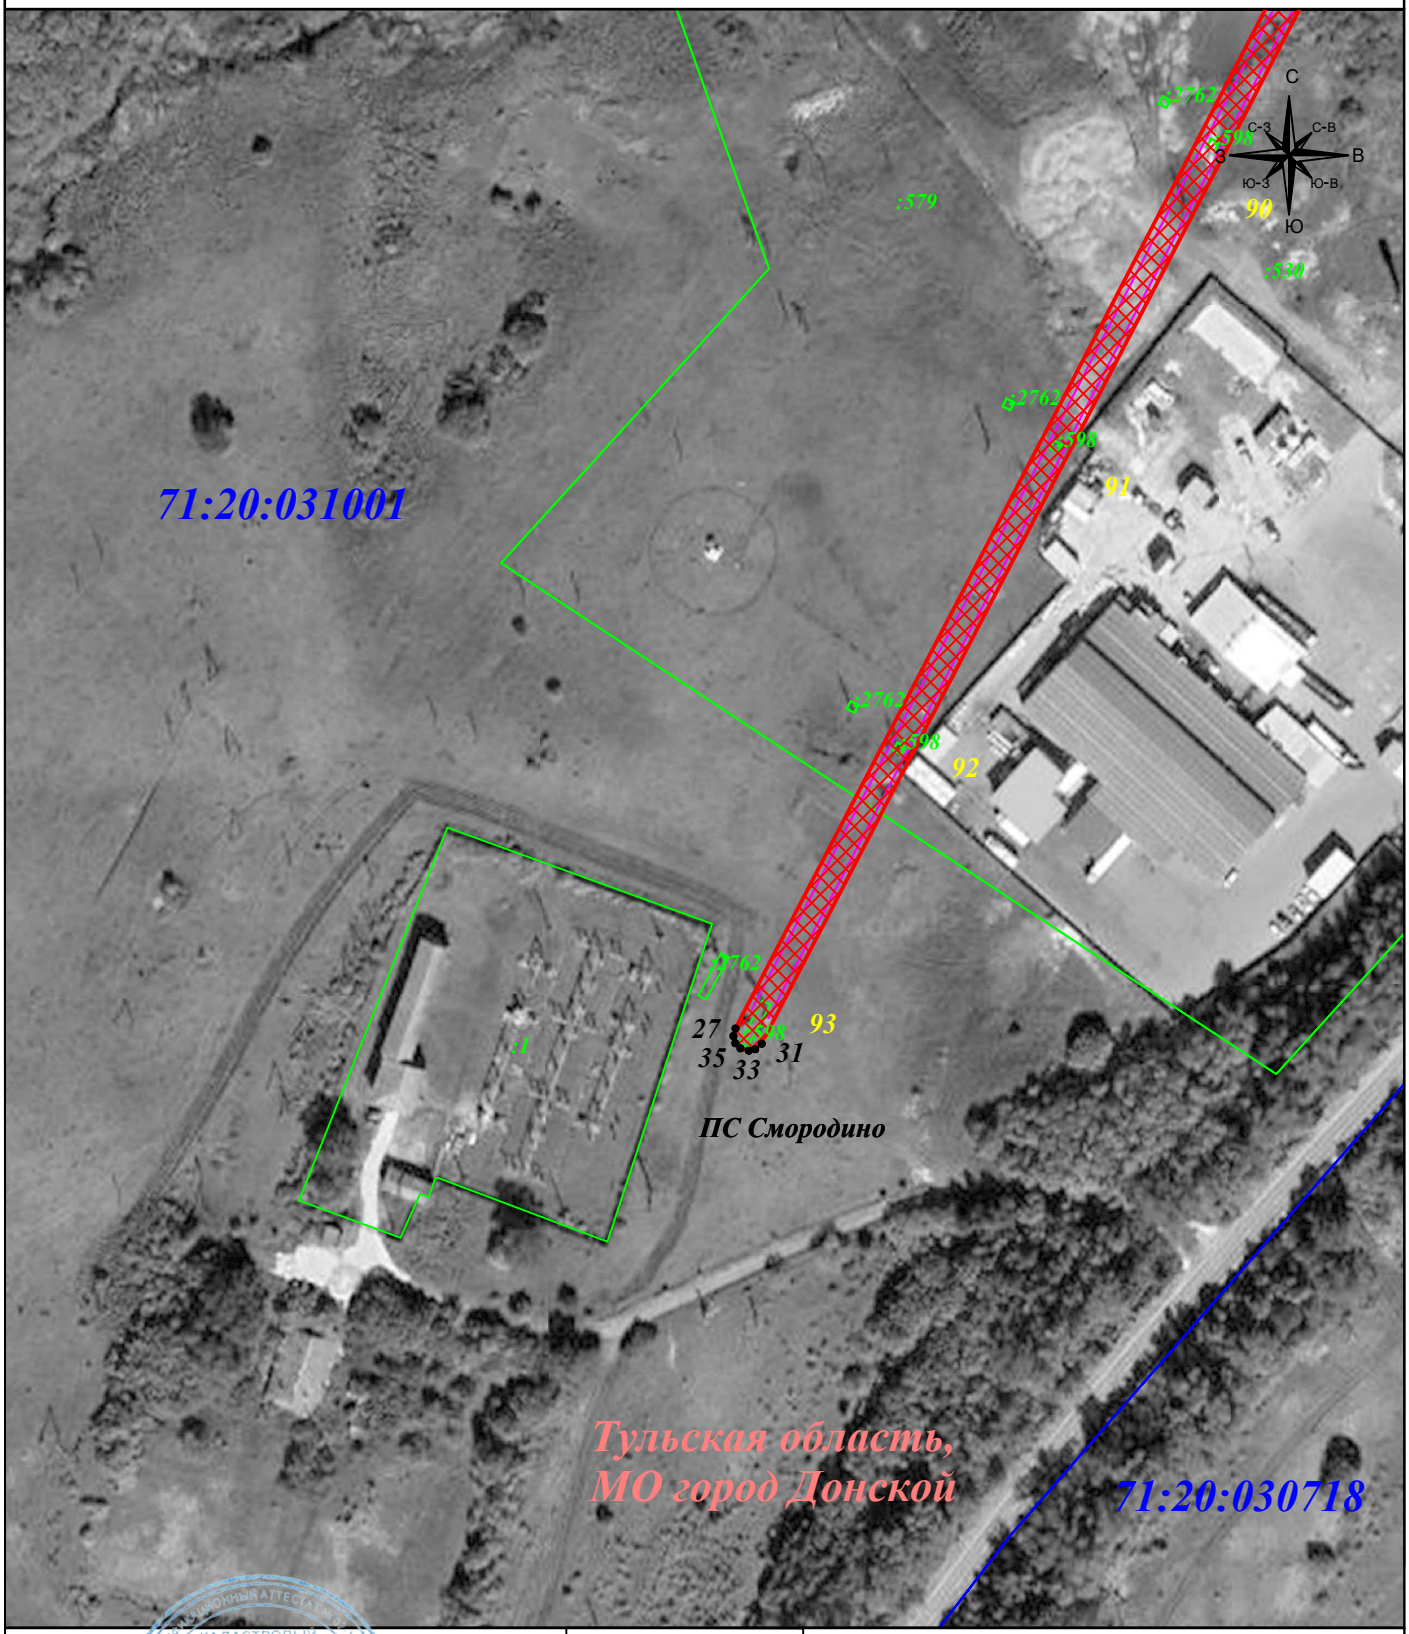

Масштаб 1: 2 000

Условные знаки и обозначения:

- 1 - характерная точка зоны публичного сервитута
- :11 - номер земельного участка
- 71:00:012345 - номер кадастрового квартала
- 9 - опора линии электропередачи.
- граница публичного сервитута
- граница земельного участка
- граница кадастрового квартала
- граница муниципального образования
- линия электропередачи

Подпись _____ Тульников С.Г.

Дата: 30 июня 2024г.

Место для оттиска печати (при наличии) лица, составившего описание местоположения границ объекта