Приложение к постановлению
администрации муниципального
образования г.Донской

от_____№_____

Схема расположения земельного участка или земельных участков на кадастровом плане территории

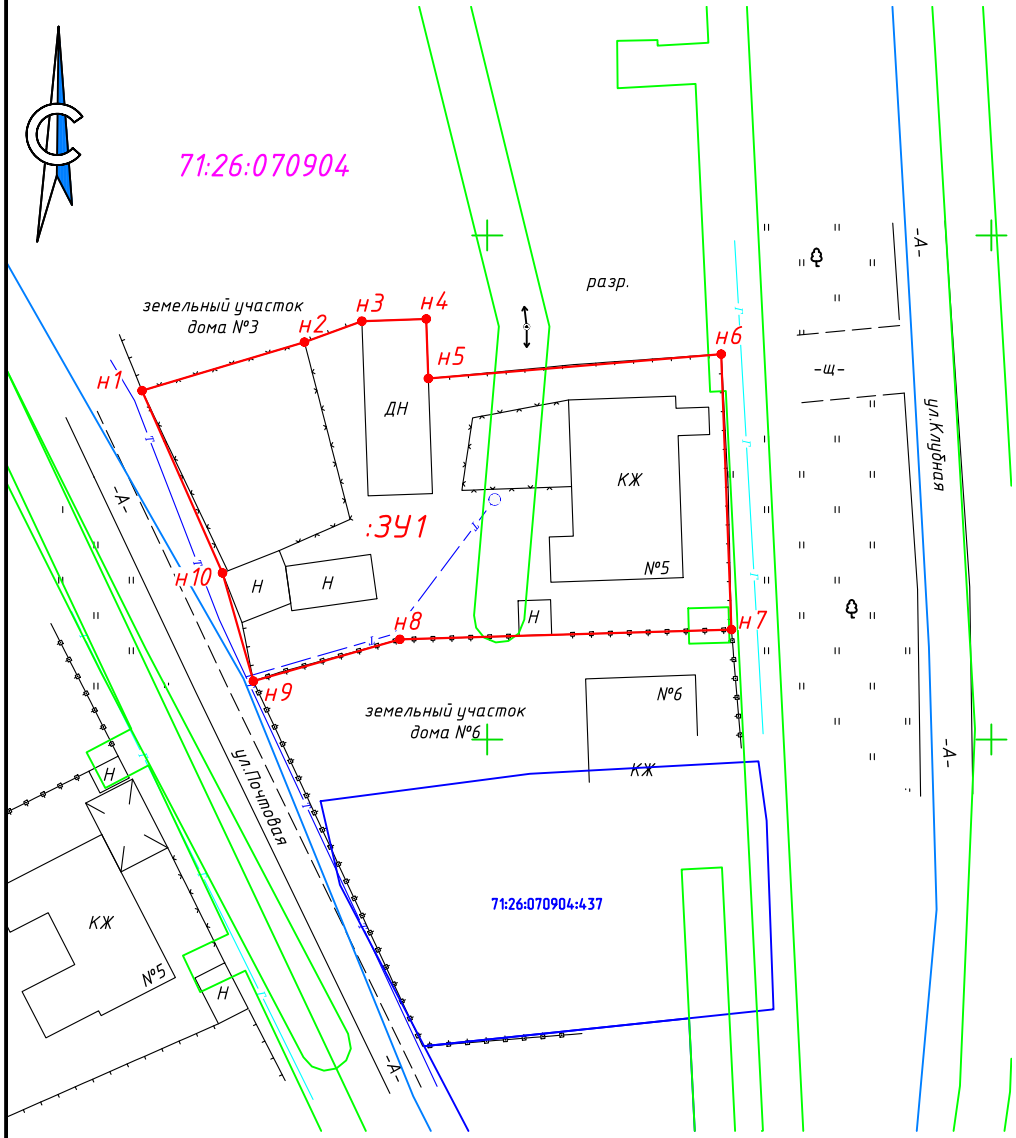

Масштаб 1:750

Местоположение: Тульская область, г Донской, мкр.Подлесный, ул.Клубная, д.5		
Условный номер земельного участка: :ЗУ1		
Площадь земельного участка: 1505 м^2		
ВРИ: малоэтажная многоквартирная жилая застройка		
Система координат: МСК 71.1		
Обозначение характерных точек границ	Координаты, м	
	X	Y
1	2	3
н1	715884,60	305365,76
н2	715889,42	305381,87
н3	715891,49	305387,57
н4	715891,71	305393,95
н5	715885,80	305394,16
н6	715888,23	305423,21
н7	715860,90	305424,22
н8	715859,93	305391,34
н9	715855,79	305376,80
н10	715866,52	305373,74
н1	715884,60	305365,76

Условные обозначения:

- граница вновь образованного земельного участка
- граница земельного участка, стоящего на кадастровом учете
- граница ЗОУИТ
- граница кадастрового деления
- 71:26:070904 – кадастровый квартал
- 71:26:070904:926 – кадастровый номер земельного участка

Примечание:

1) Категория земель земельного участка – земли населенных пунктов

Формат А4