Приложение к постановлению
администрации муниципального
образования г.Донской

от_____№_____

Схема расположения земельного участка или земельных участков на кадастровом плане территории

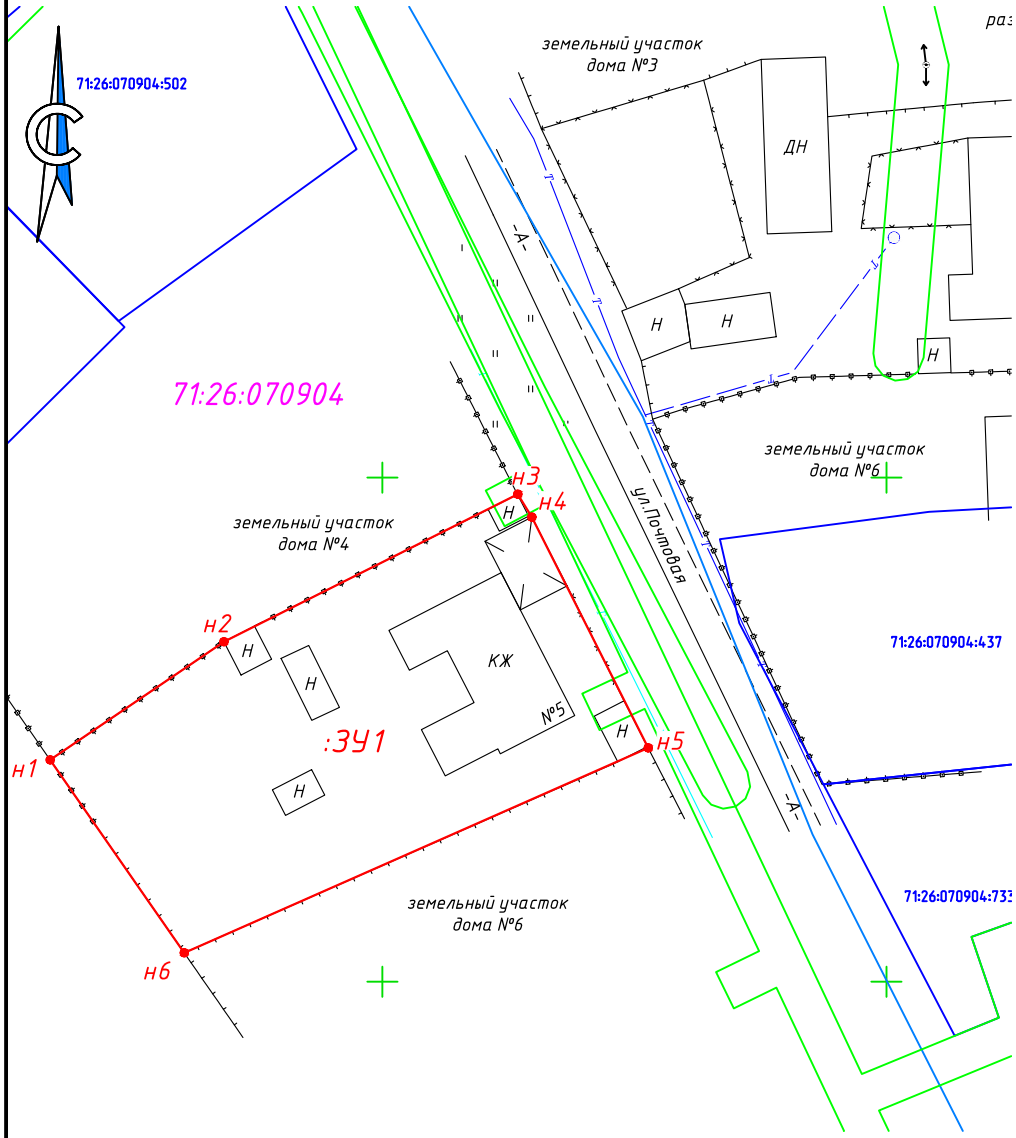

Масштаб 1:750

Местоположение: Тульская область, г Донской, мкр.Подлесный, ул.Почтовая, д.5		
Условный номер земельного участка: :ЗУ1		
Площадь земельного участка: 1377 м^2		
ВРИ: малоэтажная многоквартирная жилая застройка		
Система координат: МСК 71.1		
Обозначение характерных точек границ	Координаты, м	
	X	Y
1	2	3
н1	715822,00	305317,05
н2	715833,71	305334,28
н3	715848,36	305363,43
н4	715846,08	305364,82
н5	715823,19	305376,36
н6	715802,87	305330,35
н1	715822,00	305317,05

Условные обозначения:

– граница вновь образованного земельного участка

– граница земельного участка, стоящего на кадастровом учете

– граница ЗОУИТ

– граница кадастрового деления

71:26:070904 – кадастровый квартал

71:26:070904:926 – кадастровый номер земельного участка

Примечание:

1) Категория земель земельного участка – земли населенных пунктов

Формат А4