


Схема расположения земельного участка или земельных участков на кадастровом плане территории

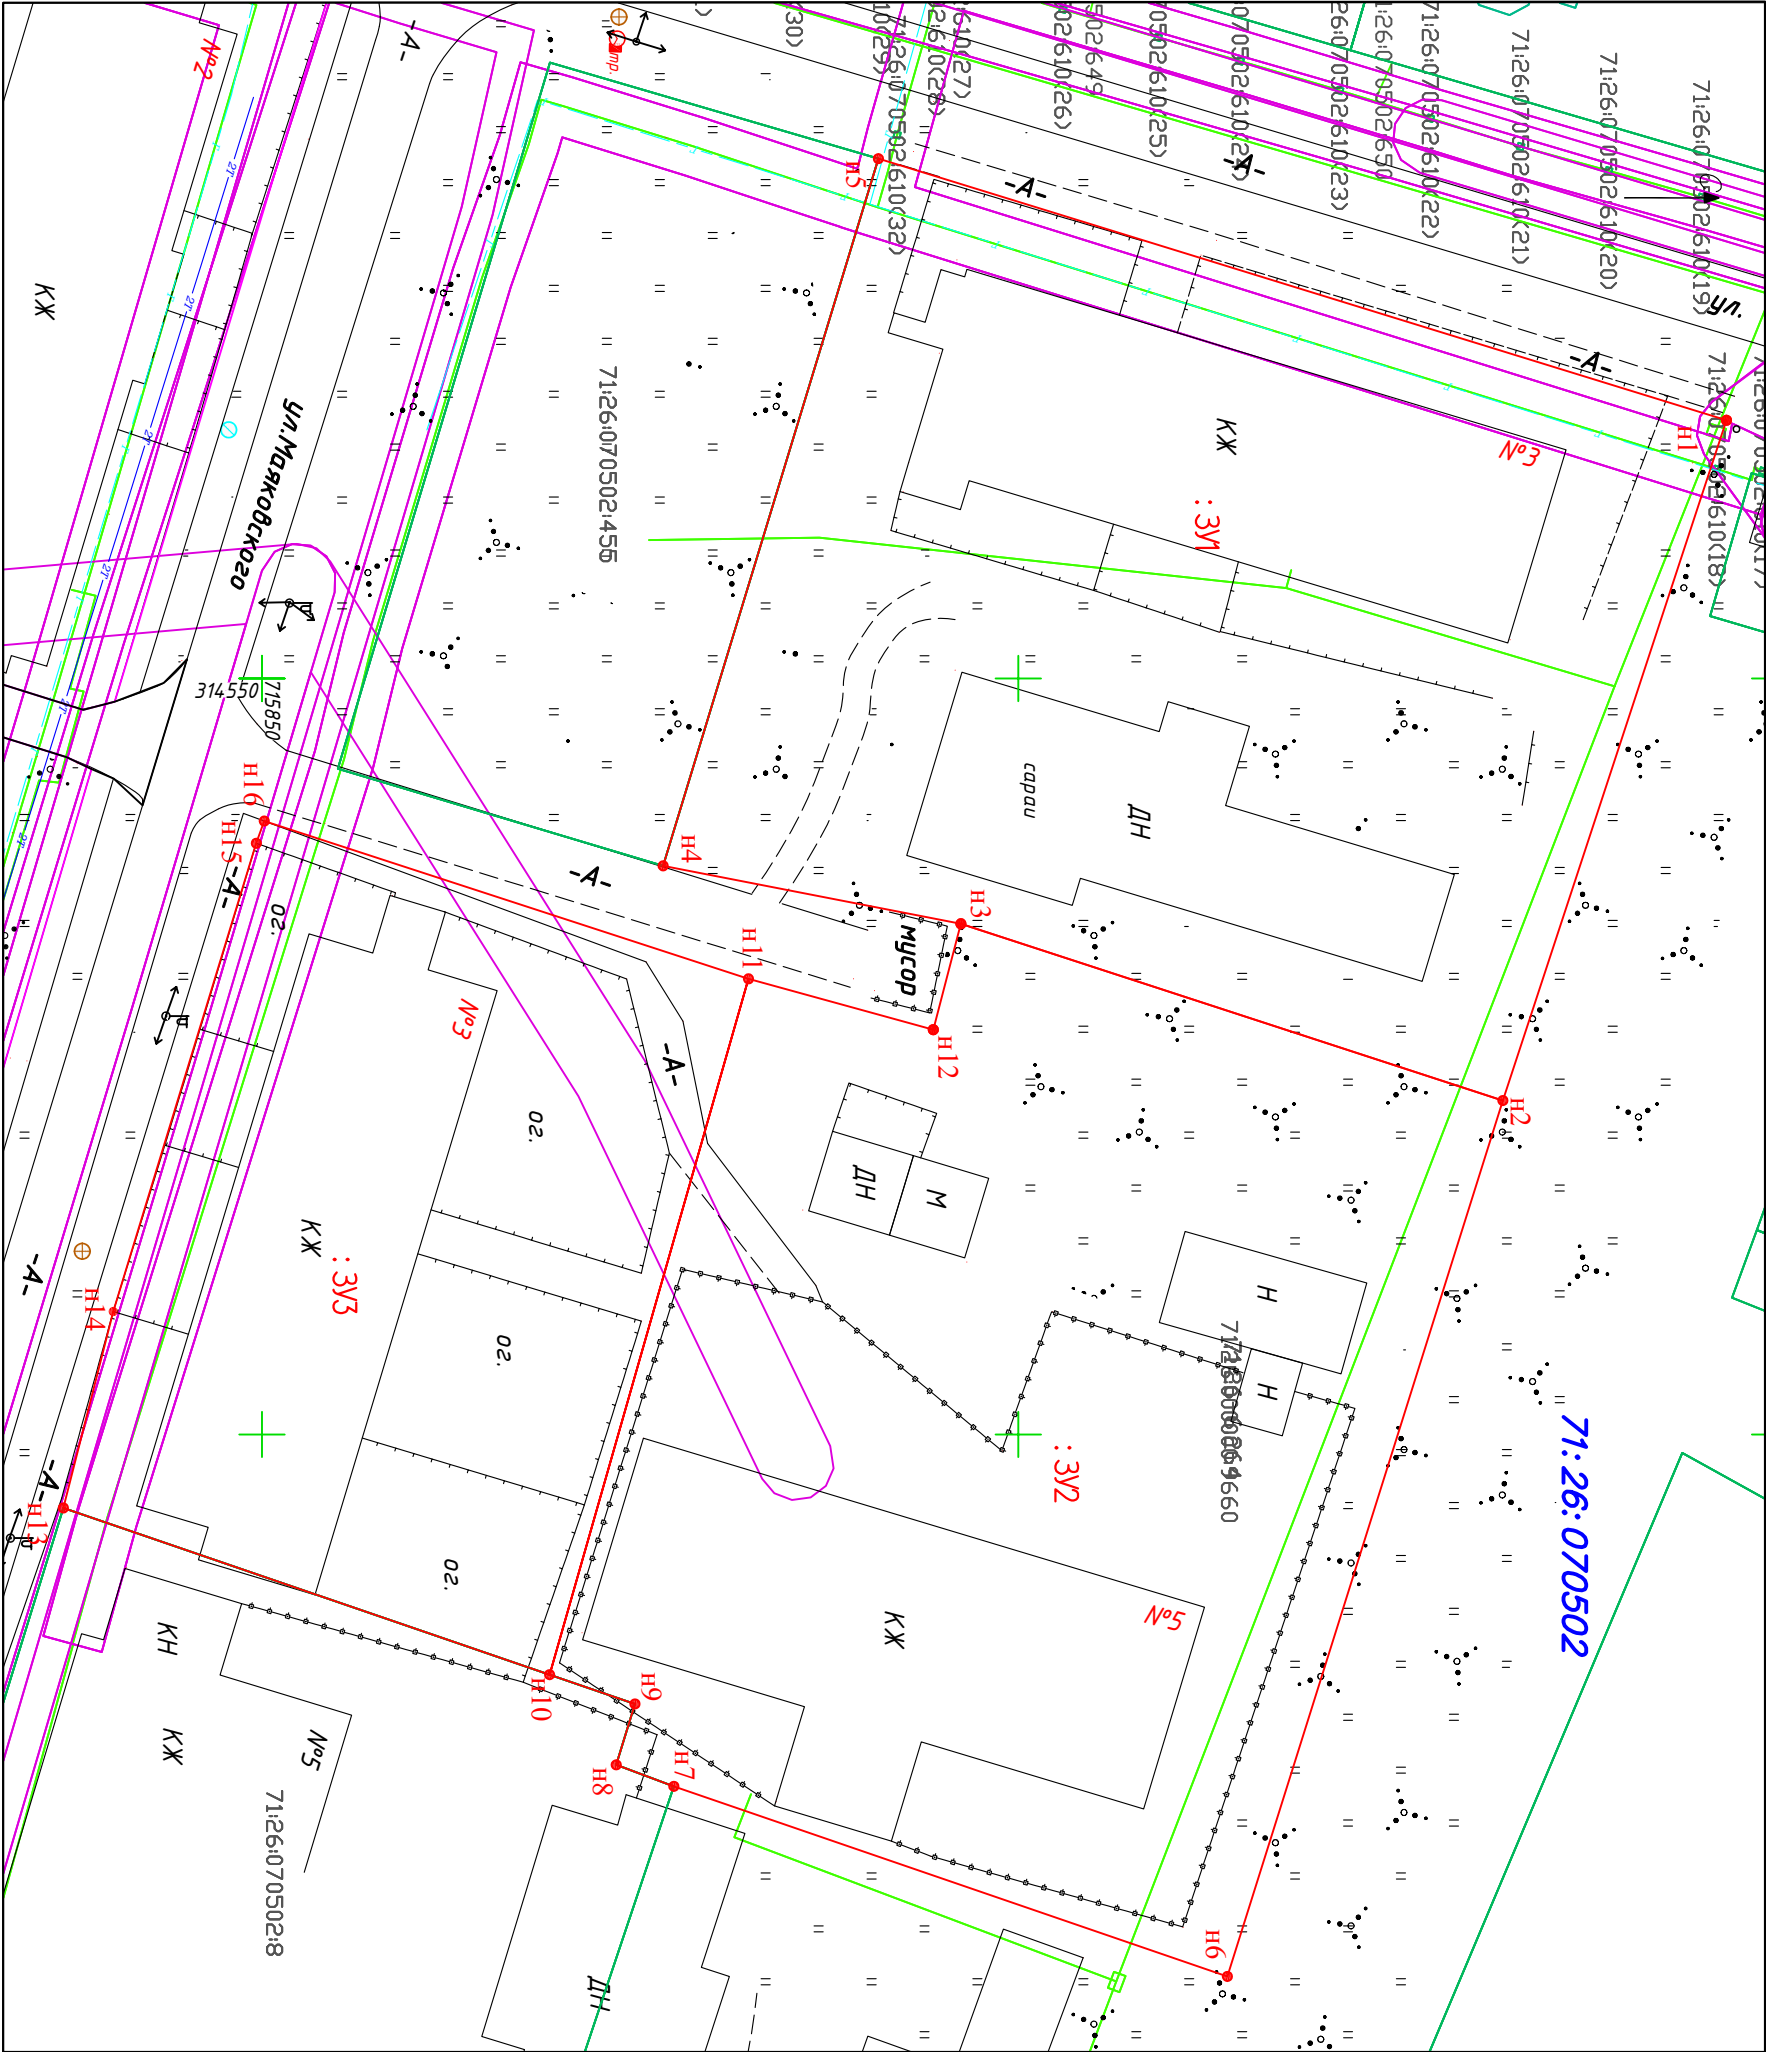

Условные обозначения:

- граница кадастрового квартала
- зона с особыми условиями использования территории
- граница внобь образованных земельных участков
- обозначение внобь образованного земельного участка
- объект недвижимости, сведения о котором содержатся в ЕГРН
- кадастровый номер объекта недвижимости
- обозначение характерной точки образуемого земельного участка

Масштаб 1:500

Примечание:

- 1) Категория земель всех земельных участков – земли населенных пунктов

Исполнитель	Подпись	Дата
Кадастровый инженер		22.07.2024
Кирилева Н.А.		

Приложение к постановлению администрации
муниципального образования город Донской
от _____ № _____

Местоположение: Тульская область, г. Донской мкр. Руднев, ул. Ленина, д. 3			
Условный номер земельного участка: : 3У1			
Площадь земельного участка 2752 кв. м.			
Система координат: МСК 71.1			
ВРИ: малоэтажная многоквартирная жилая застройка			
Обозначение характерных точек границы	К О О Р Д И Н А Т Ы, м		
	Х	У	
н1	715946.82	314532.92	
н2	715932.04	314577.91	
н3	715896.21	314566.22	
н4	715876.52	314562.39	
н5	715890.75	314515.62	
н1	715946.82	314532.92	
Местоположение: Тульская область, г. Донской мкр. Руднев, ул. Ленина, д. 5			
Условный номер земельного участка: : 3У2			
Площадь земельного участка 2861 кв. м.			
Система координат: МСК 71.1			
ВРИ: малоэтажная многоквартирная жилая застройка			
Обозначение характерных точек границы	К О О Р Д И Н А Т Ы, м		
	Х	У	
н2	715932.04	314577.91	
н6	715913.83	314635.84	
н7	715877.23	314623.27	
н8	715873.42	314621.85	
н9	715874.66	314617.82	
н10	715869.01	314615.88	
н11	715882.16	314569.87	
н12	715894.38	314573.23	
н3	715896.21	314566.22	
н2	715932.04	314577.91	
Местоположение: Тульская область, г. Донской мкр. Руднев, ул. Маяковского, д. 3			
Условный номер земельного участка: : 3У3			
Площадь земельного участка 1621 кв. м.			
Система координат: МСК 71.1			
ВРИ: малоэтажная многоквартирная жилая застройка			
Обозначение характерных точек границы	К О О Р Д И Н А Т Ы, м		
	Х	У	
н11	715882.16	314569.87	
н10	715869.01	314615.88	
н13	715836.87	314604.86	
н14	715840.17	314591.87	
н15	715849.62	314560.89	
н16	715850.15	314559.43	
н11	715882.16	314569.87	