

Приложение к постановлению
администрации муниципального
образования город Донской

от _____ № _____

**Схема расположения земельного участка или земельных
участков на кадастровом плане территории**
образованного в результате перераспределения земельного участка с К№ 71:26:010205:395 и
земель, находящихся в государственной или муниципальной собственности

Условный номер земельного участка: :ЗУ1		
Площадь земельного участка 1748 м²		
Площадь территории, включаемой в состав земельного участка :ЗУ1, составляет 894 кв.м.		
Система координат: МСК 71.1		
Обозначение характерных точек границ	Координаты, м	
	X	Y
1	2	3
н1	719312.63	308625.98
н2	719313.75	308629.72
н3	719323.52	308661.47
н4	719298.91	308669.00
н5	719298.23	308666.79
н6	719285.58	308670.61
н7	719274.63	308674.11
н8	719274.07	308671.98
н9	719272.93	308672.25
н10	719272.56	308670.70
н11	719270.58	308663.68
н12	719273.97	308662.72
н13	719269.68	308647.39
н14	719272.31	308646.65
н15	719271.56	308643.99
н16	719269.87	308637.77
н17	719275.91	308636.45
н18	719287.79	308633.15
н1	719312.63	308625.98

Схема расположения земельного участка или земельных участков на кадастровом плане территории


Местоположение: Тульская обл., г Донской, мкр. Центральный, ул. Октябрьская, д.61

Категория земель: земли населённых пунктов

Вид разрешенного использования: Для размещения 2-х этажного жилого дома

Кадастровый квартал: 71:26:010205

Зона с особыми условиями использования: 71:26-6.724, 71:00-6.972,

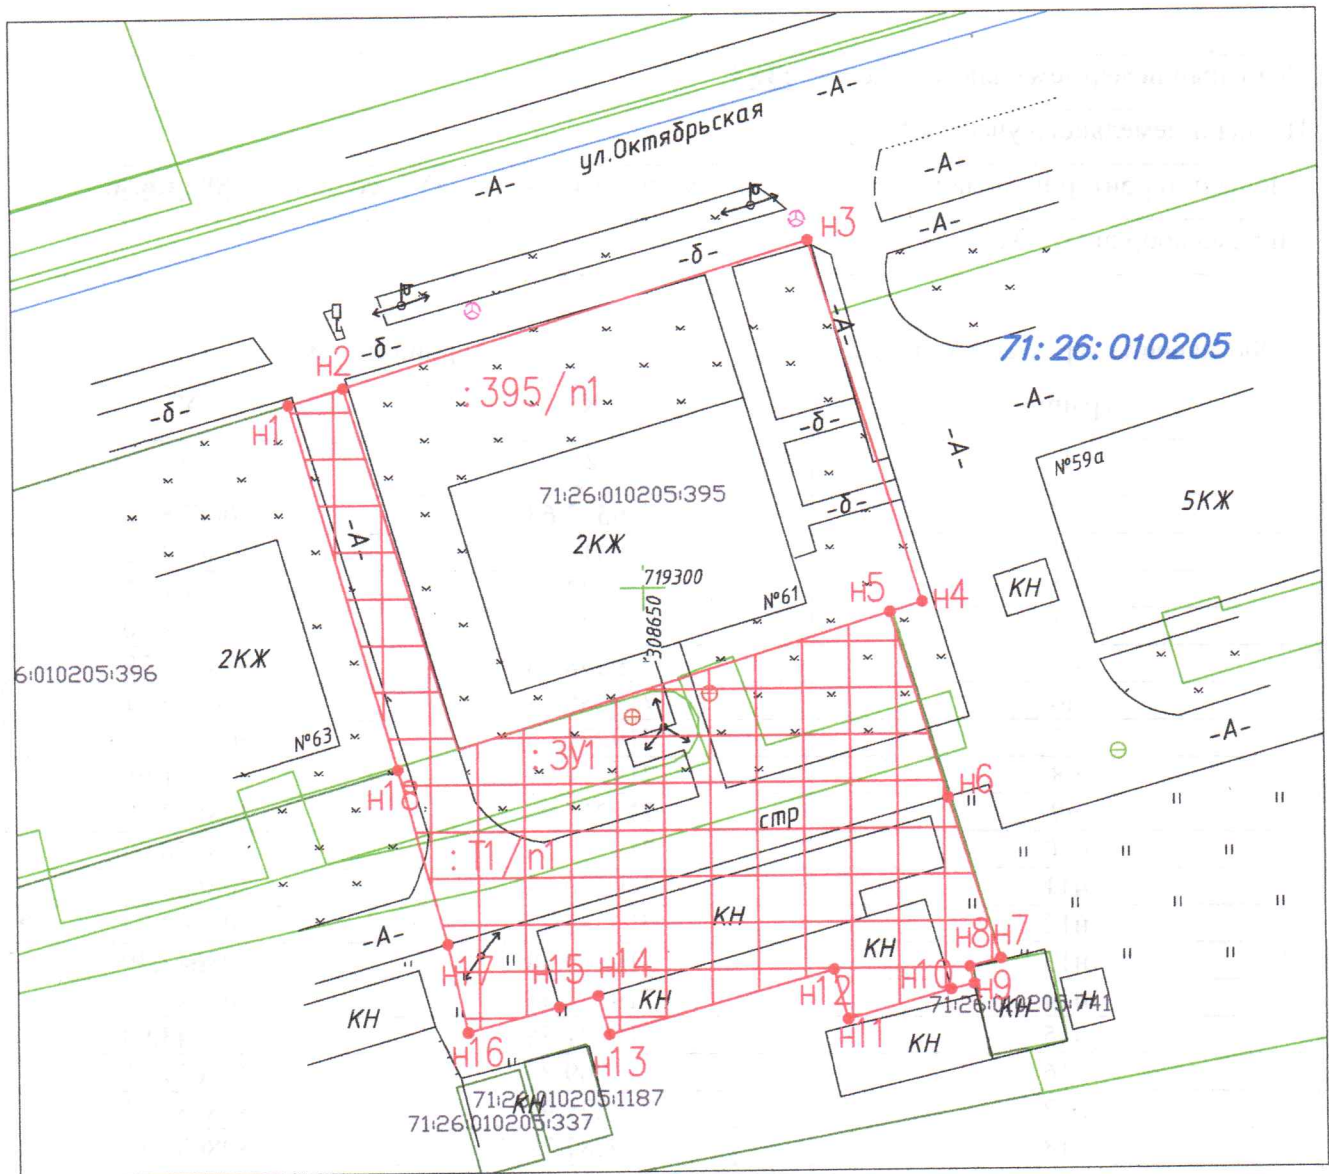

Масштаб 1:500

Условные обозначения:

- граница вновь образованного земельного участка
- граница земельного участка, стоящего на кадастровом учете
- граница ЗОУИТ
- граница перераспределяемого земельного участка

71:26:010205 - кадастровый квартал

71:26:010205:396 - кадастровый номер земельного участка