

УТВЕРЖДЕНО:

Постановлением главы администрации МО г. Донской


№ _____ от « _____ » _____ 2024 года

СХЕМА

расположения земельного участка или земельных участков на кадастровом плане территории 71:26:070111

Категория земель: Земли населенных пунктов. Система координат: МСК-71.1

| | | |
|--|---------------|-----------|
| Условный номер земельного участка :ЗУ1 | | |
| Площадь земельного участка 1870 м ² | | |
| Обозначение характерных точек границ | Координаты, м | |
| | X | Y |
| 1 | 2 | 3 |
| н2 | 720220.94 | 311725.08 |
| н3 | 720232.61 | 311751.63 |
| н4 | 720199.17 | 311774.73 |
| н5 | 720166.21 | 311748.26 |
| н6 | 720163.56 | 311746.13 |
| 1 | 720180.75 | 311738.78 |
| 2 | 720200.08 | 311730.49 |
| н1 | 720219.73 | 311722.33 |
| н2 | 720220.94 | 311725.08 |
| Условный номер :ЗУ1/чзу1 | | |
| Площадь 185 м ² | | |
| Обозначение характерных точек границ | Координаты, м | |
| | X | Y |
| 1 | 2 | 3 |
| н1 | 720219.73 | 311722.33 |
| н2 | 720220.94 | 311725.08 |
| н5 | 720166.21 | 311748.26 |
| н6 | 720163.56 | 311746.13 |
| 1 | 720180.75 | 311738.78 |
| 2 | 720200.08 | 311730.49 |
| н1 | 720219.73 | 311722.33 |

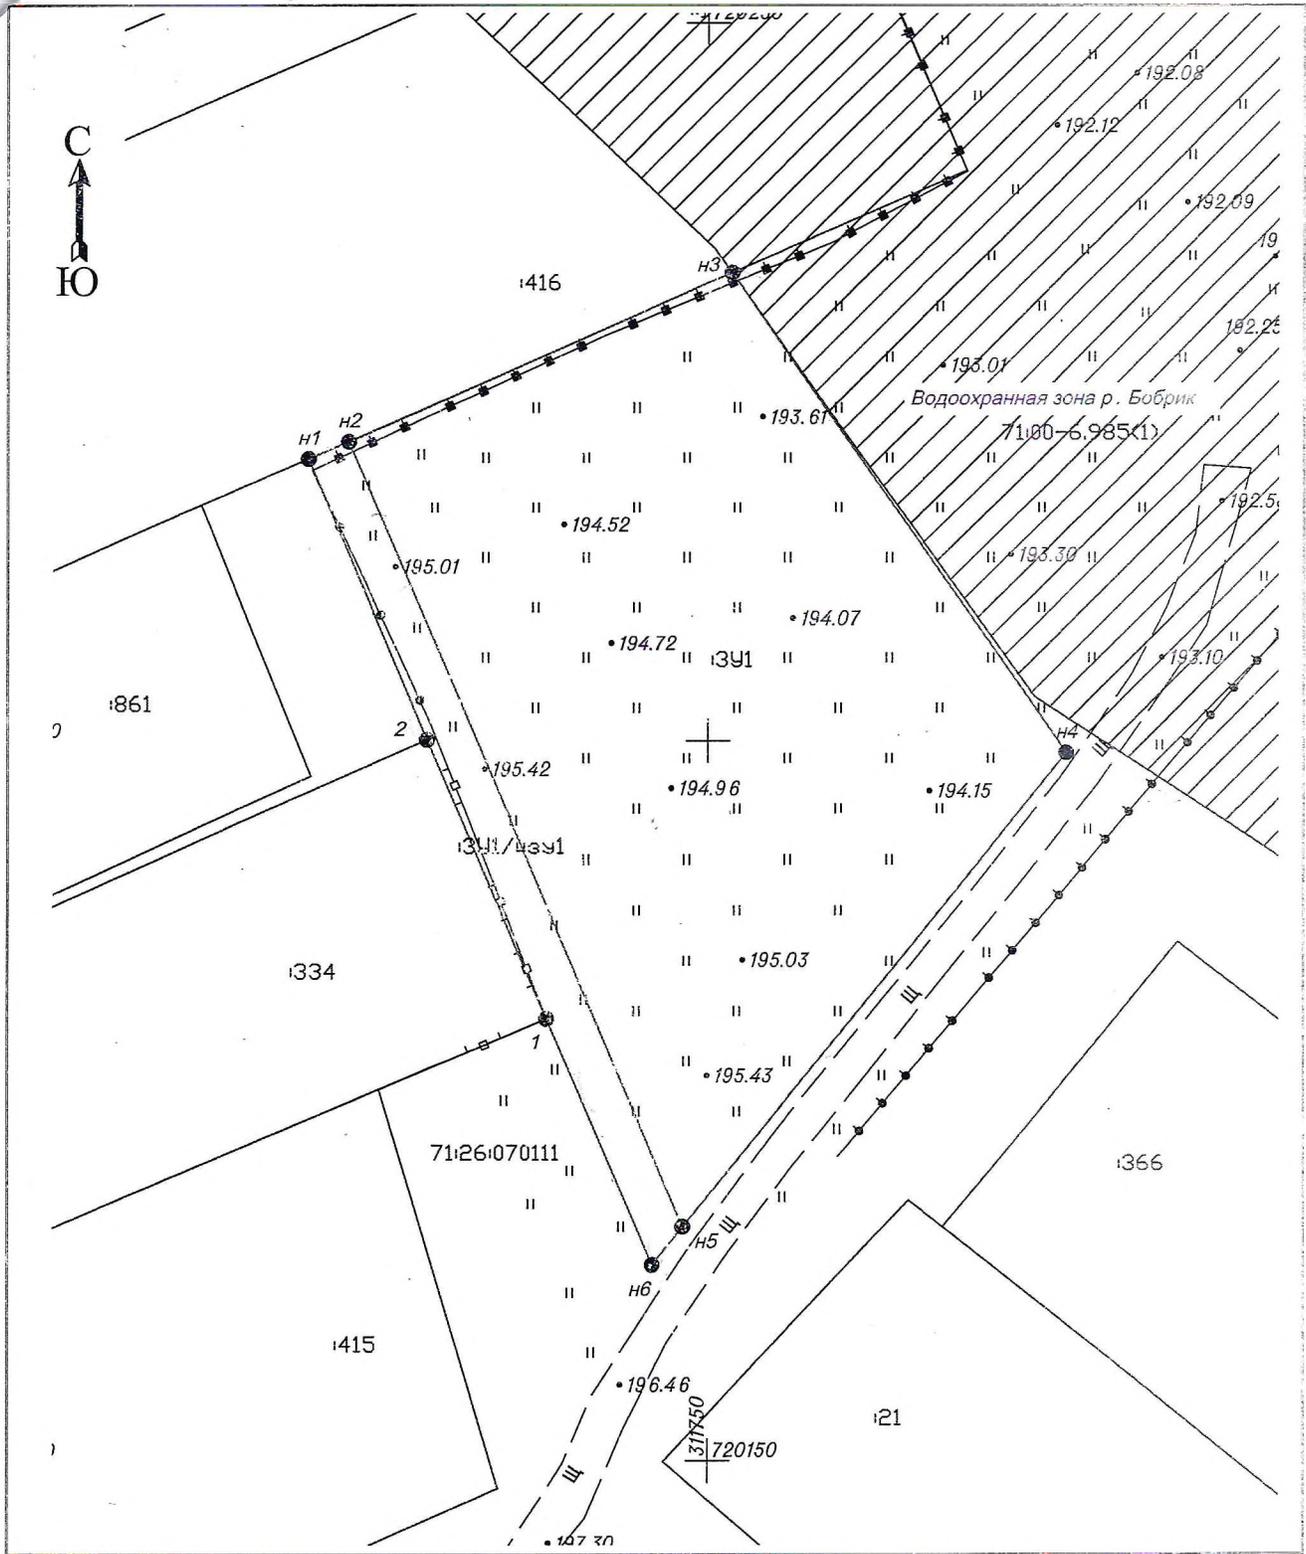

Масштаб 1:500

Условные обозначения:



- вновь образованная часть границы, сведения о которой достаточны для определения ее местоположения



- характерная точка границы, сведения о которой позволяют однозначно определить ее положение на местности



А,б,в,....,1,2,3

- графическая и текстовая информация, содержащаяся в материалах государственного кадастра недвижимости