


Публичный сервитут для размещения и дальнейшей эксплуатации объекта электросетевого хозяйства
ВЛ-35кВ Угольная -Смордино 1 с отп., расположенная по адресу: Тульская область, МО г. Донской
(наименование объекта)

Схема расположения границ публичного сервитута

Основной лист

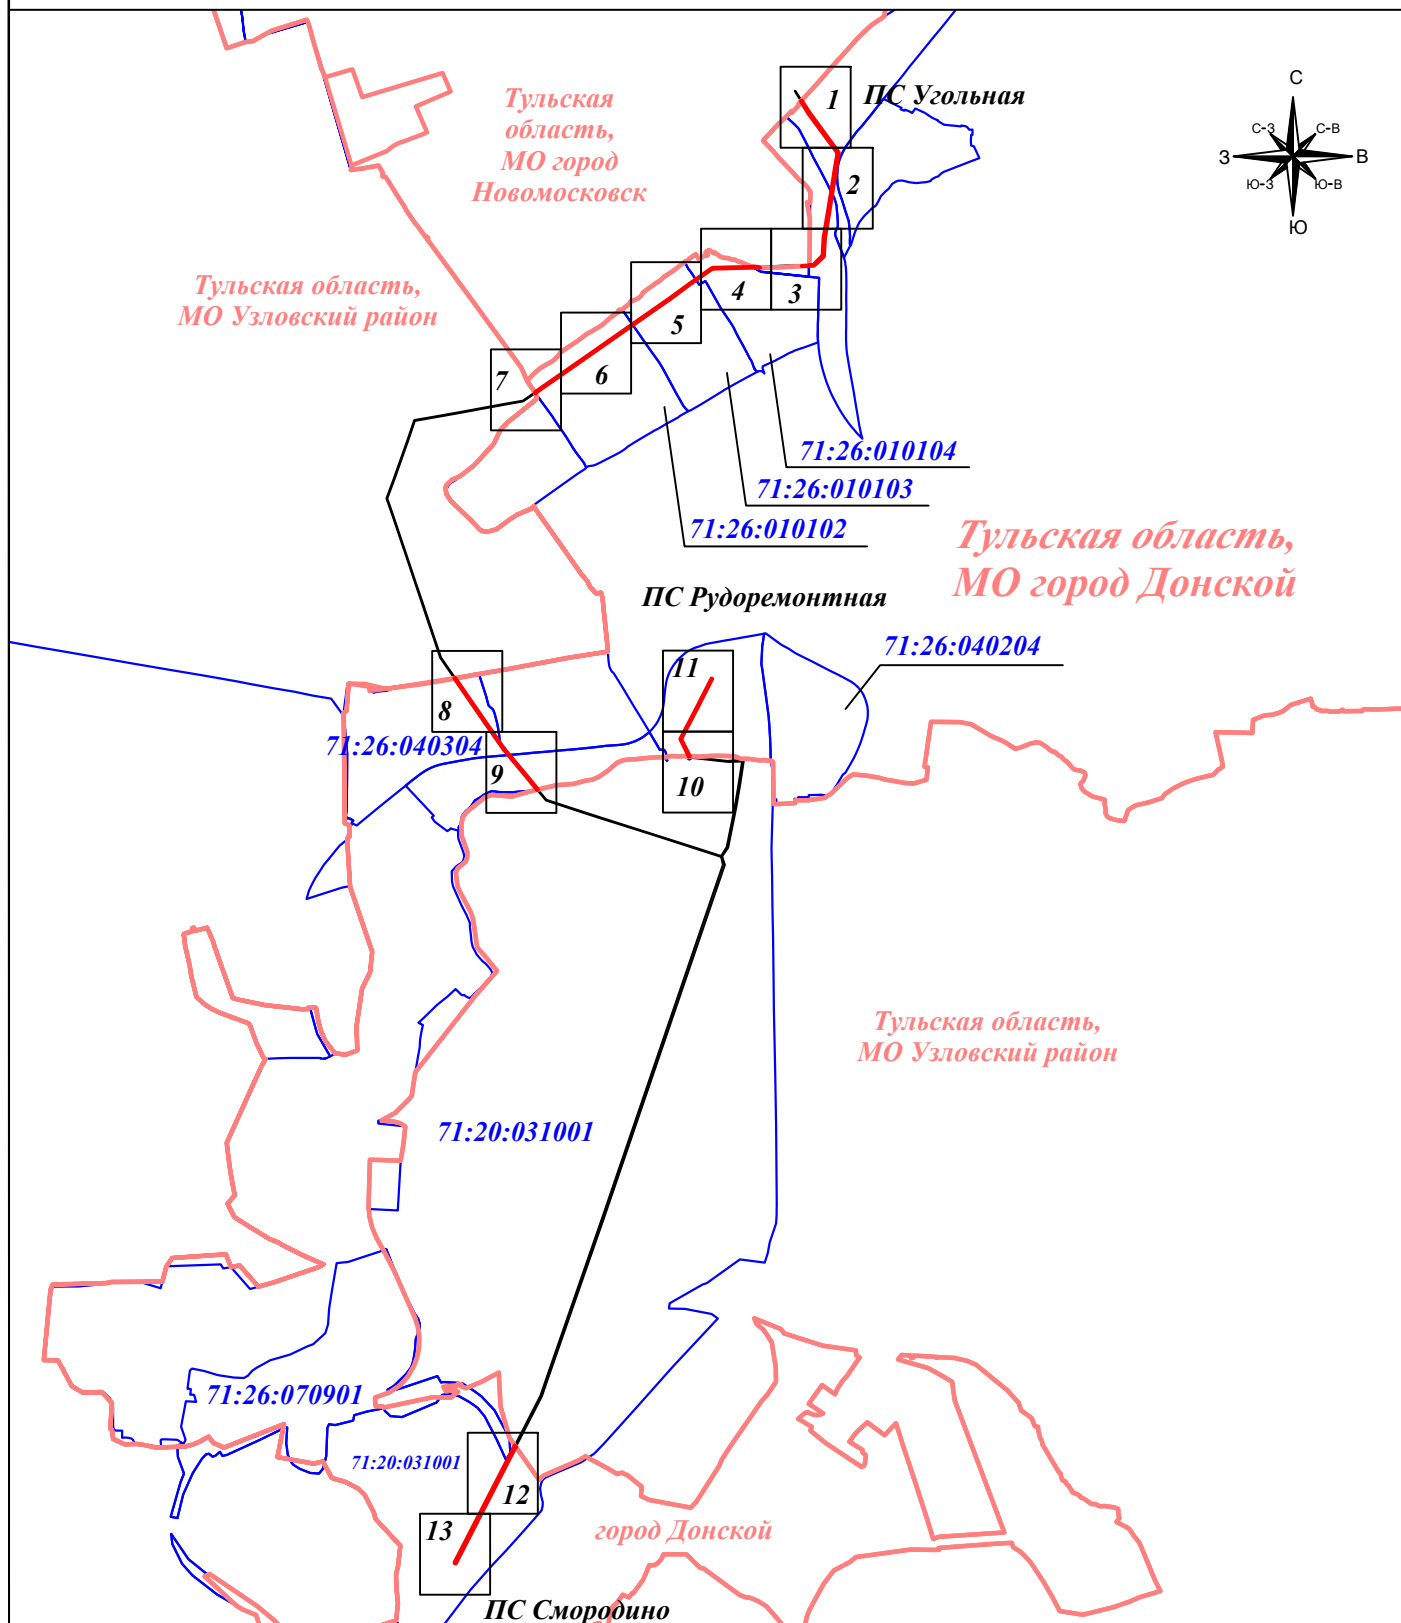

Подпись

Тульников С.Г.
Дата: 30 июня 2024г.

Место для оттиска печати (при наличии) лица,
составившего описание местоположения границ объекта


Условные знаки и обозначения:

- 1 - характерная точка зоны публичного сервитута
- 11 - номер земельного участка
- 71:00:012345 - номер кадастрового квартала
- 9 - опора линии электропередачи.
- граница публичного сервитута
- граница земельного участка
- граница кадастрового квартала
- граница муниципального образования
- линия электропередачи

Публичный сервитут для размещения и дальнейшей эксплуатации объекта электросетевого хозяйства
ВЛ-35кВ Угольная -Смородино 1 с отп., расположенная по адресу: Тульская область, МО г. Донской
(наименование объекта)

Схема расположения границ публичного сервитута

Выносной лист №1

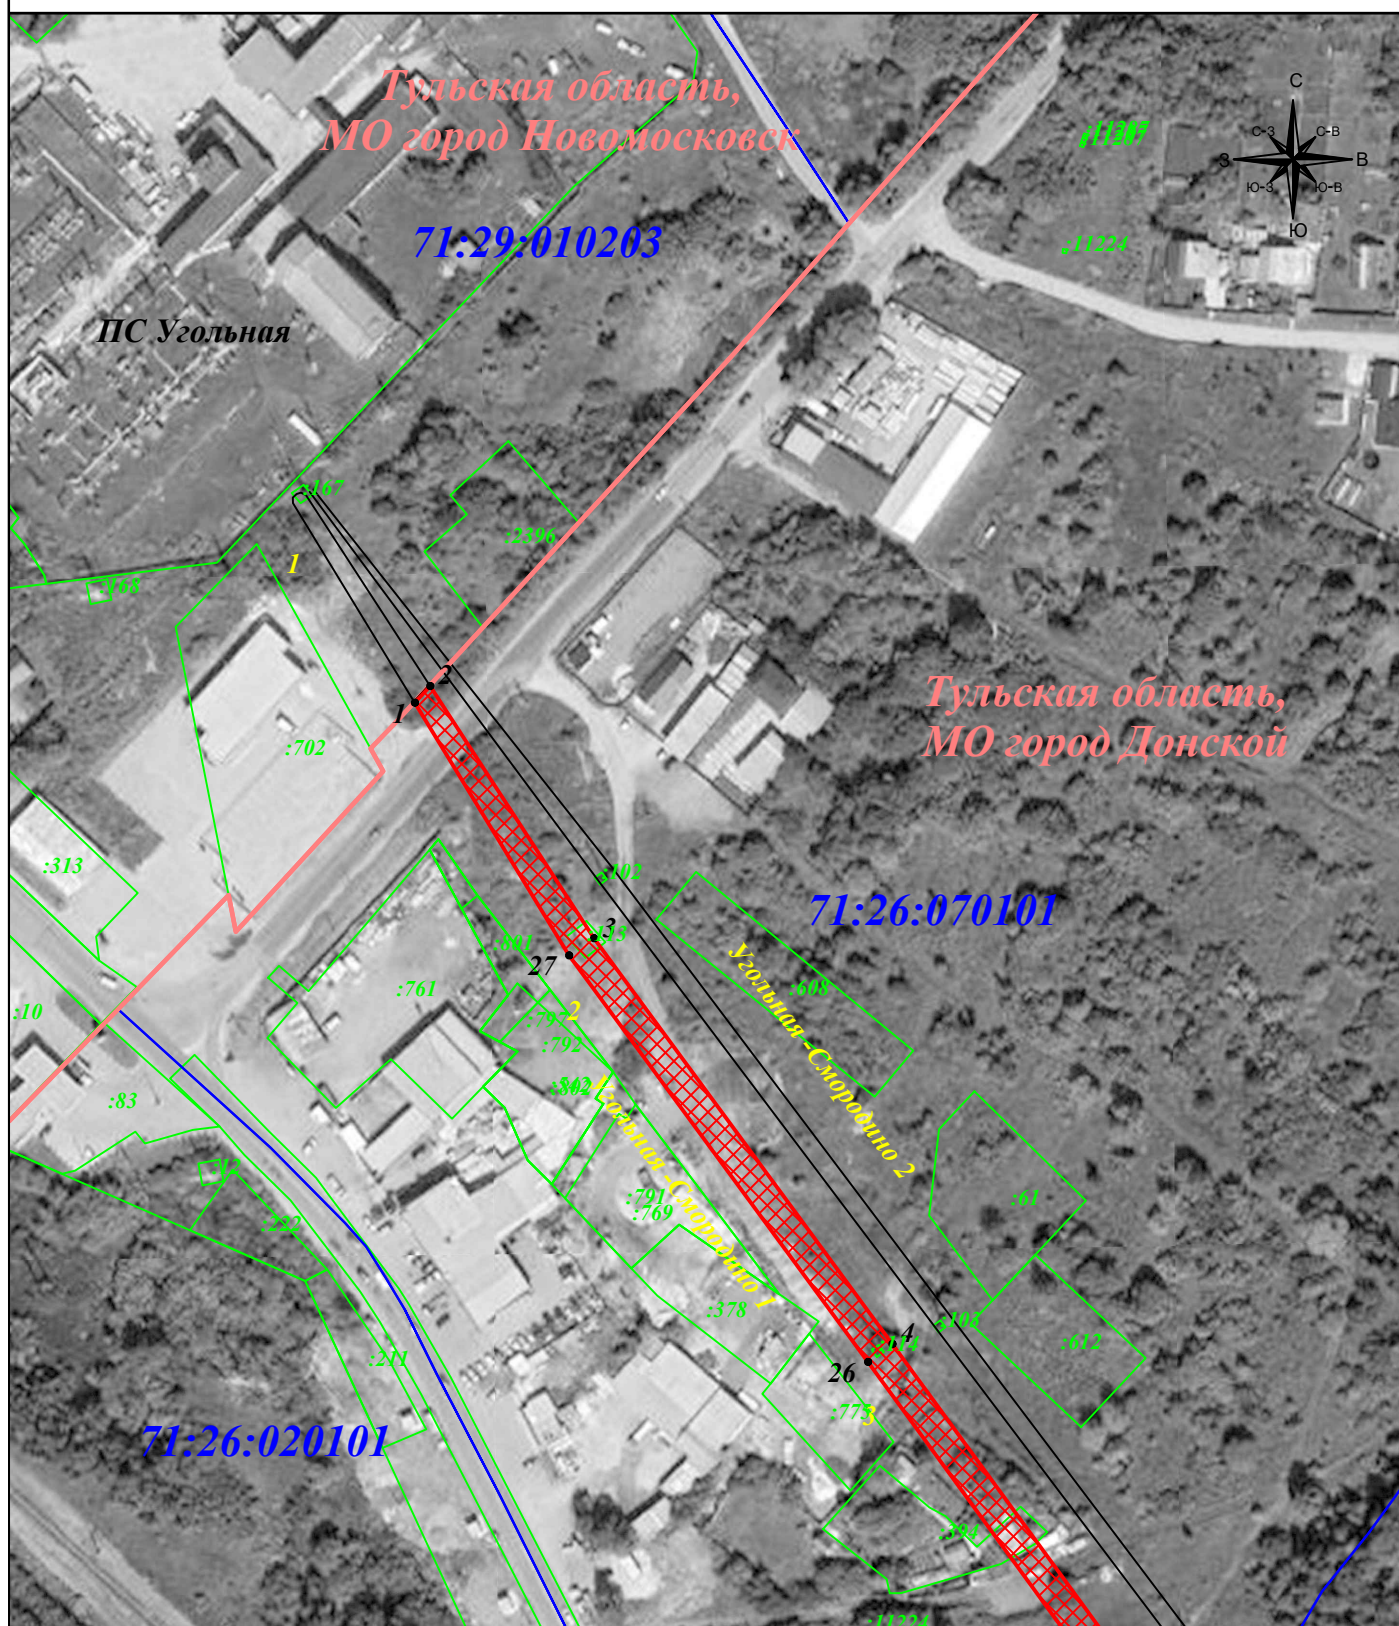

Масштаб 1: 2 000

Условные знаки и обозначения:

- 1 - характерная точка зоны публичного сервитута
- :11 - номер земельного участка
- 71:00:012345 - номер кадастрового квартала
- 9 ⊙ - опора линии электропередачи.
- (red) - граница публичного сервитута
- (green) - граница земельного участка
- (blue) - граница кадастрового квартала
- (pink) - граница муниципального образования
- (purple) - линия электропередачи

Подпись



Тульников С.Г.


Дата: 30 июня 2024г.

Место для оттиска печати (при наличии) лица,
составившего описание местоположения границ объекта

Публичный сервитут для размещения и дальнейшей эксплуатации объекта электросетевого хозяйства
ВЛ-35кВ Угольная -Смордино 1 с отп., расположенная по адресу: Тульская область, МО г. Донской
(наименование объекта)

Схема расположения границ публичного сервитута

Выносной лист №2

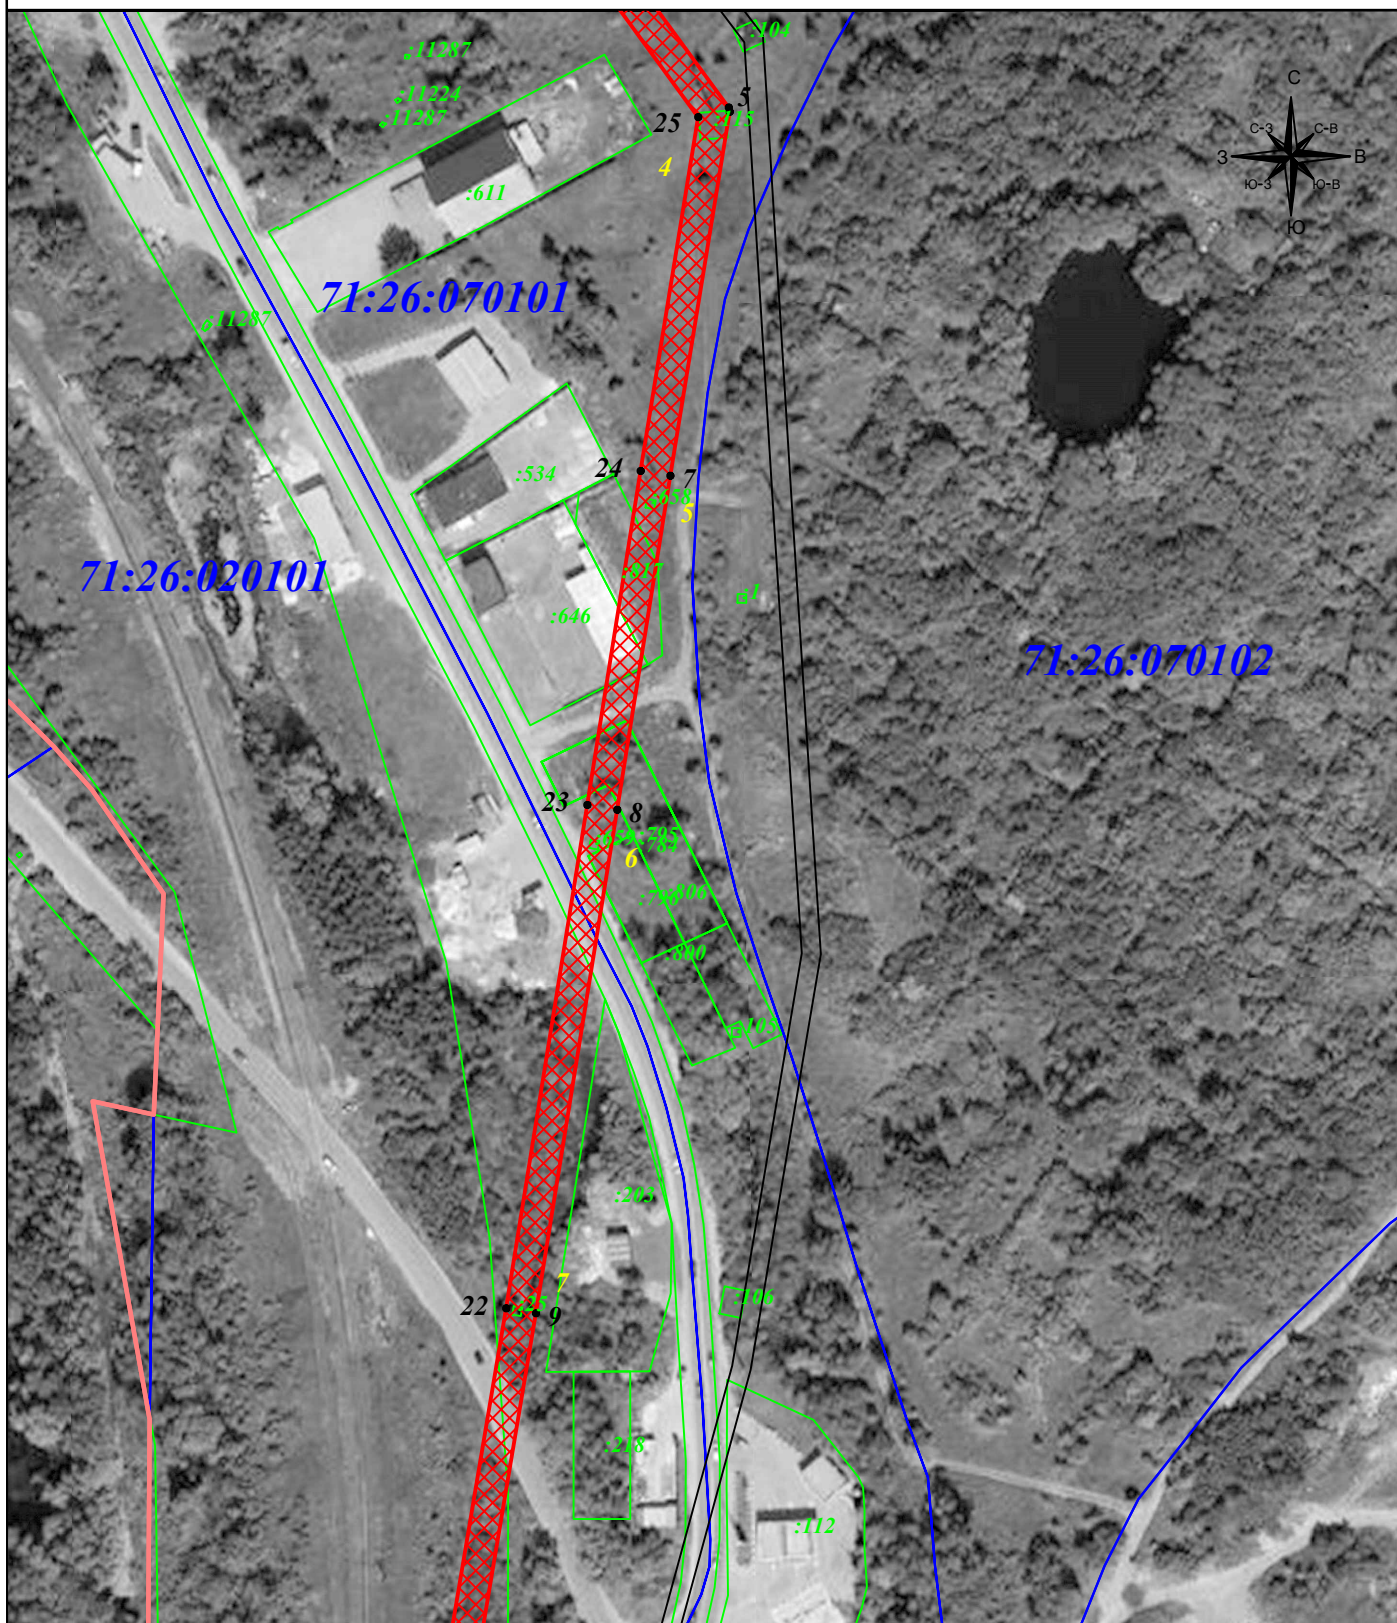


Масштаб 1: 2 000

Условные знаки и обозначения:

- 1 - характерная точка зоны публичного сервитута
- :11 - номер земельного участка
- 71:00:012345 - номер кадастрового квартала
- 9 ☉ - опора линии электропередачи
- граница публичного сервитута
- граница земельного участка
- граница кадастрового квартала
- граница муниципального образования
- линия электропередачи

Подпись

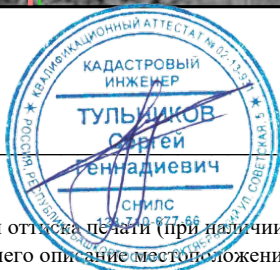

Тульников С.Г.

Дата: 30 июня 2024г.

Место для отрисовки печати (при наличии) лица,
составившего описание местоположения границ объекта

Публичный сервитут для размещения и дальнейшей эксплуатации объекта электросетевого хозяйства
ВЛ-35кВ Угольная -Смородино 1 с отп., расположенная по адресу: Тульская область, МО г. Донской
(наименование объекта)

Схема расположения границ публичного сервитута

Выносной лист №3



Масштаб 1: 2 000

Условные знаки и обозначения:

- 1 - характерная точка зоны публичного сервитута
- :11 - номер земельного участка
- 71:00:012345 - номер кадастрового квартала
- 9 ☉ - опора линии электропередачи.
- (красная линия) - граница публичного сервитута
- (зеленая линия) - граница земельного участка
- (синяя линия) - граница кадастрового квартала
- (розовая линия) - граница муниципального образования
- (фиолетовая линия) - линия электропередачи

Подпись



Тульников С.Г.


Дата: 30 июня 2024г.

Место для оттиска печати (при наличии) лица,
составившего описание местоположения границ объекта

Публичный сервитут для размещения и дальнейшей эксплуатации объекта электросетевого хозяйства
ВЛ-35кВ Угольная -Смородино 1 с отп., расположенная по адресу: Тульская область, МО г. Донской
(наименование объекта)

Схема расположения границ публичного сервитута

Выносной лист №4

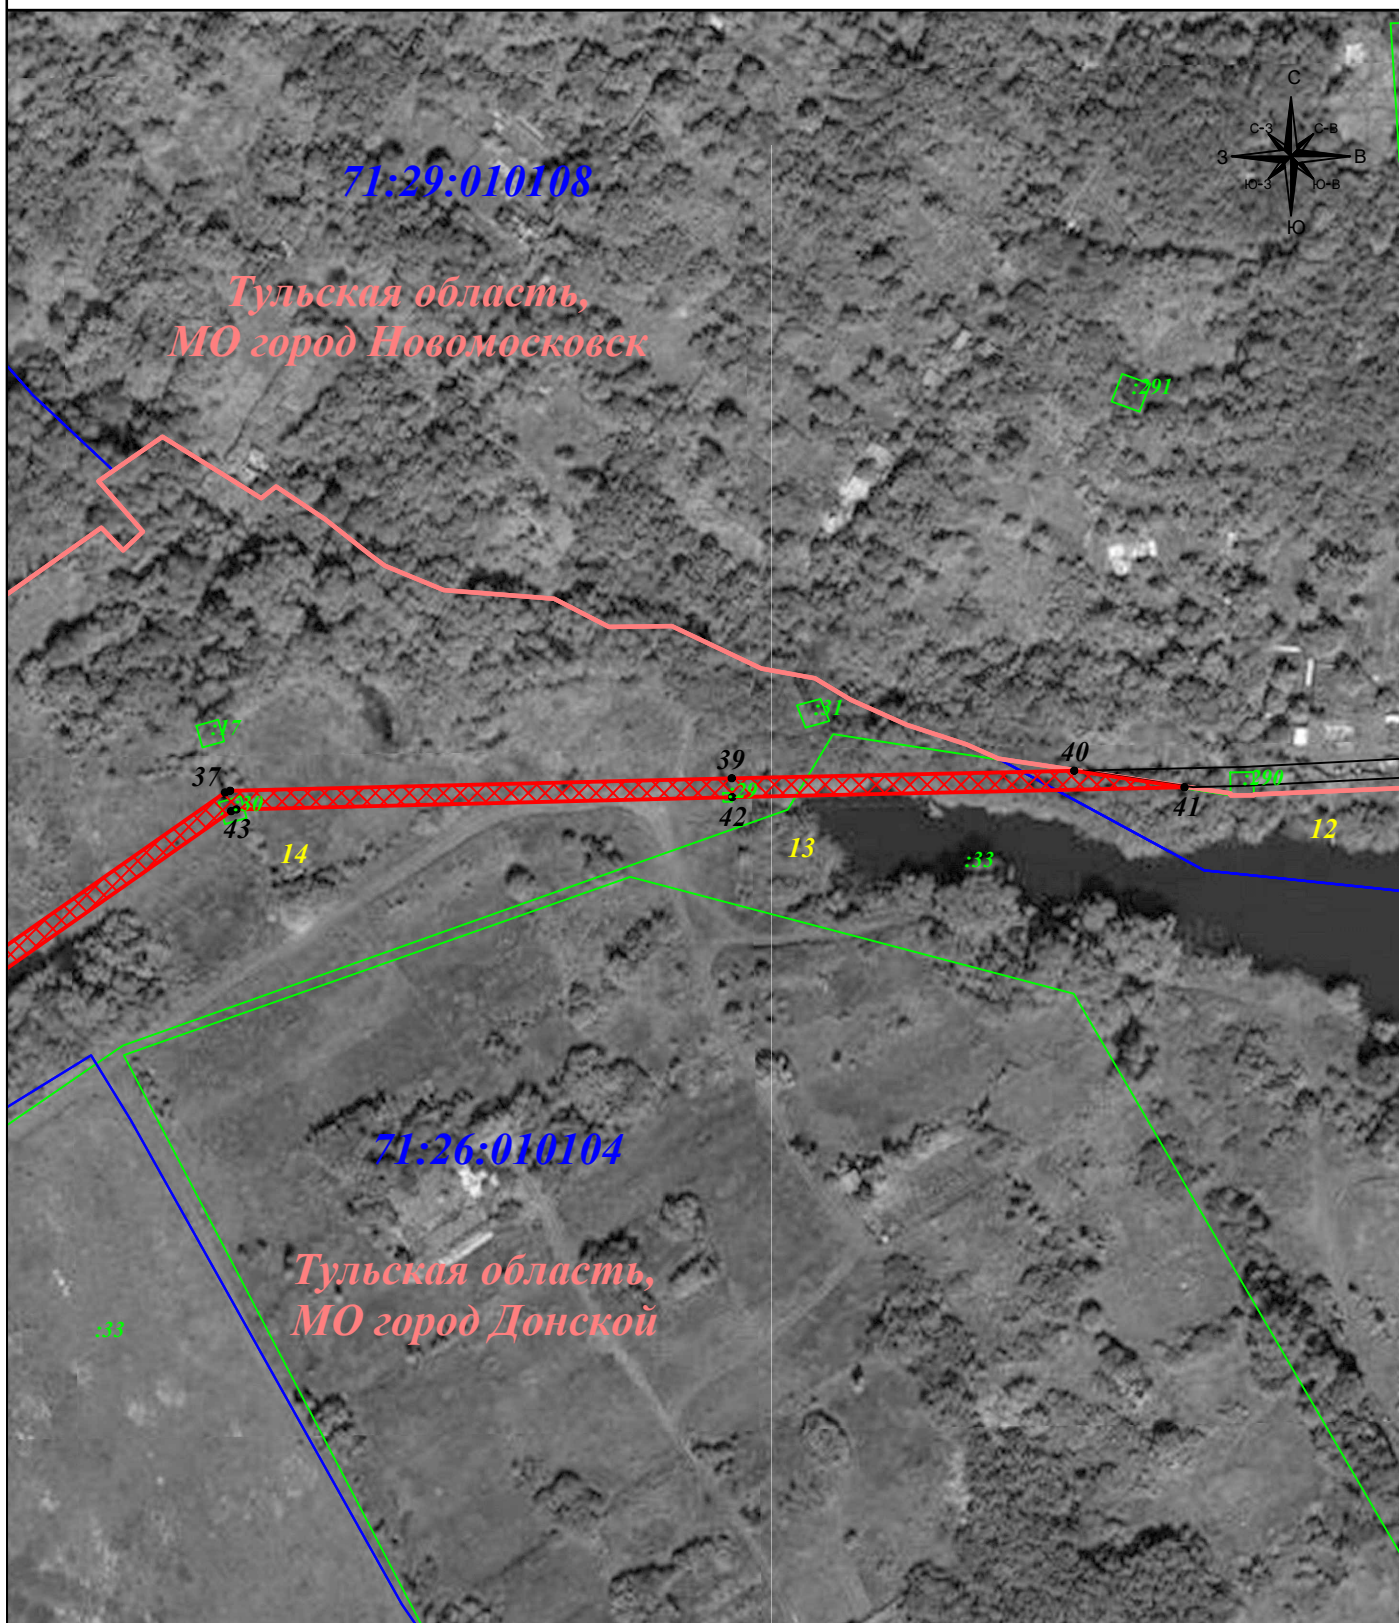

Масштаб 1: 2 000

Условные знаки и обозначения:

- 1 - характерная точка зоны публичного сервитута
- 11 - номер земельного участка
- 71:00:012345 - номер кадастрового квартала
- 9 ☉ - опора линии электропередачи
- - граница публичного сервитута
- - граница земельного участка
- - граница кадастрового квартала
- - граница муниципального образования
- - линия электропередачи

Подпись




Тульников С.Г.

Дата: 30 июня 2024г.

Место для оттиска печати (при наличии) лица,
составившего описание местоположения границ объекта

Публичный сервитут для размещения и дальнейшей эксплуатации объекта электросетевого хозяйства
ВЛ-35кВ Угольная -Смордино 1 с отп., расположенная по адресу: Тульская область, МО г. Донской
(наименование объекта)

Схема расположения границ публичного сервитута
Выносной лист №5

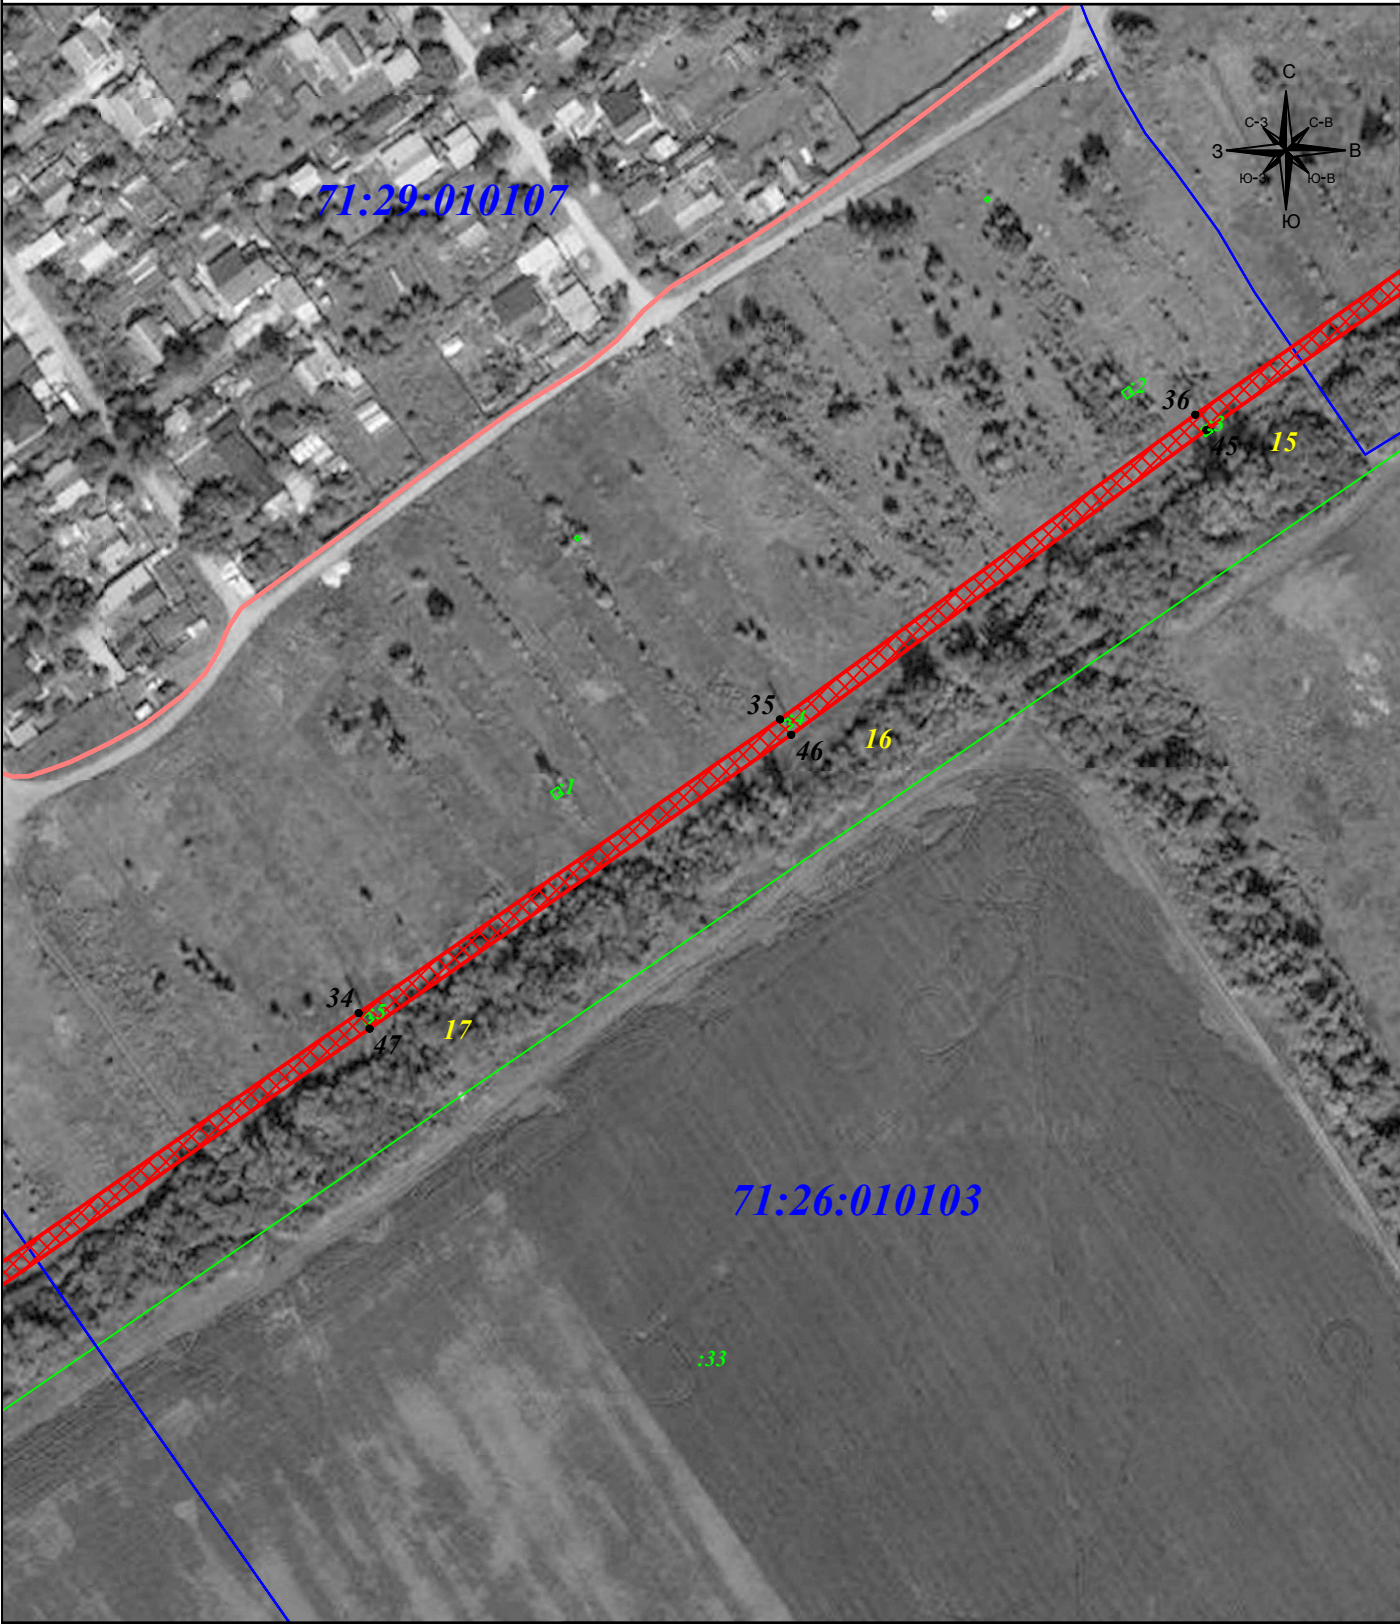

Подпись _____ Тульников С.Г.
Дата: 30 июня 2024г.

Место для оттиска печати (при наличии) лица,
составившего описание местоположения границ объекта

КАДАСТРОВЫЙ
ИНЖЕНЕР
ТУЛЬНИКОВ
Сергей
Геннадиевич
СОВЕТСКАЯ 5
126-740-677-66
ОКРЕСТНОСТИ МОСКВЫ

Масштаб 1: 2 000

Условные знаки и обозначения:

- 1 - характерная точка зоны публичного сервитута
- :11 - номер земельного участка
- 71:00:012345 - номер кадастрового квартала
- 9 ☉ - опора линии электропередачи
- - граница публичного сервитута
- - граница земельного участка
- - граница кадастрового квартала
- - граница муниципального образования
- - линия электропередачи

Публичный сервитут для размещения и дальнейшей эксплуатации объекта электросетевого хозяйства
ВЛ-35кВ Угольная -Смордино 1 с отп., расположенная по адресу: Тульская область, МО г. Донской
(наименование объекта)

Схема расположения границ публичного сервитута
Выносной лист №6



Подпись



Тульников С.Г.

Дата: 30 июня 2024г.

Место для оттиска печати (при наличии) лица,
составившего описание местоположения границ объекта

Масштаб 1: 2 000

Условные знаки и обозначения:


- 1 - характеристическая точка зоны публичного сервитута
- 11 - номер земельного участка
- 71:00:012345 - номер кадастрового квартала
- 9 ☉ - опора линии электропередачи.
- граница публичного сервитута
- граница земельного участка
- граница кадастрового квартала
- граница муниципального образования
- линия электропередачи

Публичный сервитут для размещения и дальнейшей эксплуатации объекта электросетевого хозяйства ВЛ-35кВ Угольная -Смородино 1 с отп., расположенная по адресу: Тульская область, МО г. Донской

(наименование объекта)

Схема расположения границ публичного сервитута

Выносной лист №7

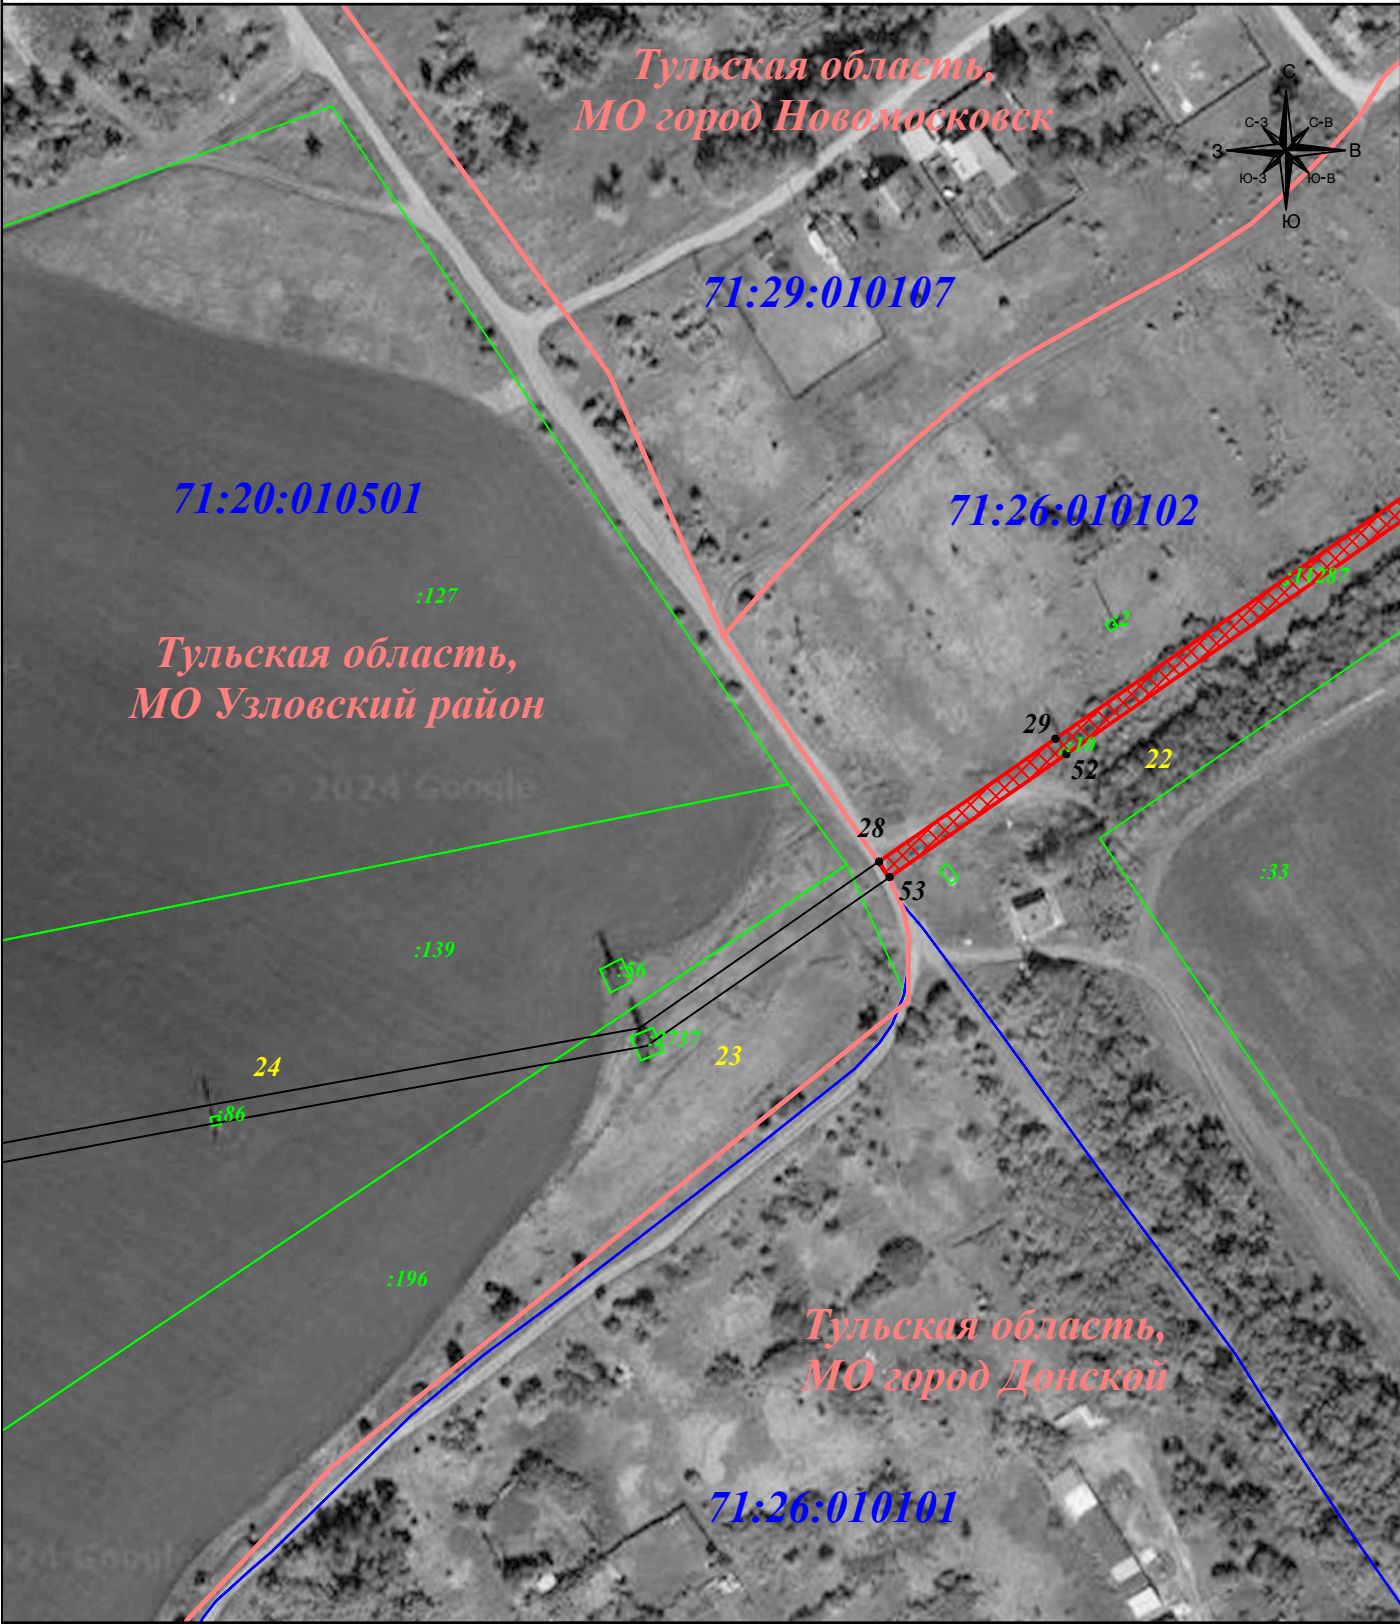

Масштаб 1: 2 000

Подпись _____ Тульников С.Г.
Дата: 30 июня 2024г.

Место для оттиска печати (при наличии) лица,
составившего описание местоположения границ объекта




Условные знаки и обозначения:

- 1 - характерная точка зоны публичного сервитута
- :11 - номер земельного участка
- 71:00:012345 - номер кадастрового квартала
- 9 ☉ - опора линии электропередачи.
- (red line) - граница публичного сервитута
- (green line) - граница земельного участка
- (blue line) - граница кадастрового квартала
- (pink line) - граница муниципального образования
- (purple line) - линия электропередачи

Публичный сервитут для размещения и дальнейшей эксплуатации объекта электросетевого хозяйства
ВЛ-35кВ Угольная -Смородино 1 с отп., расположенная по адресу: Тульская область, МО г. Донской
(наименование объекта)

Схема расположения границ публичного сервитута

Выносной лист №8

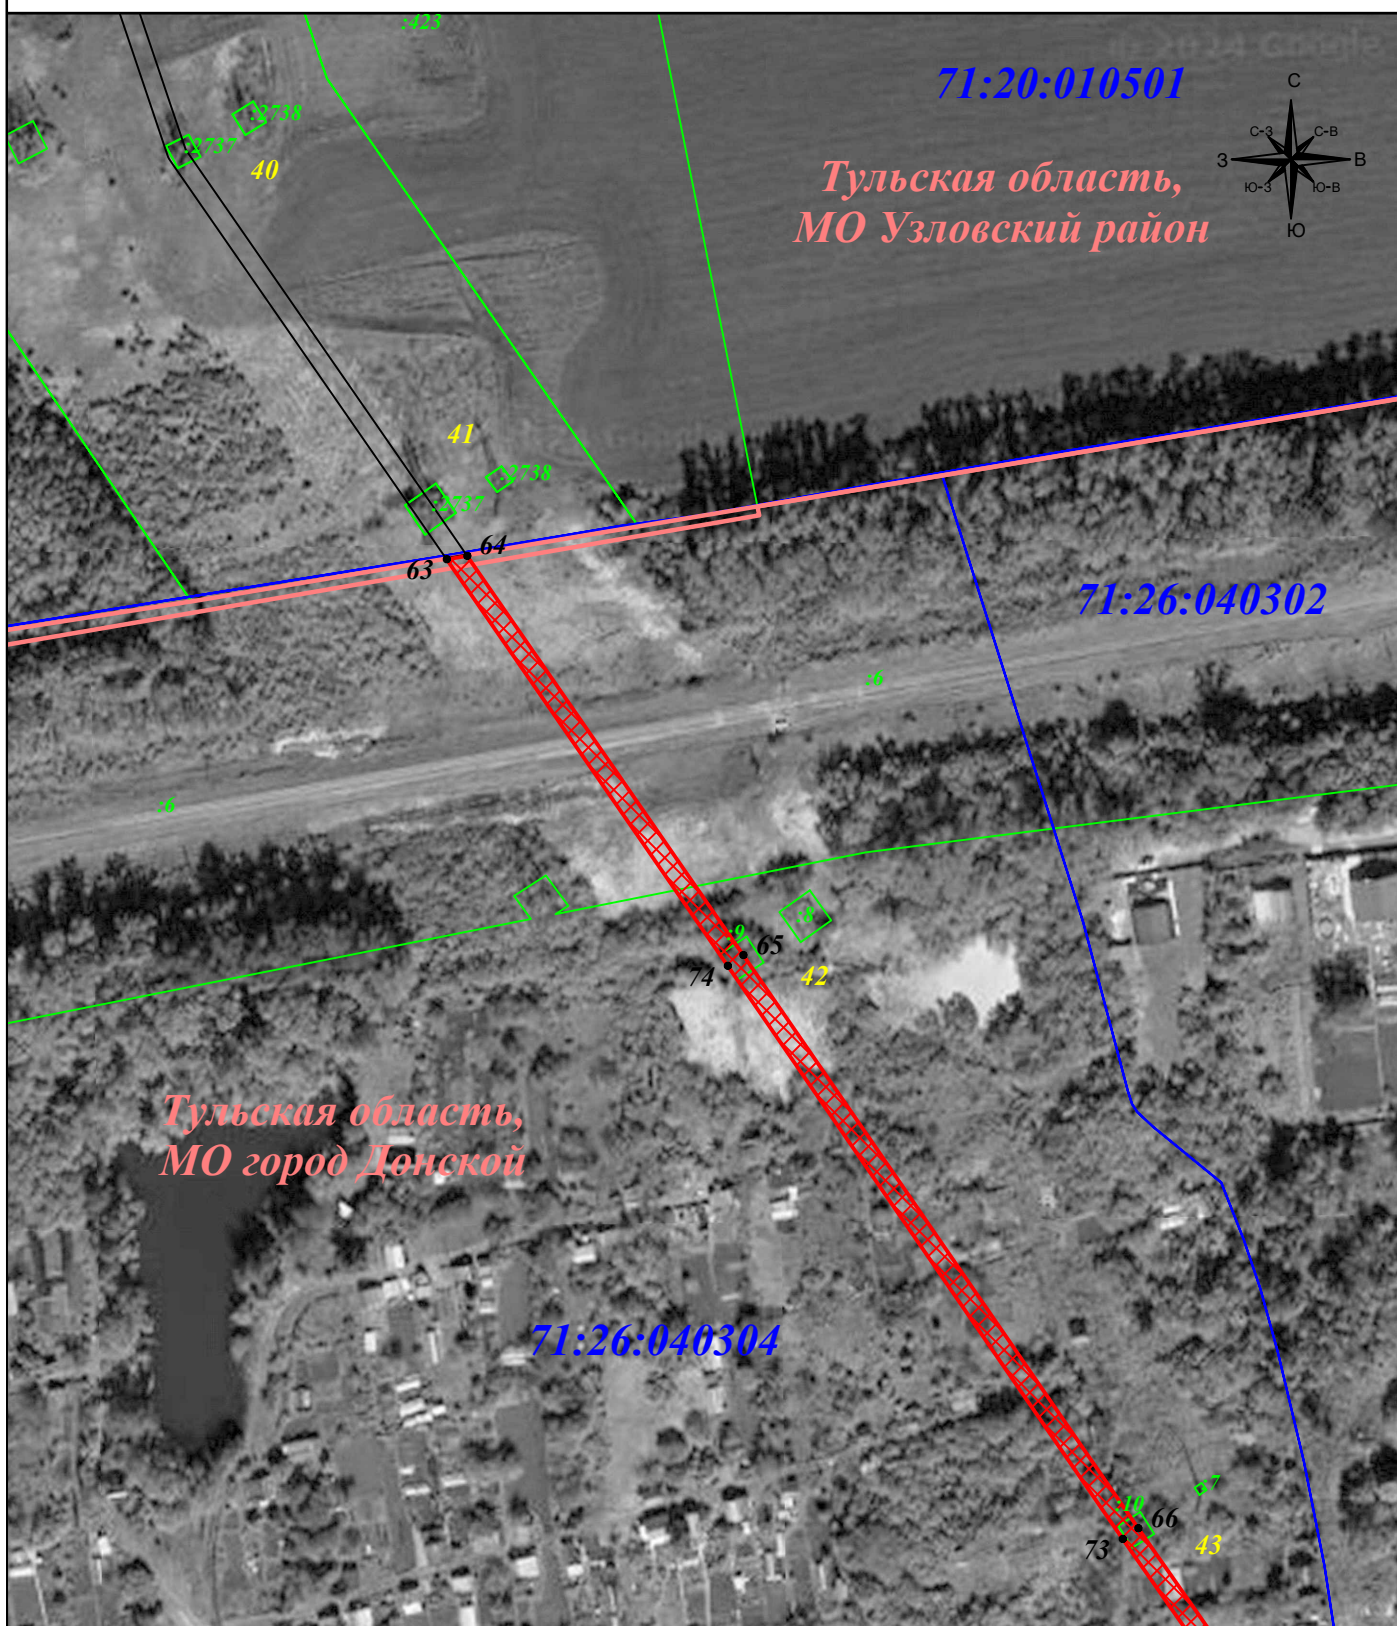

Масштаб 1: 2 000



Подпись

Тулников С.Г.

Дата: 30 июня 2024г.

Место для оттиска печати (при наличии) лица,
составившего описание местоположения границ объекта

Условные знаки и обозначения:

- 1 - характерная точка зоны публичного сервитута
- 11 - номер земельного участка
- 71:00:012345 - номер кадастрового квартала
- 9 ☉ - опора линии электропередачи.
- граница публичного сервитута
- граница земельного участка
- граница кадастрового квартала
- граница муниципального образования
- линия электропередачи

Выносной лист №9




- 1 - характерная точка зоны публичного сервитута
- 11 - номер земельного участка
- 2345 - номер кадастрового квартала
- 9 ☉ - опора линии электропередачи.
- - граница публичного сервитута
- - граница земельного участка
- - граница кадастрового квартала
- - граница муниципального образования
- - линия электропередачи

Место для оттиска печати (при наличии) лица,
составившего описание местоположения границ объекта

(наименование объекта)

Выносной лист №10

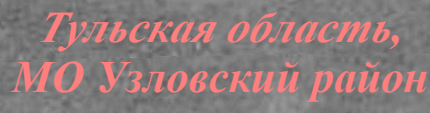


- 1 - характерная точка зоны публичного сервитута
- 11 - номер земельного участка
- 345 - номер кадастрового квартала
- 9 ☉ - опора линии электропередачи.
- - граница публичного сервитута
- - граница земельного участка
- - граница кадастрового квартала
- - граница муниципального образования
- - линия электропередачи

КАДАСТРОВЫЙ
ИНЖЕНЕР
ТУЛЬНИКОВ
Сергей
Геннадиевич
126-740-877-86
ИНТЕРОСТАНС-ОКРГ

Место для отрисовки печати (при наличии) лица,
составившего описание местоположения границ объекта

Публичный сервитут для размещения и дальнейшей эксплуатации объекта электросетевого хозяйства
ВЛ-35кВ Угольная -Смордино 1 с отп., расположенная по адресу: Тульская область, МО г. Донской
(наименование объекта)

Схема расположения границ публичного сервитута
Выносной лист №11

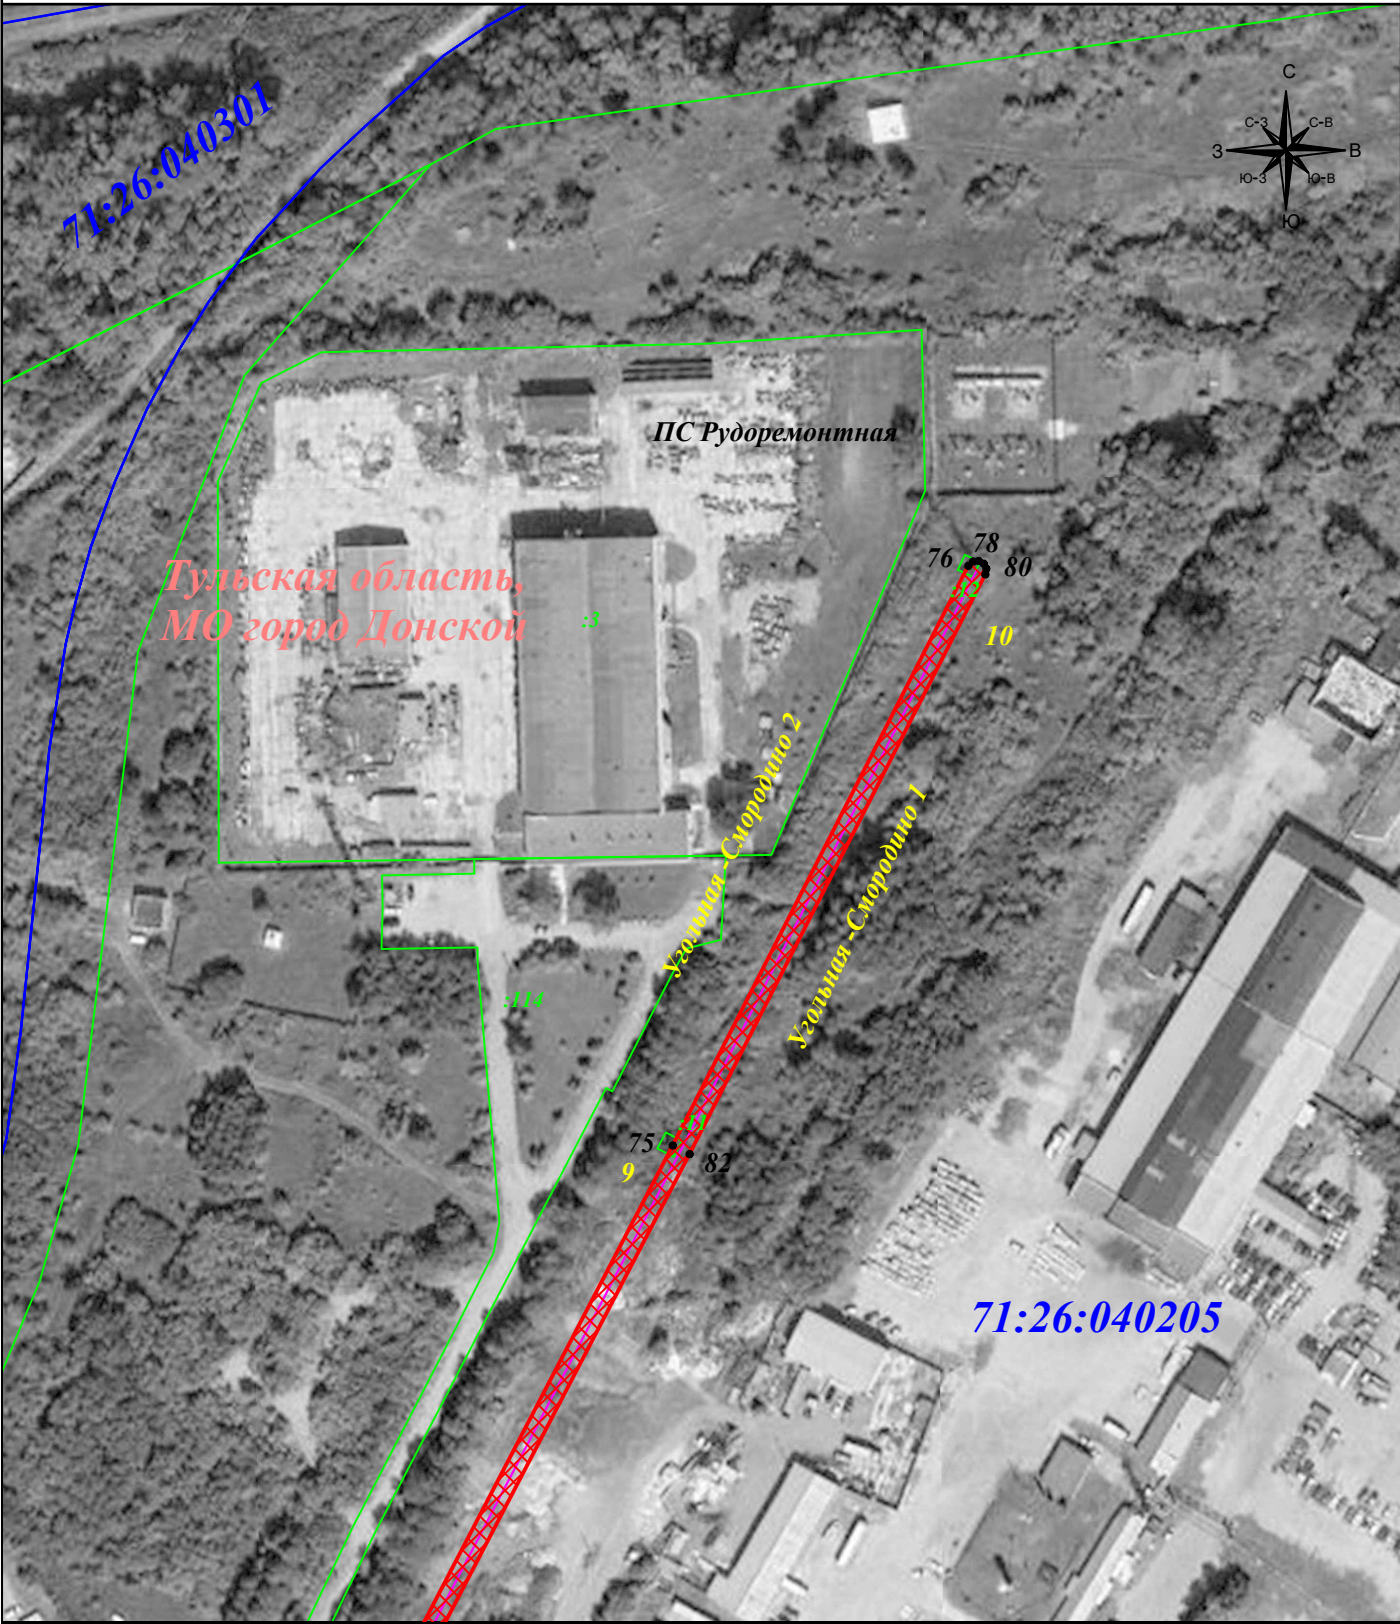

Масштаб 1: 2 000

Подпись
Тульников С.Г.
Дата: 30 июня 2024г.

Место для оттиска печати (при наличии) лица,
составившего описание местоположения границ объекта


Условные знаки и обозначения:

- 1 - характерная точка зоны публичного сервитута
- :11 - номер земельного участка
- 71:00:012345 - номер кадастрового квартала
- 9 ☉ - опора линии электропередачи.
- граница публичного сервитута
- граница земельного участка
- граница кадастрового квартала
- граница муниципального образования
- линия электропередачи

Публичный сервитут для размещения и дальнейшей эксплуатации объекта электросетевого хозяйства
ВЛ-35кВ Угольная -Смородино 1 с отп., расположенная по адресу: Тульская область, МО г. Донской
(наименование объекта)

Схема расположения границ публичного сервитута

Выносной лист №12

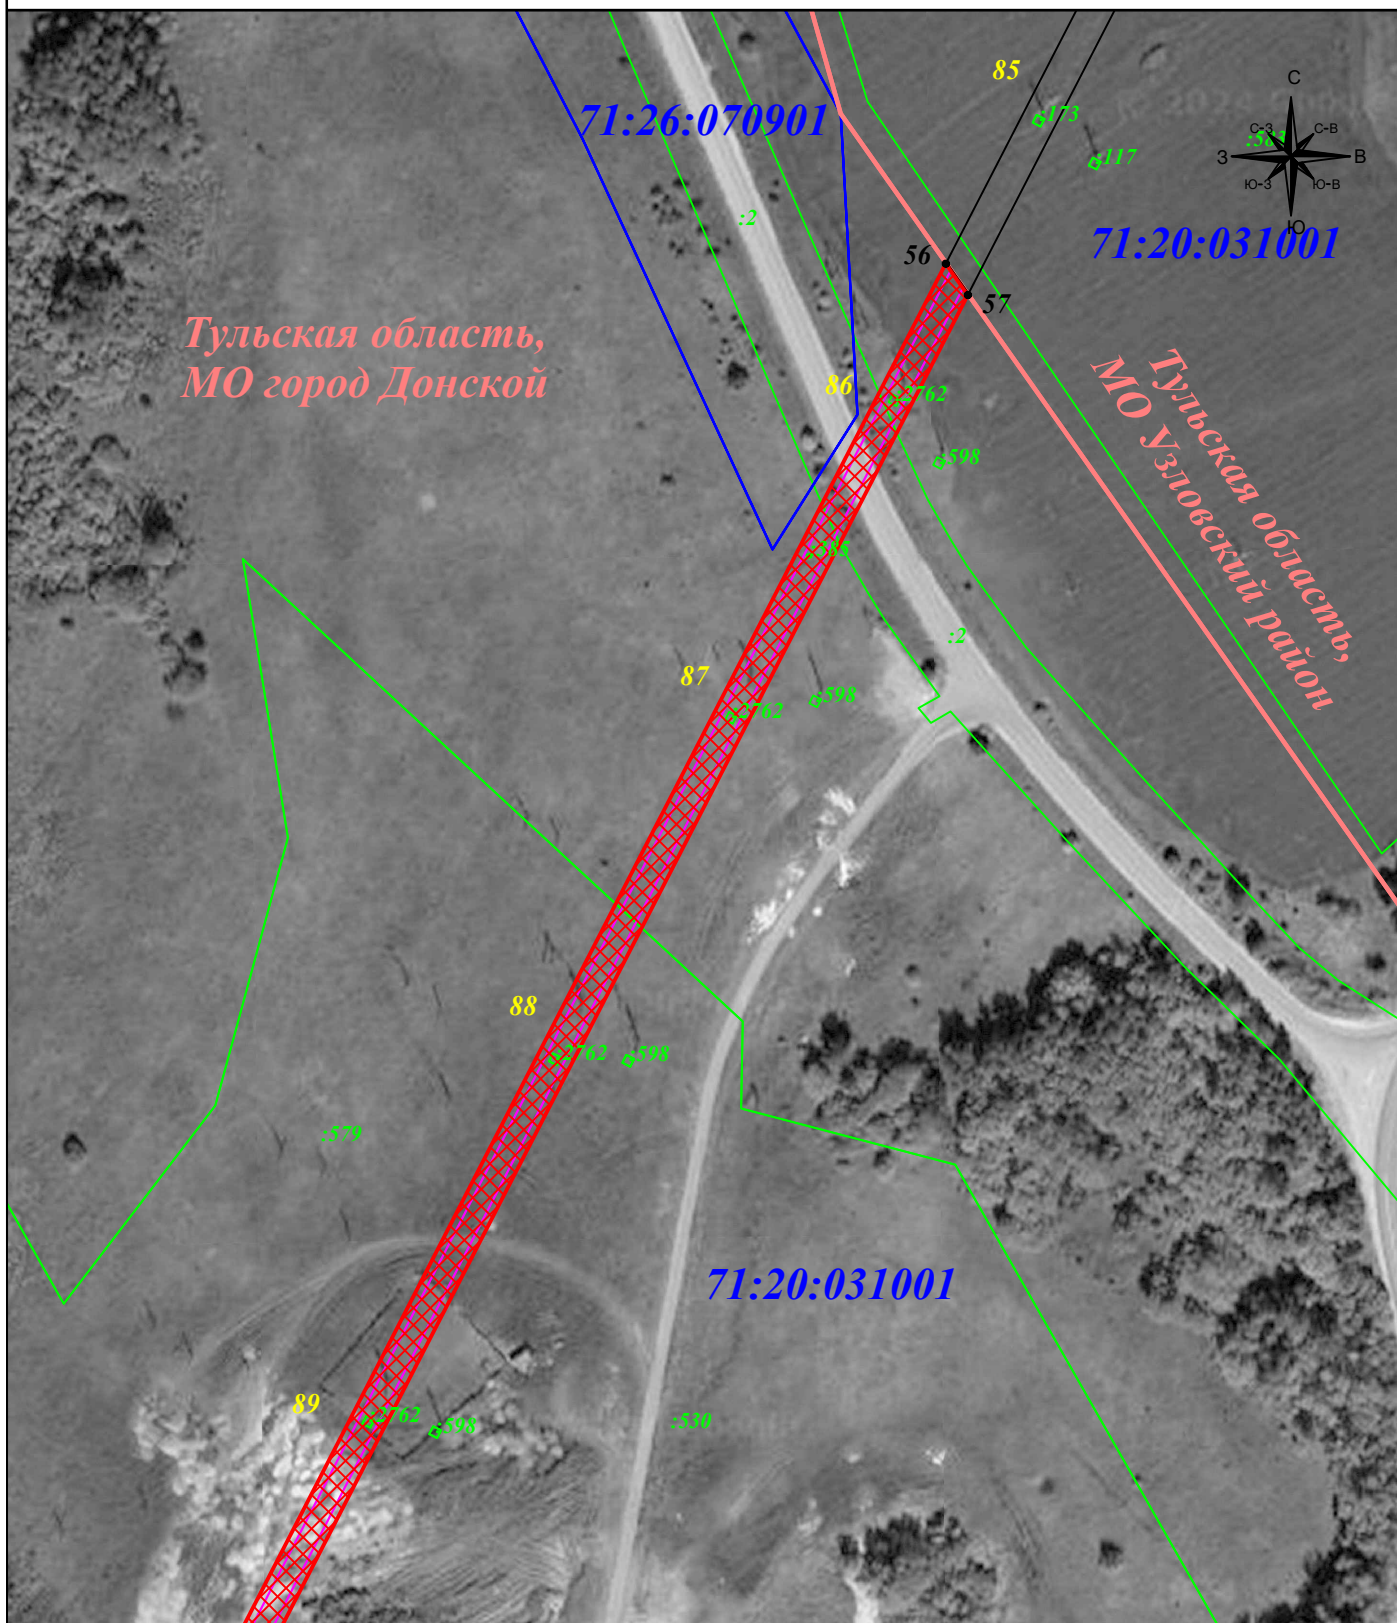

Масштаб 1: 2 000

Условные знаки и обозначения:

- 1 - характерная точка зоны публичного сервитута
- :11 - номер земельного участка
- 71:00:012345 - номер кадастрового квартала
- 9 ☉ - опора линии электропередачи.
- - граница публичного сервитута
- - граница земельного участка
- - граница кадастрового квартала
- - граница муниципального образования
- - линия электропередачи

Подпись




Тульников С.Г.

Дата: 30 июня 2024г.

Место для оттиска печати (при наличии) лица,
составившего описание местоположения границ объекта

Публичный сервитут для размещения и дальнейшей эксплуатации объекта электросетевого хозяйства
ВЛ-35кВ Угольная -Смородино 1 с отп., расположенная по адресу: Тульская область, МО г. Донской
(наименование объекта)

Схема расположения границ публичного сервитута
Выносной лист №13

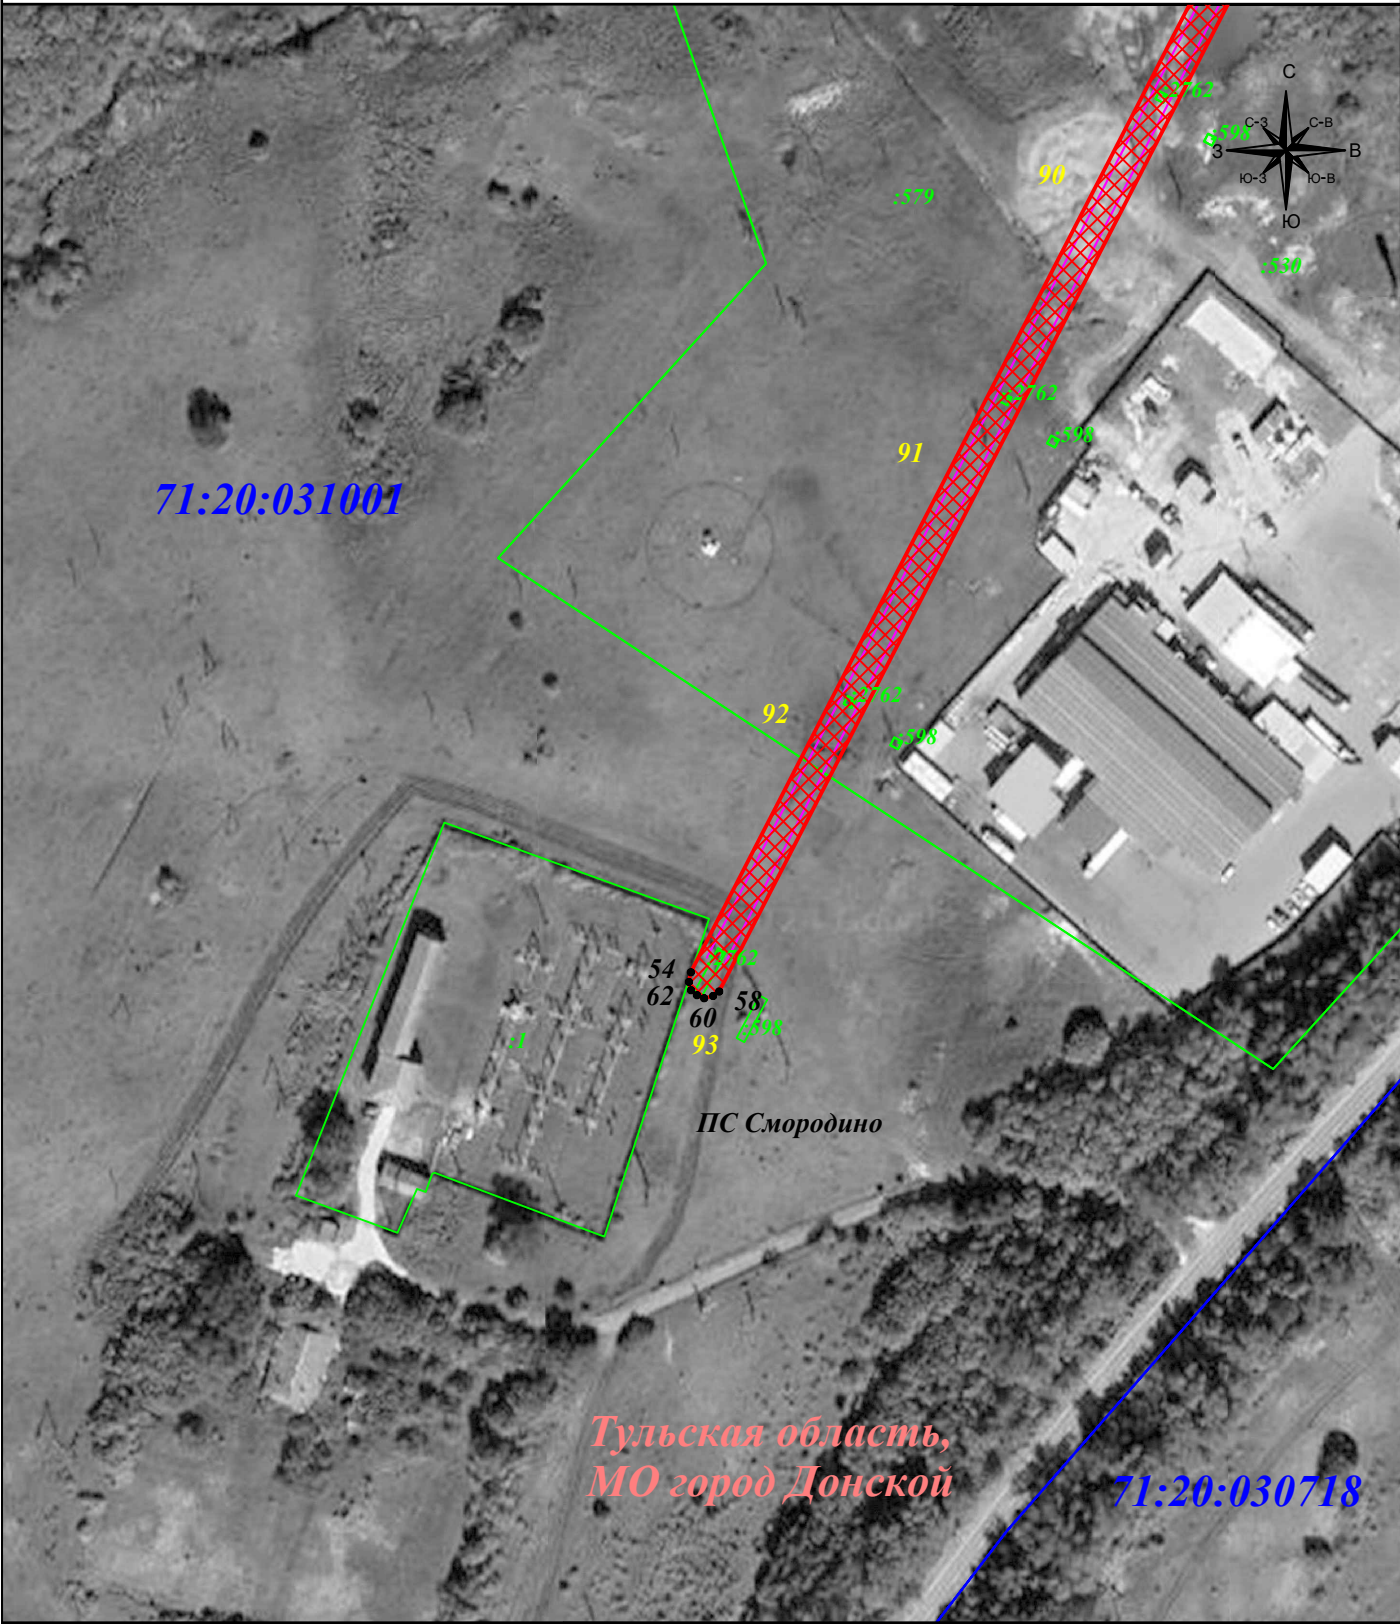

Подпись



Тульников С.Г.
Дата: 30 июня 2024г.

Место для оттиска печати (принадлежит) лица,
составившего описание местоположения границ объекта

Масштаб 1: 2 000

Условные знаки и обозначения:

- 1 - характерная точка зоны публичного сервитута
- 11 - номер земельного участка
- 71:00:012345 - номер кадастрового квартала
- 9 - опора линии электропередачи.
- граница публичного сервитута
- граница земельного участка
- граница кадастрового квартала
- граница муниципального образования
- линия электропередачи