

Схема расположения земельного участка или земельных участков на кадастровом плане территории

Условный номер земельного участка: **:3У1**

Местоположение: - Тульская область, г.Донской, мкр.Центральный, ул.Горького, д.9

Площадь: **1374кв.м.**


Категория земель: - земли населенных пунктов

Территориальная зона: - Ж2 Зона застройки малоэтажными жилыми домами

Разрешенное использование: - малоэтажная многоквартирная жилая застройка

В границе формируемого земельного участка расположен многоквартирный дом с К№ 71:26:000000:202.

В границе формируемого земельного участка расположена часть зоны с особым режимом использования территорий - 71:00-6.972 (охранная зона объекта газоснабжения), часть зоны с особым режимом использования территорий - 71:26-6.526 (охранная зона объекта электроснабжения), часть зоны с особым режимом использования территорий - 71:26-6.723 (охранная зона объекта электроснабжения), часть зоны с особым режимом использования территорий - 71:26-6.589 (охранная зона объекта электроснабжения)

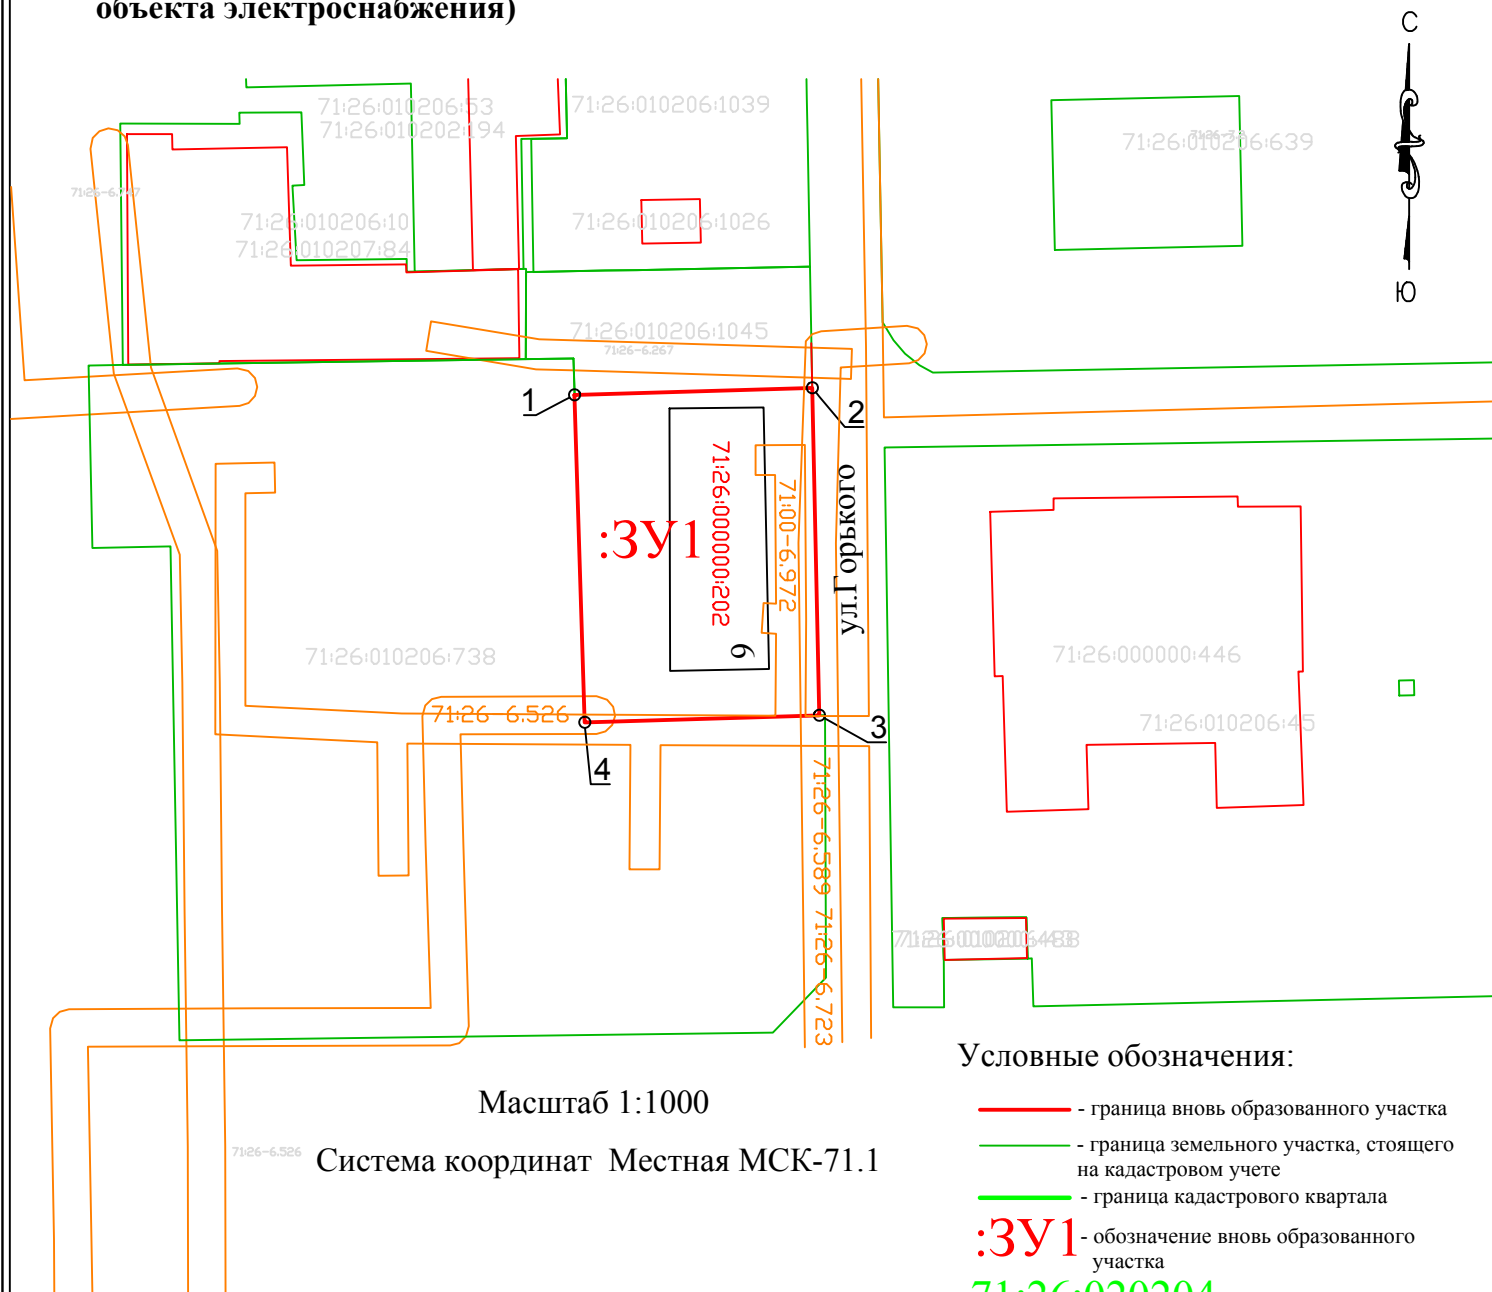

Условные обозначения:

- - граница вновь образованного участка
- - граница земельного участка, стоящего на кадастровом учете
- - граница кадастрового квартала
- :3У1** - обозначение вновь образованного участка
- 71:26:020204** - кадастровый квартал
- 71:26-6.653** - зона с особыми условиями использования территории

Кадастровый инженер

Н.А.Ачкасов