


Схема расположения земельного участка или земельных участков на кадастровом плане территории

Условный номер земельного участка :ЗУ1		
Площадь земельного участка 1350 кв.м.		
Обозначение характерных точек границы	Координаты МСК-71.1, м	
	X	Y
1	719516.77	309558.91
2	719522.71	309571.46
3	719525.33	309587.36
4	719481.88	309597.32
5	719474.97	309567.19
6	719492.44	309563.73
1	719516.77	309558.91

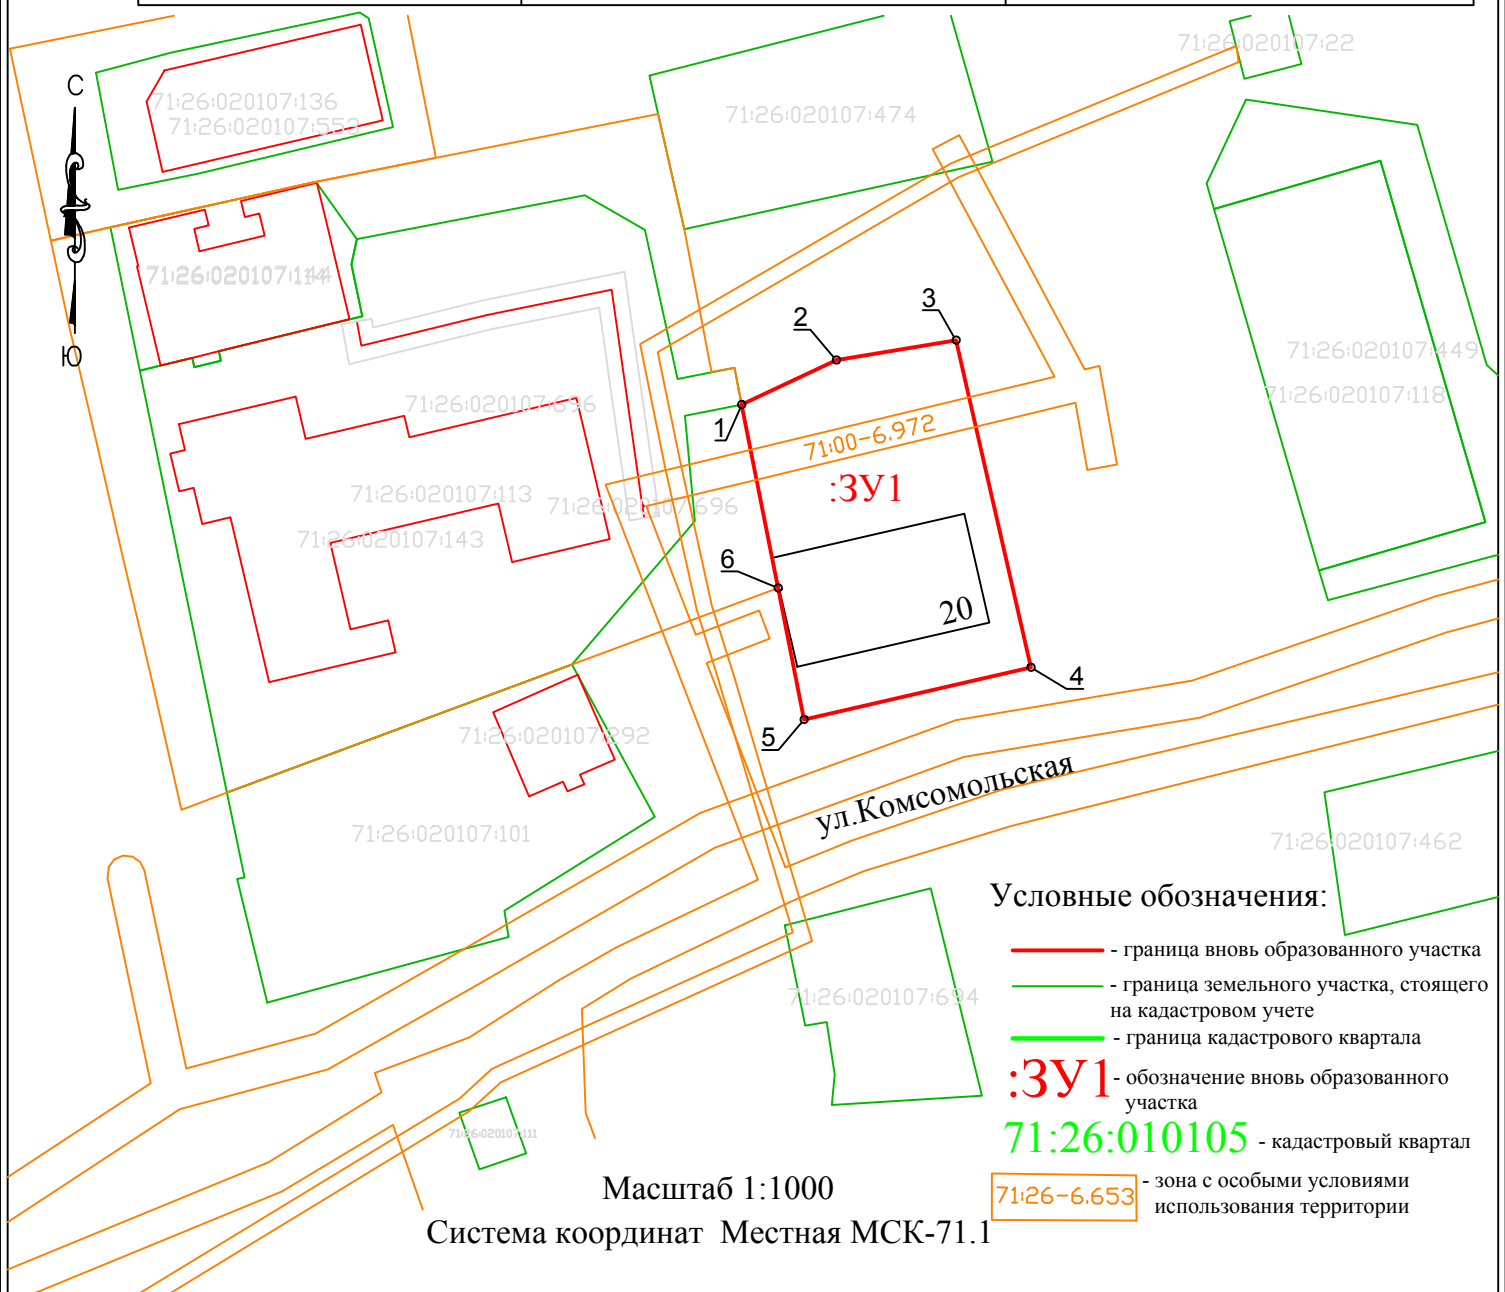

Условные обозначения:

- - граница вновь образованного участка
- - граница земельного участка, стоящего на кадастровом учете
- - граница кадастрового квартала
- :ЗУ1 - обозначение вновь образованного участка
- 71:26:010105 - кадастровый квартал
- 71:26-6.653 - зона с особыми условиями использования территории