

Схема расположения земельного участка или земельных участков на кадастровом плане территории

Условный номер земельного участка: **:3У1**

Местоположение: - Тульская область, г.Донской, мкр.Центральный, ул.Советская, д.25/2

Площадь: **1338 кв.м.**


Категория земель: - земли населенных пунктов

Территориальная зона: - Ж2 Зона застройки малоэтажными жилыми домами

Разрешенное использование: - малоэтажная многоквартирная жилая застройка

В границе формируемого земельного участка расположен многоквартирный дом с К№ 71:26:000000:10437, часть сооружения (производственно-газовый комплекс) с К№ 71:26:000000:9651, часть сооружения (участок тепловых сетей котельной №12) с К№ 71:26:000000:10865.

В границе формируемого земельного участка расположена часть зоны с особым режимом использования территорий - 71:00-6.972 (охранная зона объекта газоснабжения), часть зоны с особым режимом использования территорий - 71:26-6.433(охранная зона объекта электроснабжения), часть зоны с особым режимом использования территорий - 71:26-6.746(охранная зона объекта электроснабжения).

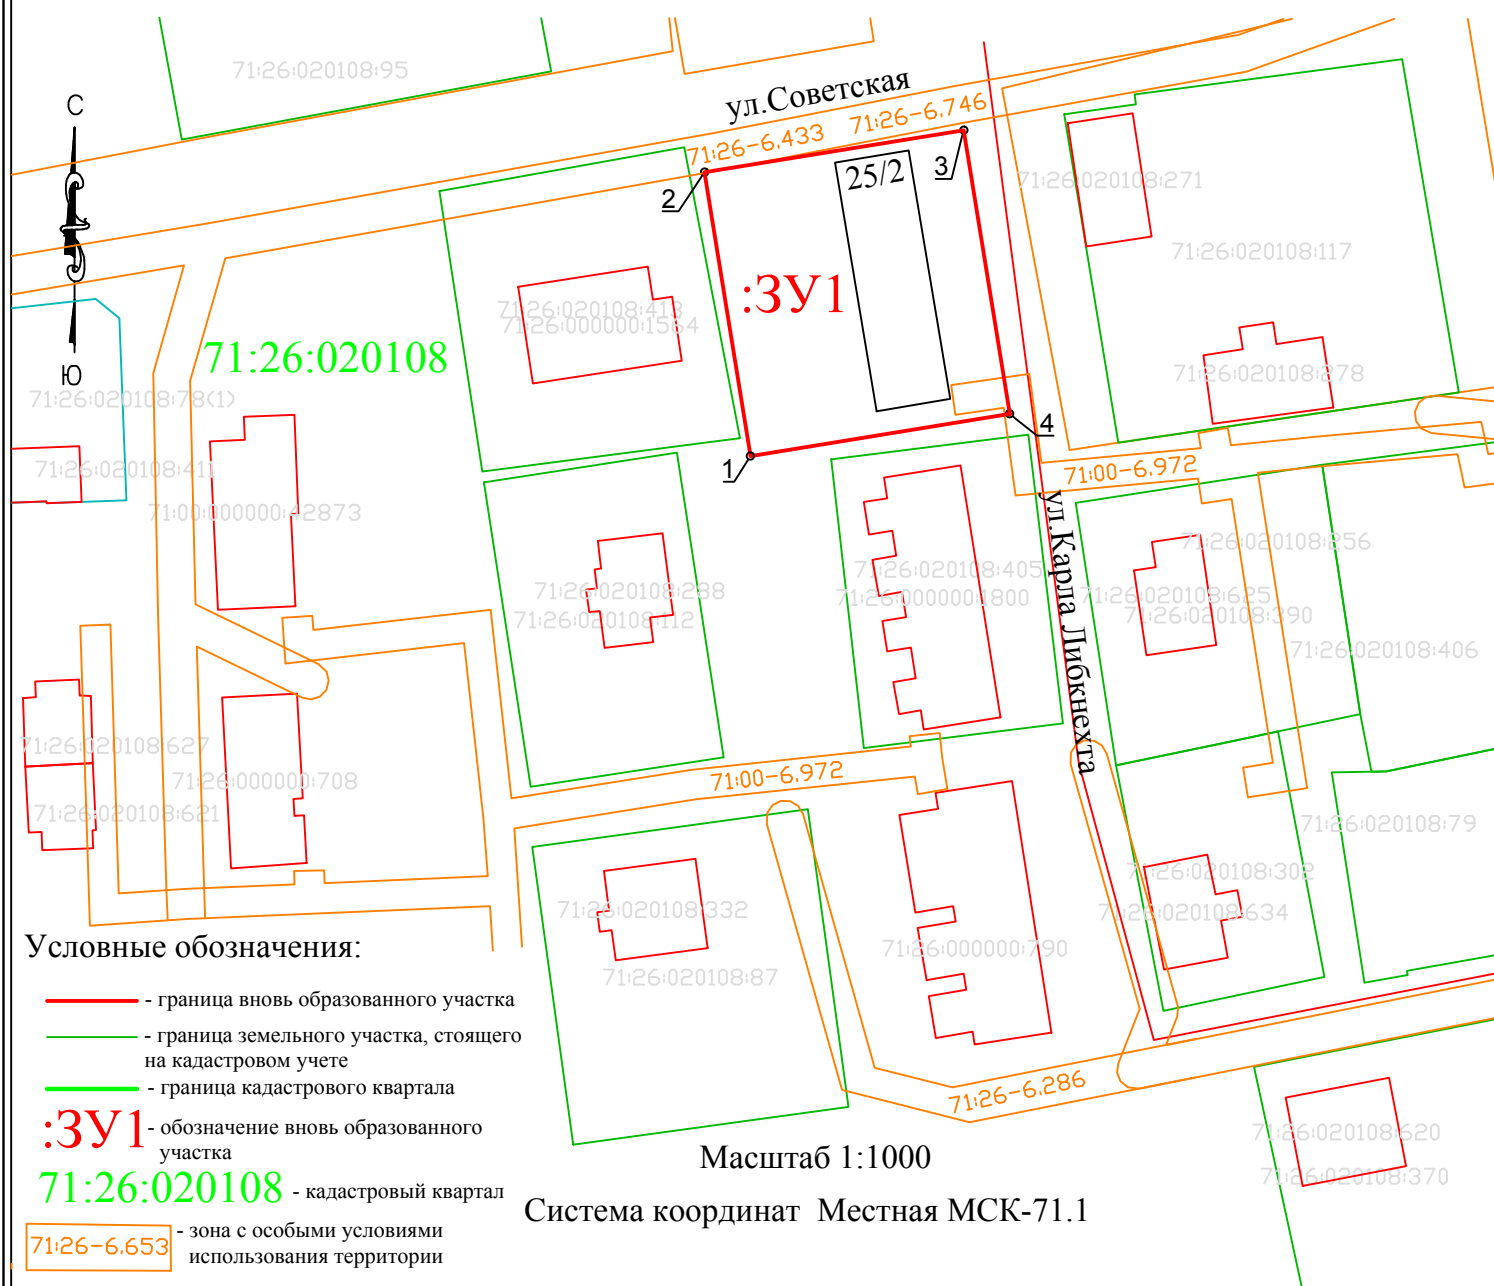

Кадастровый инженер

Н.А.Ачкасов