

# Схема расположения земельного участка или земельных участков на кадастровом плане территории

Условный номер земельного участка: **:3У1**

Местоположение: - Тульская область, г.Донской, мкр.Центральный, ул.Свх.Донской, д.6

Площадь: **1114 кв.м.**


Категория земель: - земли населенных пунктов

Территориальная зона: - Ж2 Зона застройки малоэтажными жилыми домами

Разрешенное использование: - малоэтажная многоквартирная жилая застройка

В границе формируемого земельного участка расположен многоквартирный дом с К№ 71:26:000000:103, часть сооружения (производственно-газовый комплекс) с К№ 71:26:000000:9651, часть сооружения (участки тепловых сетей котельной №3) с К№ 71:26:010105:549.

В границе формируемого земельного участка расположена часть зоны с особым режимом использования территорий - 71:00-6.972 (охранная зона объекта газоснабжения), часть зоны с особым режимом использования территорий - 71:26-6.283(охранная зона объекта электроснабжения).

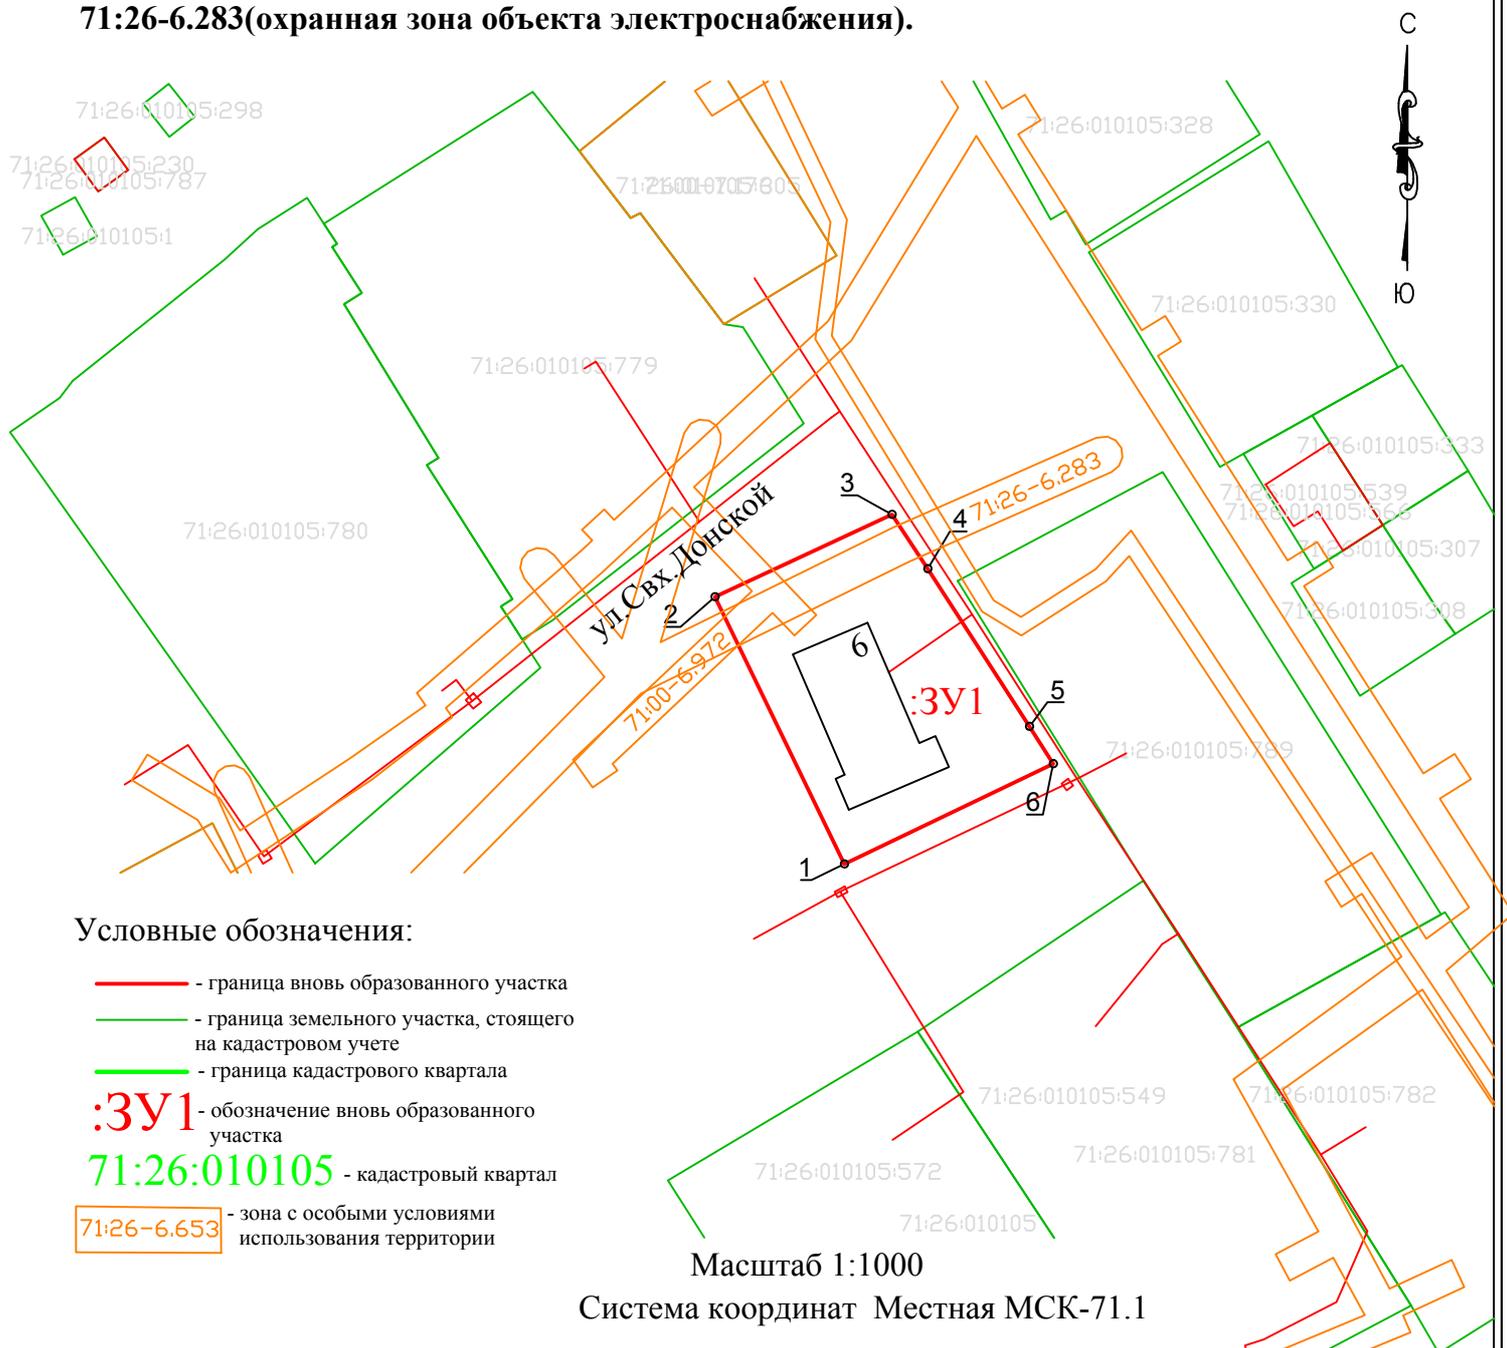

Кадастровый инженер

Н.А.Ачкасов