



Акционерное общество  
«Газпром газораспределение Тула»  
(АО «Газпром газораспределение Тула»)

## Филиал в г. Узловой

ул. Энгельса, д. 20, г. Узловая,  
Тульская область, Российская Федерация, 301607  
Тел.: +7 (48731) 5-76-82, Факс: +7 (48731) 5-76-82  
E-mail: UzlovskMRG@tulaoblgaz.ru  
ОКПО 03257047, ОГРН 1027100507180, ИНН 7107029245, КПП  
711702001

дл. 08. 2024 № 06-37-89/1140  
на № 13-28/4543 от дл. 08. 2024

О возможности подключения

Заместителю главы администрации  
МО г. Донской по вопросам  
экономического развития

Л.П. Карюкиной

### Уважаемая Людмила Петровна!

Филиал АО «Газпром газораспределение Тула» в г. Узловой, рассмотрев Ваше обращение о возможности подключения (технологическое присоединение) земельных участков:

- с кадастровым номером 71:26:010102:156, местоположение: Тульская область, г. Донской, мкр. Центральный, ул. 328 Стрелковая Дивизия;
- с кадастровым номером 71:26:010102:157, местоположение: Тульская область, г. Донской, мкр. Центральная, ул. 328 Стрелковая Дивизия;
- с кадастровым номером 71:26:010102:158, местоположение: Тульская область, г. Донской, мкр. Центральная, ул. 328 Стрелковая Дивизия;
- с кадастровым номером 71:26:030101:135, местоположение: Тульская область, г. Донской, мкр. Центральная, ул. 7 Бис;
- с кадастровым номером 71:26:010205:1449, местоположение: Тульская область, г. Донской, мкр. Центральная, ул. Заводская, сообщает.

Подача природного газа для газификации вышеуказанных земельных участков возможна.

Данная информация является предварительной и на момент получения технических условий возможны изменения.

Присоединение к сети газораспределения объекта капитального строительства осуществляется в соответствии с Правилами подключения (технологического присоединения) объектов капитального строительства к сетям газораспределения, утвержденных постановлением Правительства Российской Федерации от 13 сентября 2021 г. N 1547.

В соответствии с пунктом 16 вышеуказанных Правил, к заявке о подключении прилагаются следующие документы:

- а) ситуационный план;
- б) топографическая карта земельного участка заявителя в масштабе 1:500 (со всеми наземными и подземными коммуникациями и сооружениями),

согласованная с организациями, эксплуатирующими указанные коммуникации и сооружения (не прилагается, если заказчик - физическое лицо);

в) копия документа, подтверждающего право собственности или иное предусмотренное законом право на объект капитального строительства и (или) земельный участок, на котором расположены (будут располагаться) объекты капитального строительства заявителя;

г) доверенность или иные документы, подтверждающие полномочия представителя заявителя (в случае, если заявка о подключении подается представителем заявителя);

д) расчет максимального часового расхода газа (не прилагается, если планируемый максимальный часовой расход газа не более 7 куб. метров).

Срок действия технических условий составляет 3 года.

Приложение: План сети газоснабжения на 5-ти листах.


**Главный инженер филиала  
АО «Газпром газораспределение Тула»  
в г. Узловой**

А.Г. Татарникова  
(48731) 5 76-91



**Е.Е. Долженков**



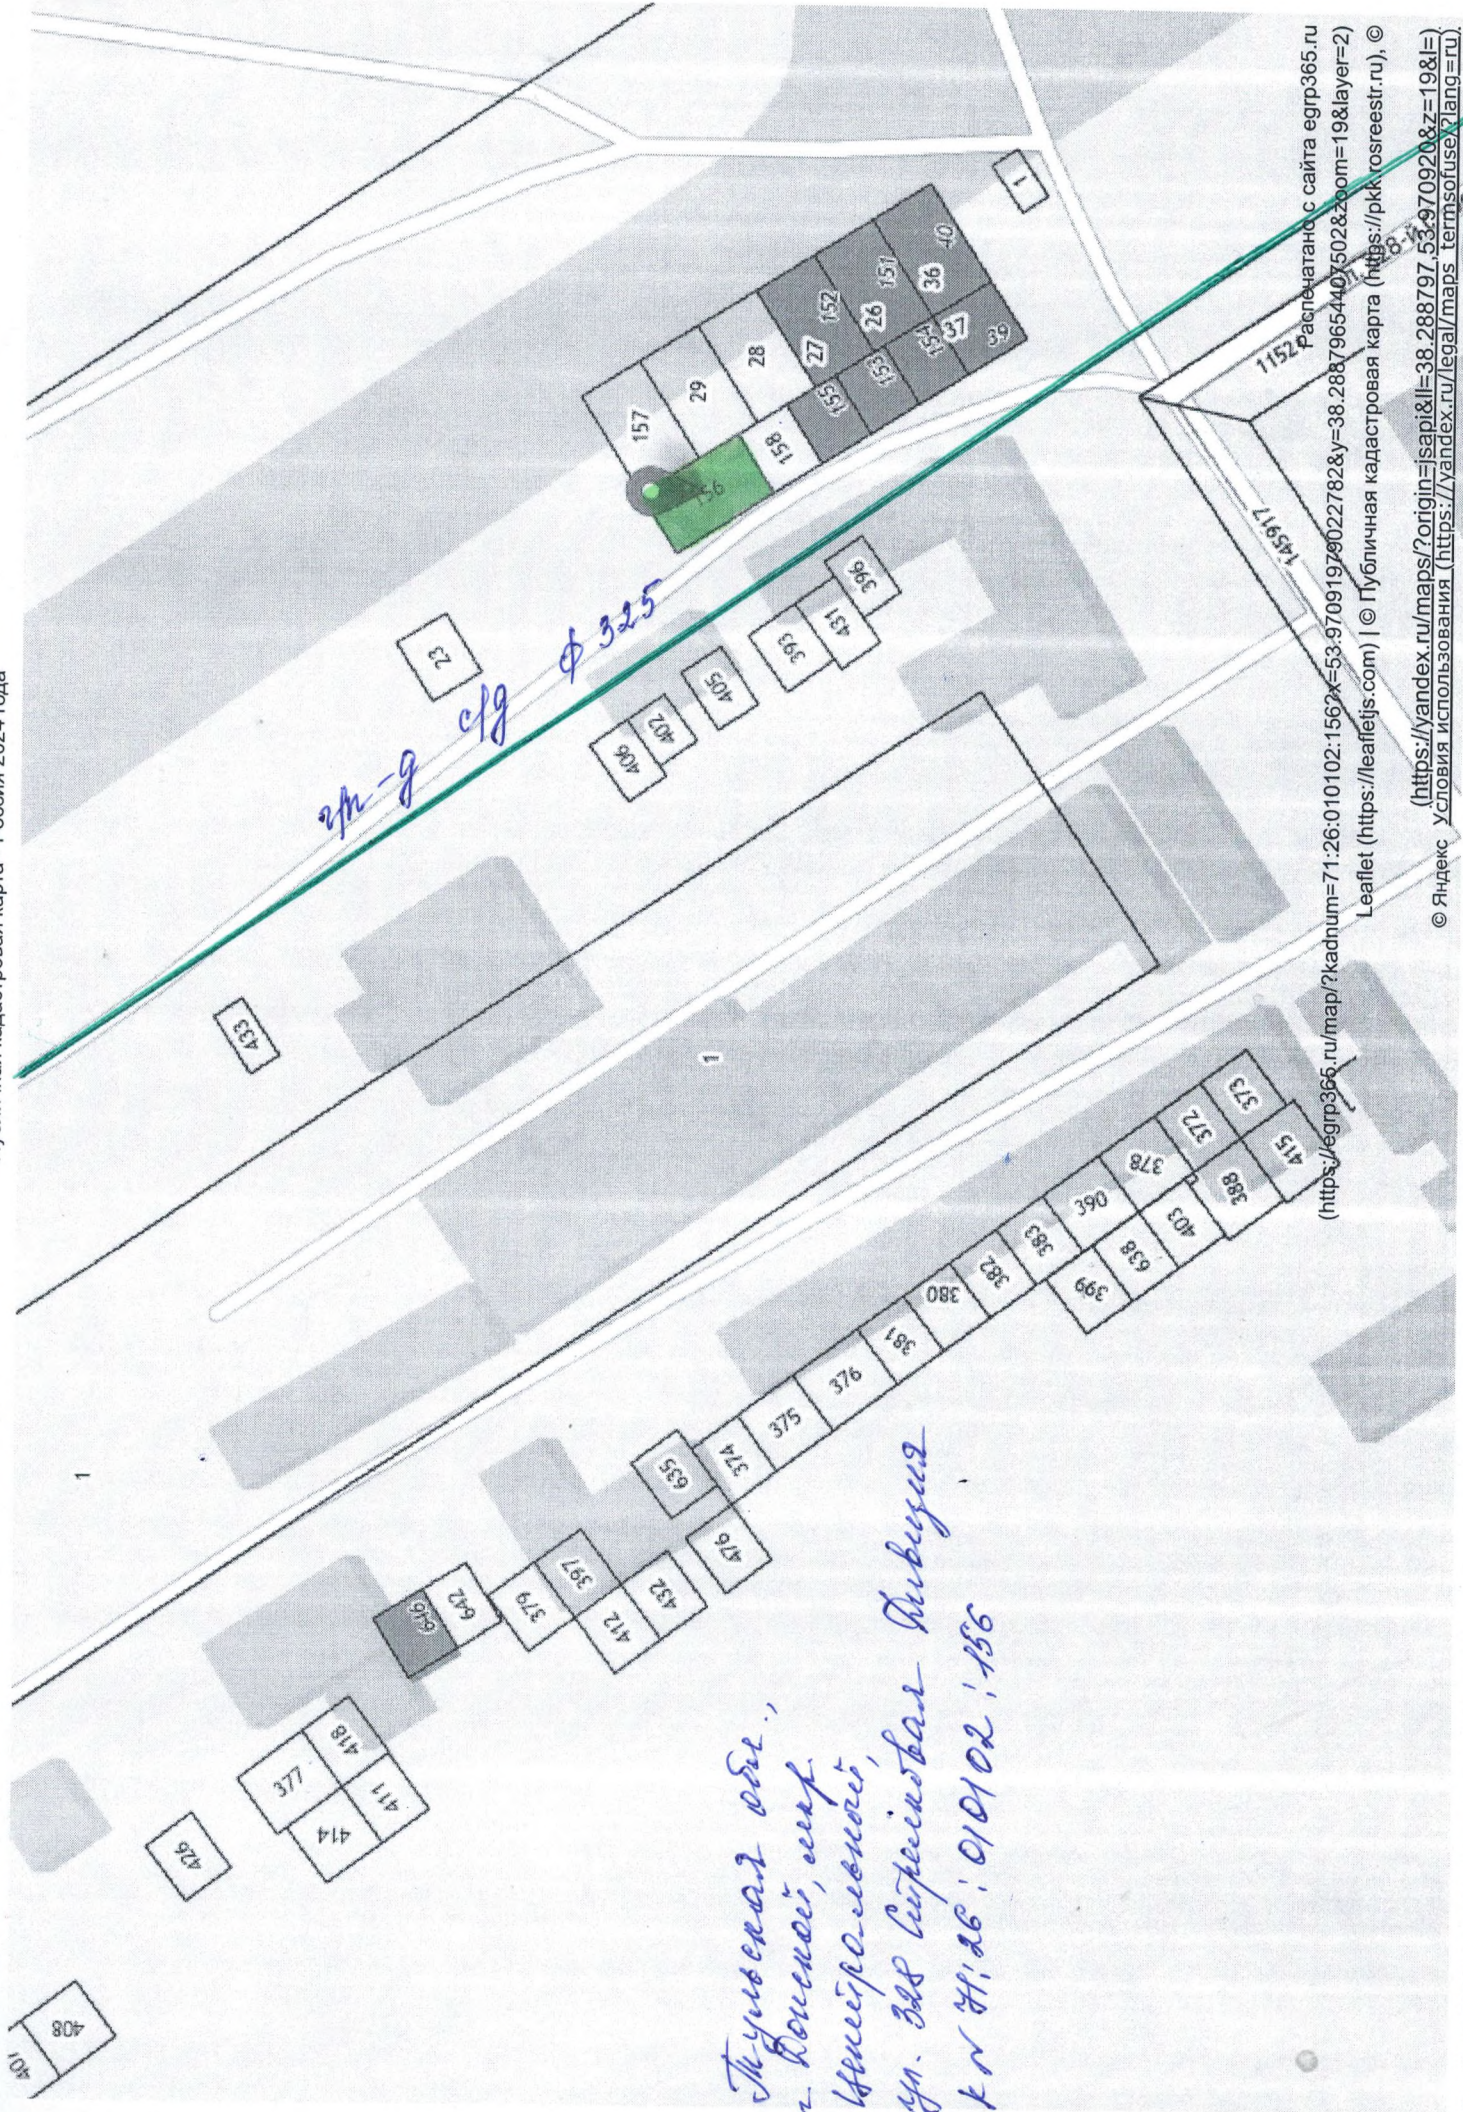

Трудовая обл.,  
г. Ровенский, мкр.  
Индустриальный,  
ул. ЗИС Супруновская Трубушная  
к/п 71:26:010102:156


ул-г с/г  
ф 325

Распечатано с сайта egrp365.ru  
(<https://egrp365.ru/map/?kadnum=71:26:010102:156>)  
к=53-9709197022782&y=38.28879654407502&z=19&layer=2)  
Leaflet (<https://leafletjs.com>) | © Публичная кадастровая карта (<https://pkk.rosreestr.ru>), ©  
© Яндекс (<https://yandex.ru/maps/?origin=jsapi&ll=38.288797.53-970920&z=19&ll>)  
условия использования ([https://yandex.ru/legal/maps\\_termsofuse/?lang=ru](https://yandex.ru/legal/maps_termsofuse/?lang=ru))



Трудовая обл., г. Дюжарей  
 мкр. Инфраслонов, ул. Центральная  
 Дубовая  
 КН Ш: 16; 010102: 157

ул. 8  
 с/г  
 Ø 325

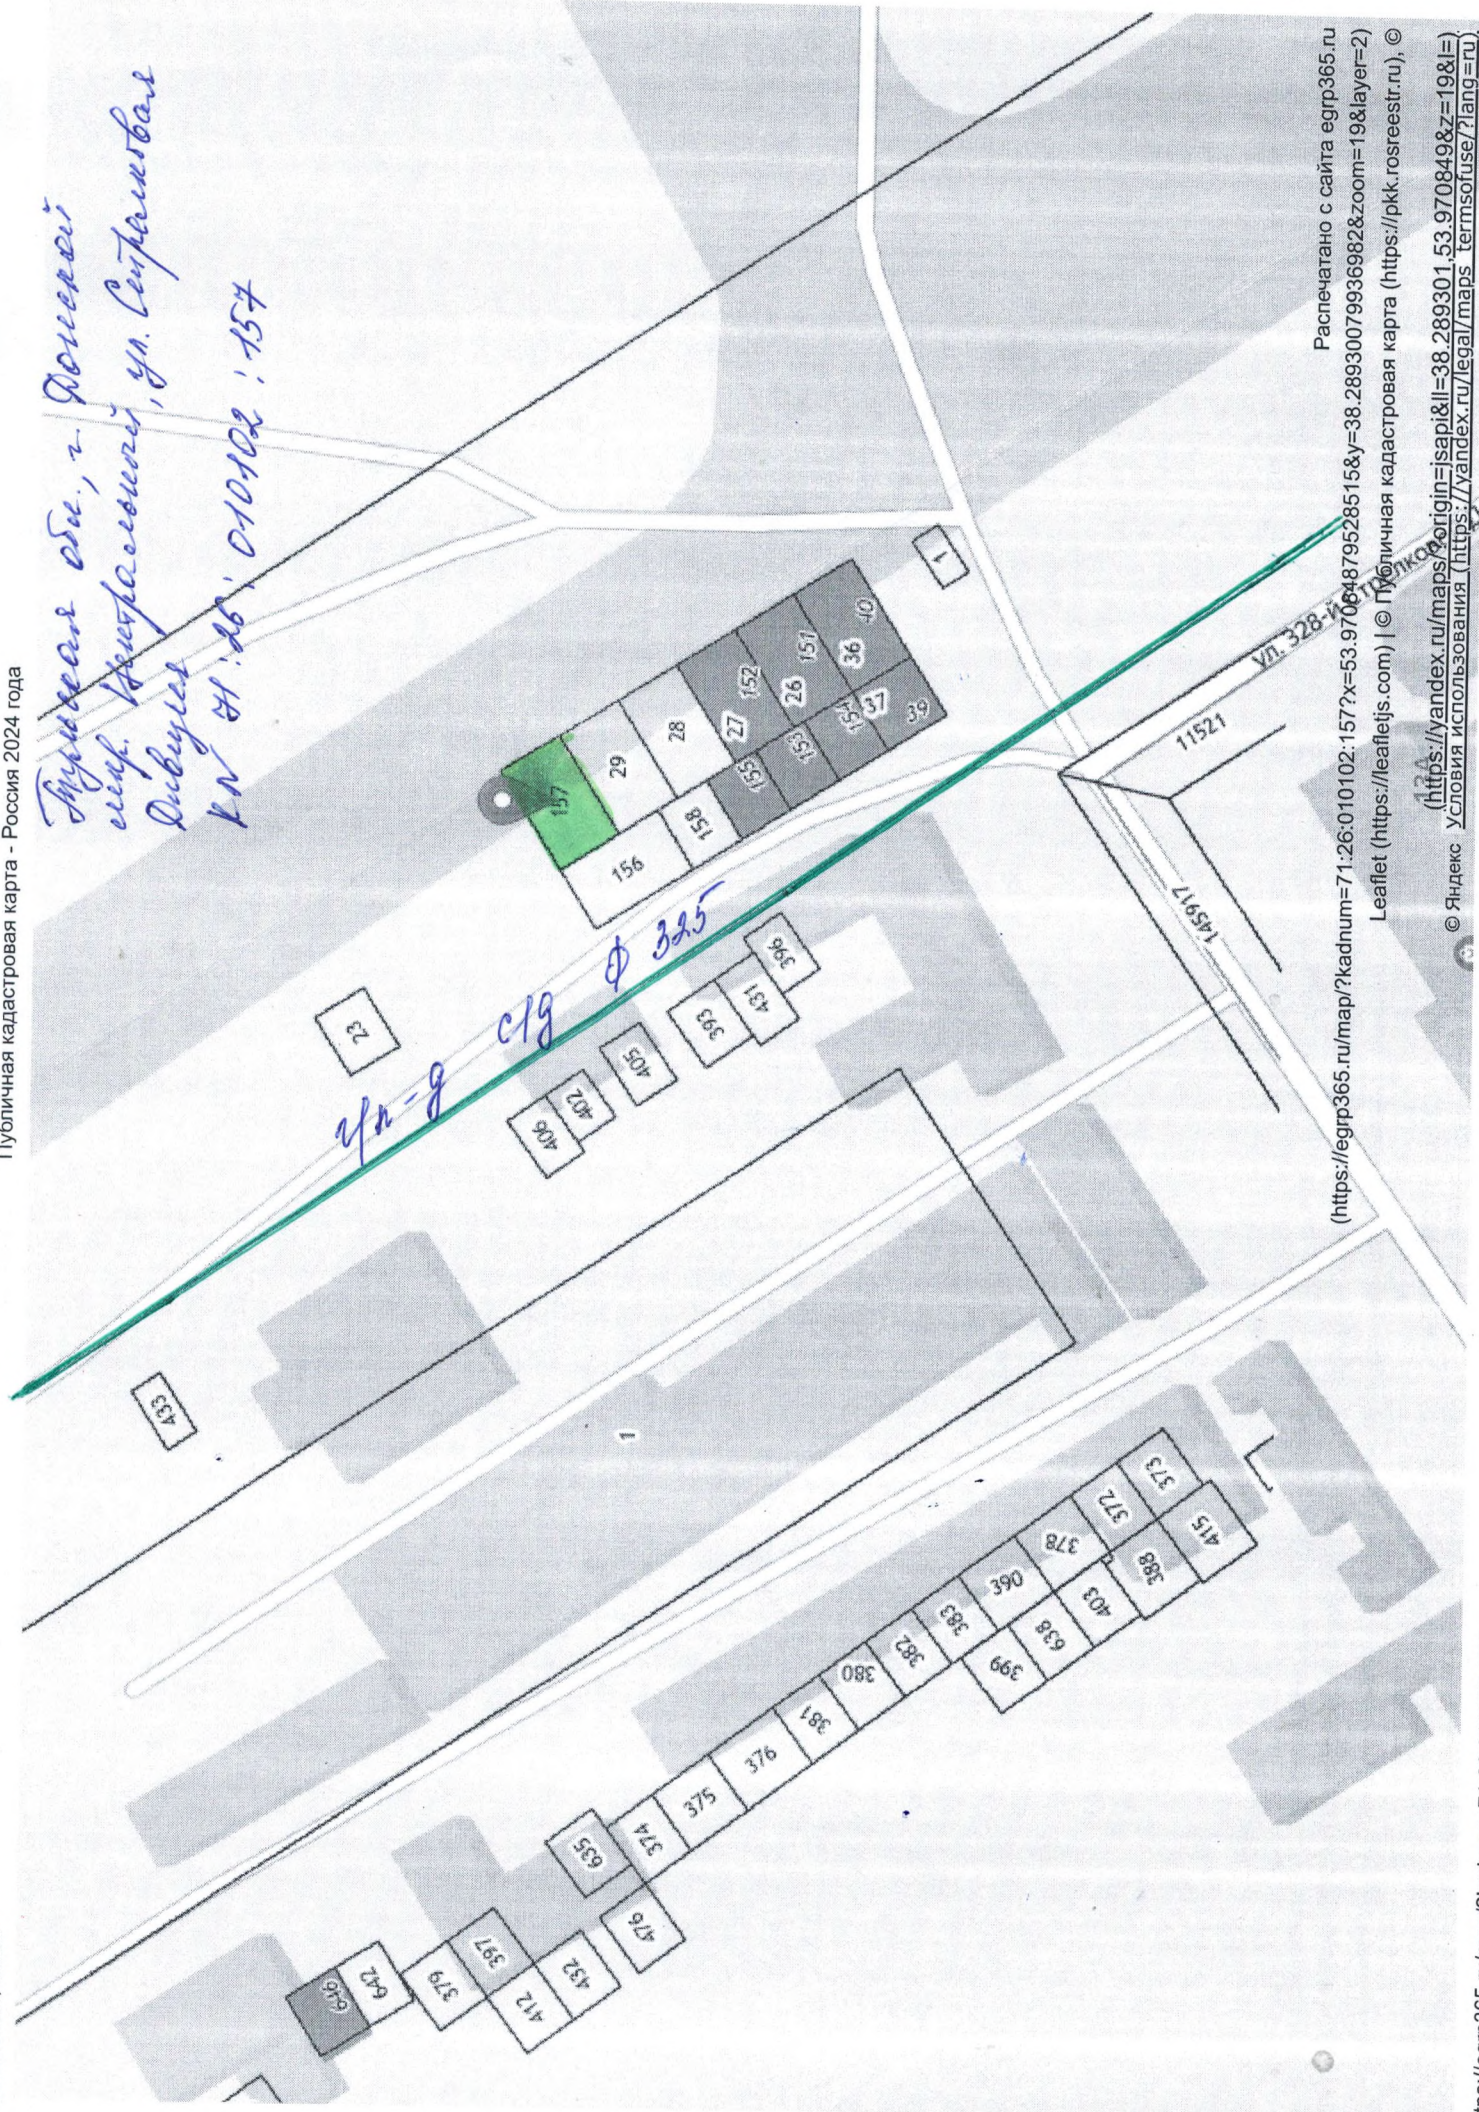

Распечатано с сайта egr365.ru  
 (https://egr365.ru/map/?kadmum=71:26:010102:157?x=53.97064879528515&y=38.28930079936982&zoom=19&layer=2)  
 Leaflet (https://leafletjs.com) | © Публичная кадастровая карта (https://pkk.rosreestr.ru), ©

© Яндекс <https://yandex.ru/maps/?origin=jsapi&ll=38.289301,53.970849&z=19&f=1>  
 Условия использования ([https://yandex.ru/legal/maps\\_termsofuse/?lang=ru](https://yandex.ru/legal/maps_termsofuse/?lang=ru))



Тулунская ул., 2-й этаж,  
 ООО Интракомм  
 ул. Суренинская Дивизия  
 КН 71:26:010102:158

2/н-г с/г  
 0325

433

23

414	411	418	415
-----	-----	-----	-----

642	379	397	412	452	476
-----	-----	-----	-----	-----	-----

635	374	575	975	381
-----	-----	-----	-----	-----

399	638	403	388	415
382	383	378	372	373

380	382	383	065	415
-----	-----	-----	-----	-----

157	29	28	27	152	26	151	36	40
151	154	155	153	157	156	158	37	39

145917

11521

ул. 328-й Стрелковой Дивизии

**Отчет на помещение 47:17:0110004:\*\*\*\***  
 отправлен заказчику в 21:44 спечечано с сайта egrp365.ru  
 (https://egrp365.ru/map/?kadmum=71:26:010102:158?x=53.97076202352429&y=38.289019167423255887000198?layer=2)  
 ООО Интракомм  
 Домовой  
 Leaflet (https://leafletjs.com) | © Публичная кадастровая карта (https://pkk.rosreestr.ru), ©  
 Яндекс

566




*Трудовая ул., 7  
с/п. в/д. в/д. с/п. ул. 7 Бис  
кв. 41'26'030101-135*



Распечатано с сайта egr365.ru  
(<https://egr365.ru/map/?kadnum=71:26:030101:135?x=53.974486735974736&y=38.35446238517762&zoom=18&layer=2>)  
Leaflet (<https://leafletjs.com>) | © Публичная кадастровая карта (<https://pkk.rosreestr.ru>), ©  
(<https://yandex.ru/maps/?orgid=jsapi&ll=38.354462,53.974487&z=18&lf>)  
© Яндекс Условия использования ([https://yandex.ru/legal/maps\\_termsofuse/?lang=ru](https://yandex.ru/legal/maps_termsofuse/?lang=ru))



*Туровская ул., 2. Южный,  
смер. Центральный, ул. Заводская  
кп №: 06, 010105, 1449*

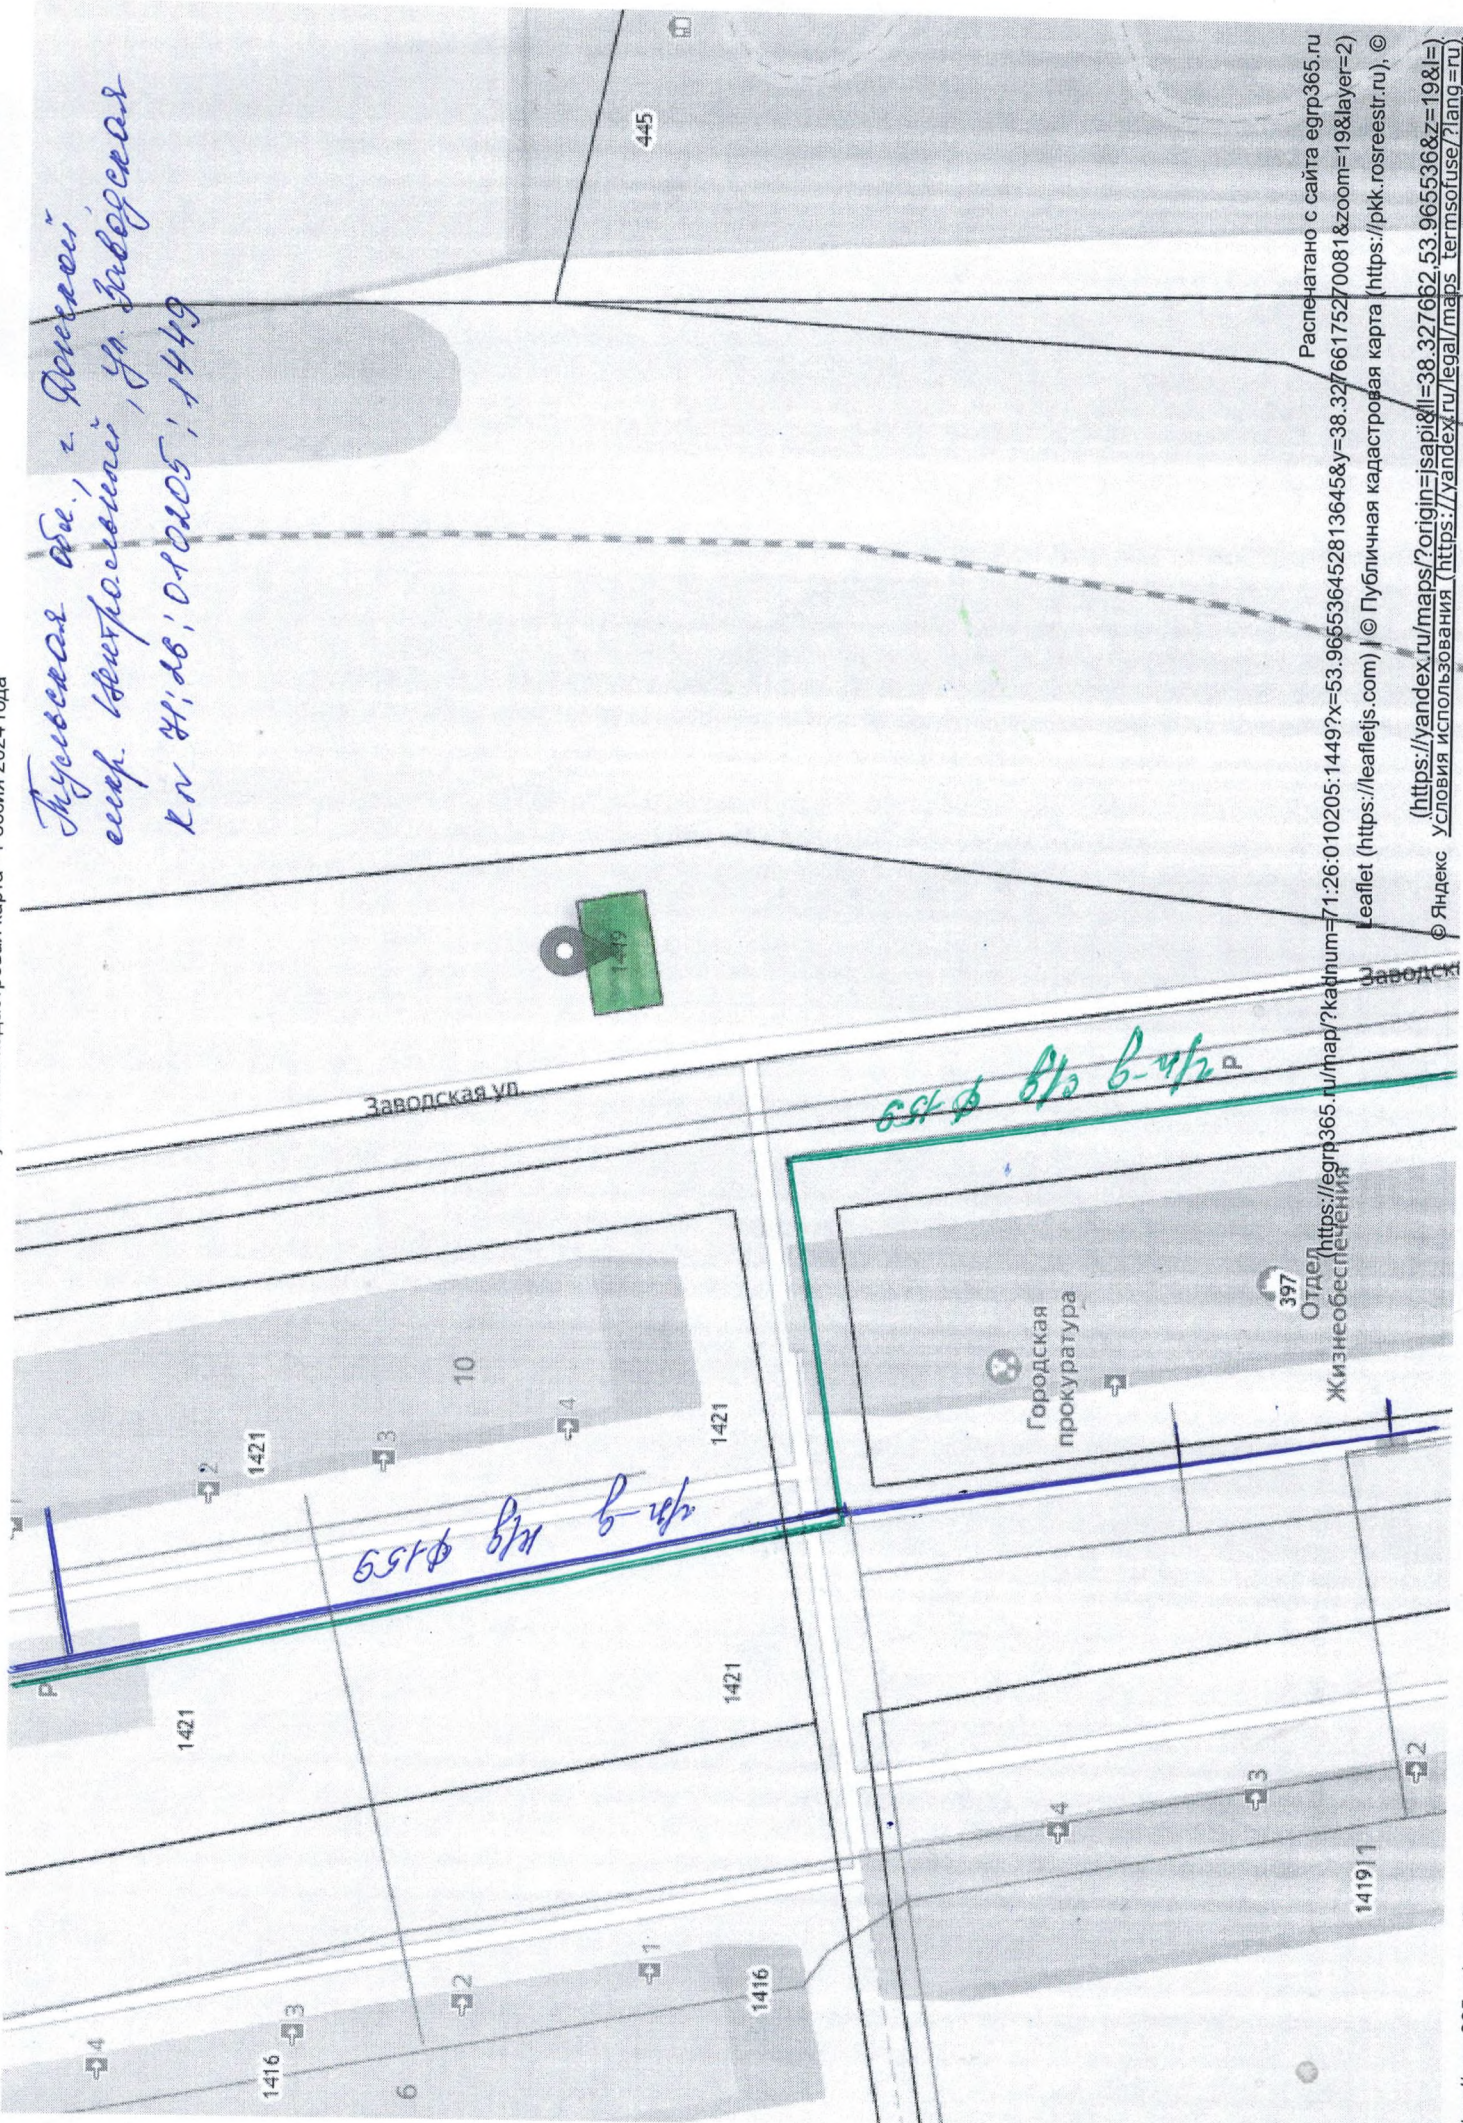

Распечатано с сайта egr365.ru  
Leaflet (https://leafletjs.com) | © Публичная кадастровая карта (https://pkk.rosreestr.ru), ©  
© Яндекс [https://yandex.ru/maps/?origin=jsapi&ll=38.327662,53.965536&z=19&|="](https://yandex.ru/maps/?origin=jsapi&ll=38.327662,53.965536&z=19&|=)  
условия использования ([https://yandex.ru/legal/maps\\_termsofuse/?lang=ru](https://yandex.ru/legal/maps_termsofuse/?lang=ru))