

ПРАВИЛА ЗЕМЛЕПОЛЬЗОВАНИЯ И ЗАСТРОЙКИ МУНИЦИПАЛЬНОГО ОБРАЗОВАНИЯ Г.ДОНСКОЙ ТУЛЬСКОЙ ОБЛАСТИ

Карта зон с особыми условиями использования территории

М 1:10 000

УСЛОВНЫЕ ОБОЗНАЧЕНИЯ

ГРАНИЦЫ ЕДИНИЦ АДМИНИСТРАТИВНО-ТЕРРИТОРИАЛЬНОГО ДЕЛЕНИЯ РФ

- Сущ. пол.
- Граница городского округа
 - Граница г.Донской

НАСЕЛЕННЫЕ ПУНКТЫ

- Г.ДОНСКОЙ Административный центр

ПОВЕРХНОСТНЫЕ ВОДНЫЕ ОБЪЕКТЫ

- Сущ. пол.
- Водоток (река,ручей,канал)
 - Водоём (озеро,пруд,обводненный карьер, водохранилище)

ЖЕЛЕЗНОДОРОЖНЫЕ ПУТИ И АВТОМОБИЛЬНЫЕ ДОРОГИ

- Сущ. пол.
- Автомобильные дороги регионального или межмуниципального значения
 - Автомобильные дороги местного значения
 - Железнодорожный путь общего пользования

УЛИЧНО-ДОРОЖНАЯ СЕТЬ ГОРОДСКОГО НАСЕЛЕННОГО ПУНКТА


- План. Реконст. Сущ. пол.
- Улицы и дороги местного значения

ИНЖЕНЕРНАЯ ИНФРАСТРУКТУРА

- Реконс. Сущ. пол.
- Линии электропередачи 35 кВ
 - Линии электропередачи 110 кВ
 - Линии электропередачи 220 кВ
 - Линия связи
 - Газопровод распределительный высокого давления
 - Магистральный газопровод

ИНЖЕНЕРНАЯ ИНФРАСТРУКТУРА

- Сущ. пол.
- Газораспределительная станция (ГРС)
 - Пункт редуцирования газа (ПРГ)
 - Электрическая подстанция 35 кВ
 - Электрическая подстанция 110 кВ
 - Водозабор
 - Водопроводные очистные сооружения
 - Насосная станция
 - Водонапорная башня
 - Артезианская скважина
 - Очистные сооружения (КОС)

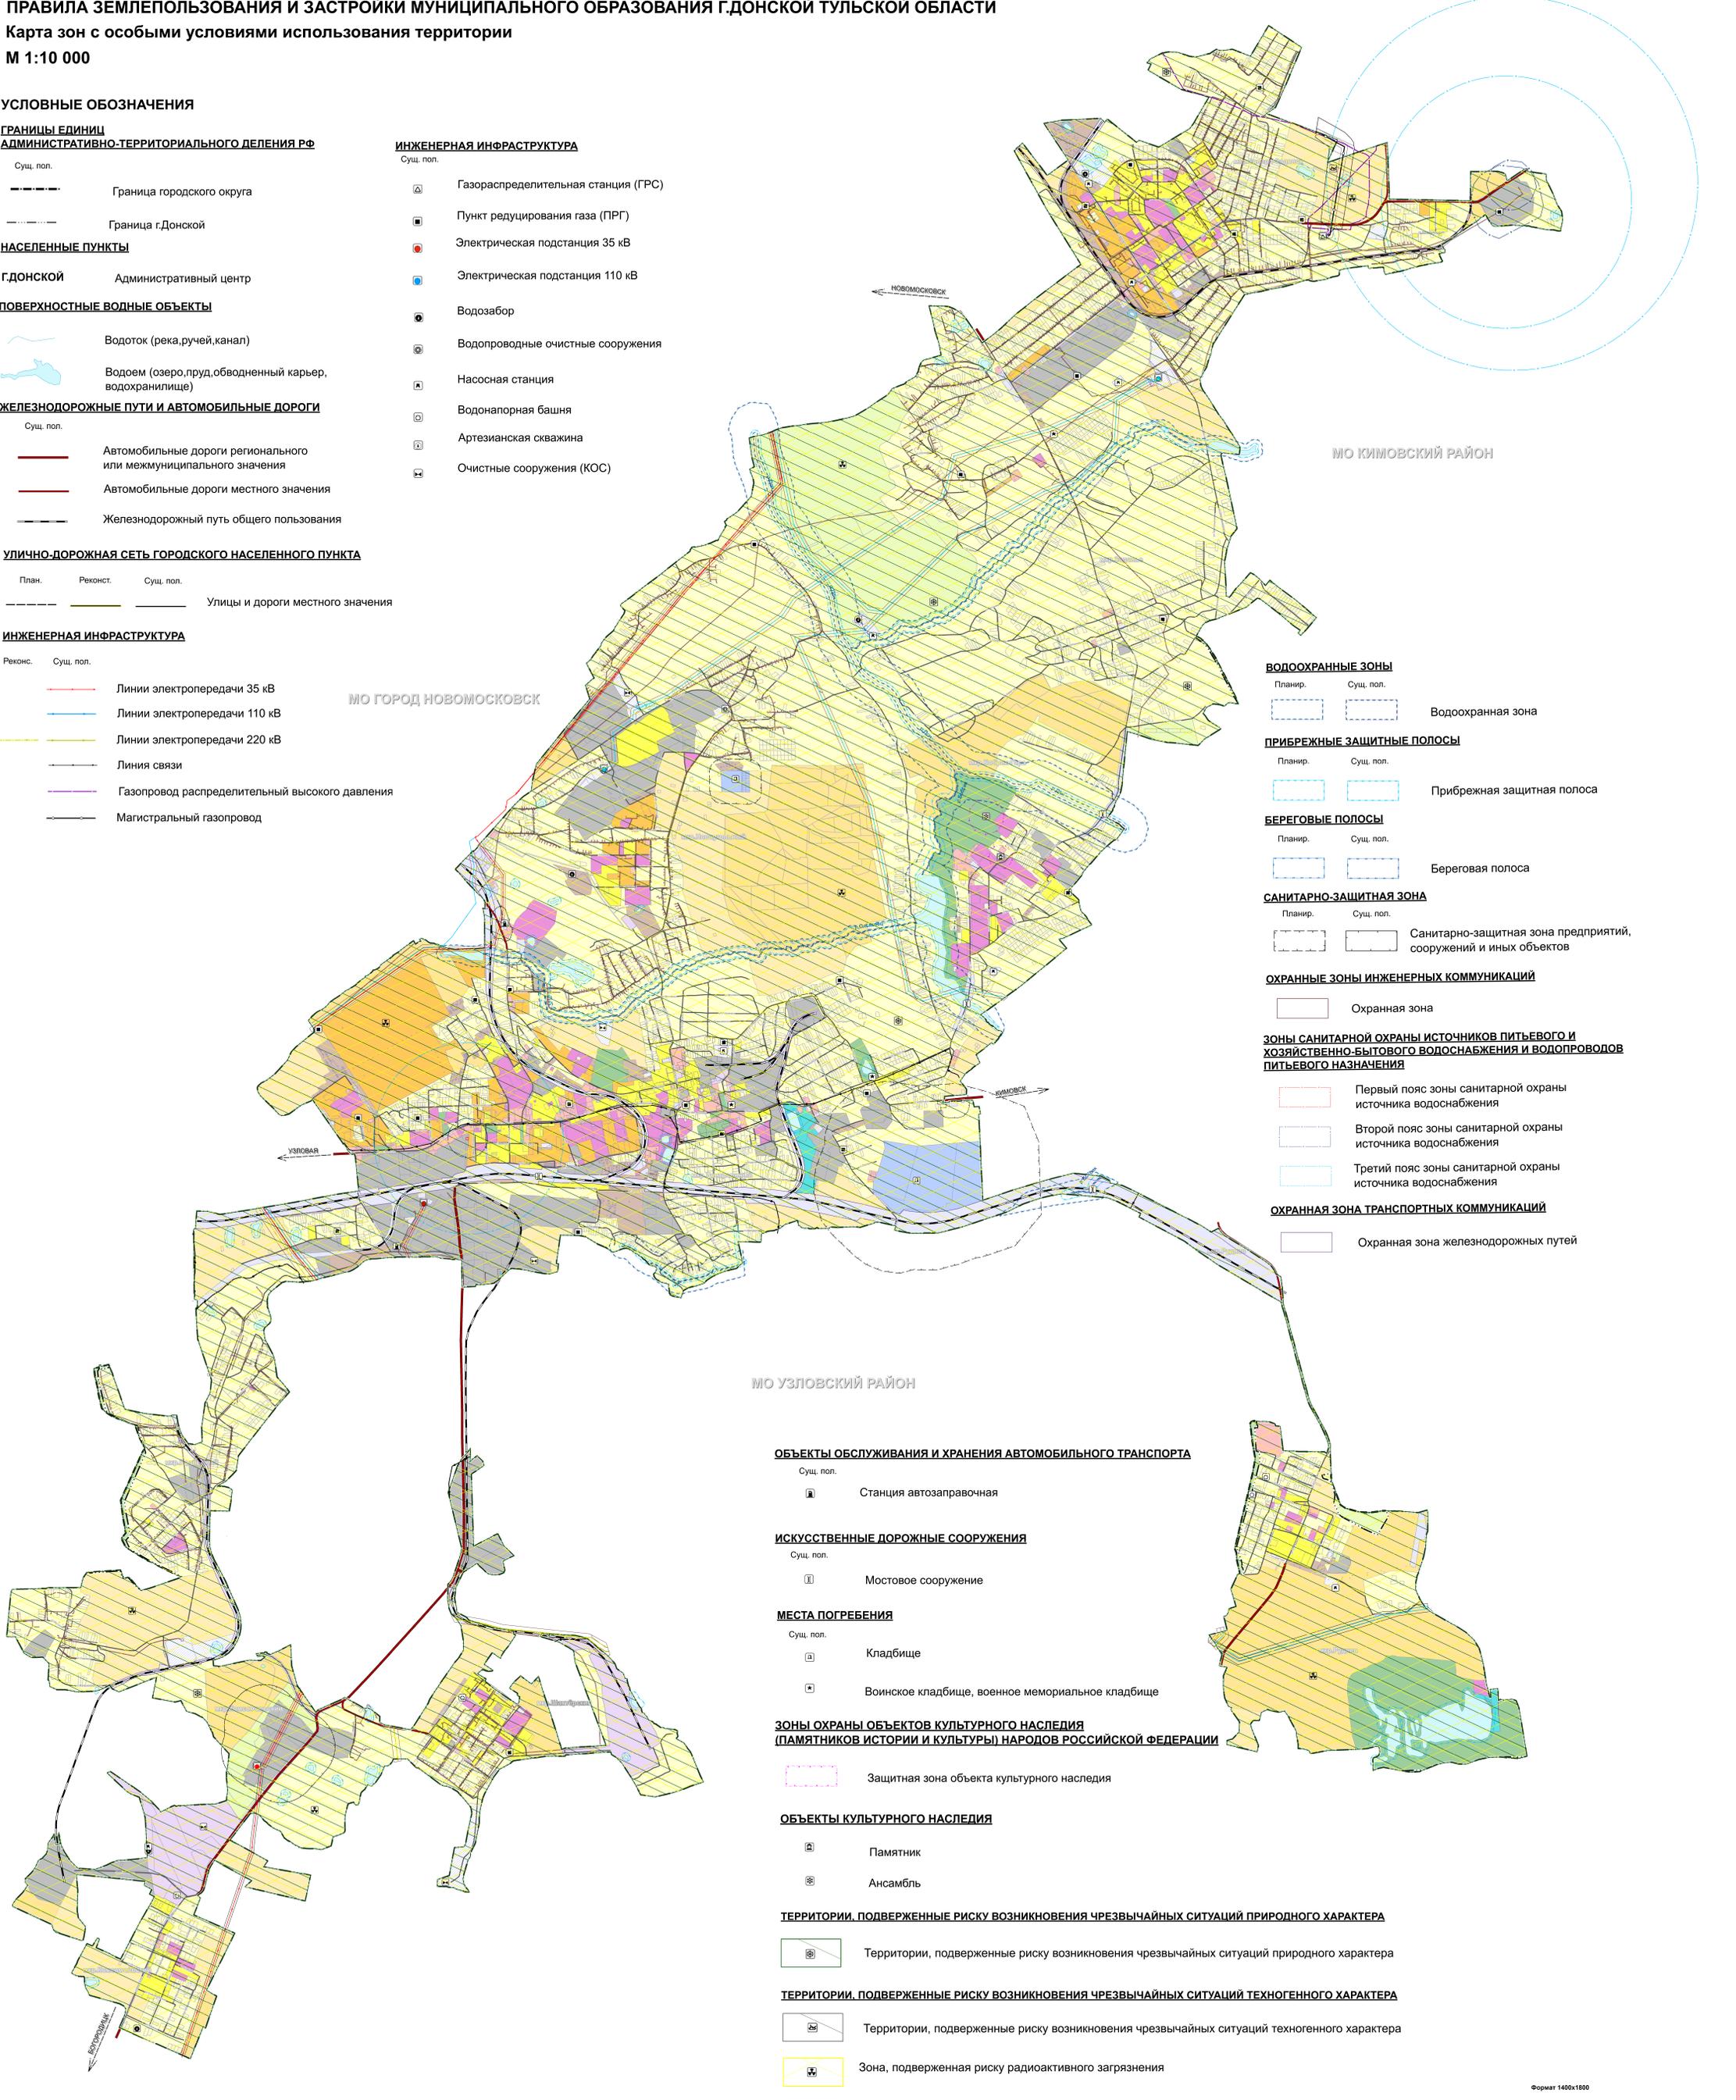

- ВОДООХРАННЫЕ ЗОНЫ**
- Планир. Сущ. пол.
- Водоохранная зона
- ПРИБРЕЖНЫЕ ЗАЩИТНЫЕ ПОЛОСЫ**
- Планир. Сущ. пол.
- Прибрежная защитная полоса
- БЕРЕГОВЫЕ ПОЛОСЫ**
- Планир. Сущ. пол.
- Береговая полоса
- САНИТАРНО-ЗАЩИТНАЯ ЗОНА**
- Планир. Сущ. пол.
- Санитарно-защитная зона предприятий, сооружений и иных объектов
- ОХРАННЫЕ ЗОНЫ ИНЖЕНЕРНЫХ КОММУНИКАЦИЙ**
- Охранная зона
- ЗОНЫ САНИТАРНОЙ ОХРАНЫ ИСТОЧНИКОВ ПИТЬЕВОГО И ХОЗЯЙСТВЕННО-БЫТОВОГО ВОДОСНАБЖЕНИЯ И ВОДОПРОВОДОВ ПИТЬЕВОГО НАЗНАЧЕНИЯ**
- Первый пояс зоны санитарной охраны источника водоснабжения
 - Второй пояс зоны санитарной охраны источника водоснабжения
 - Третий пояс зоны санитарной охраны источника водоснабжения
- ОХРАННАЯ ЗОНА ТРАНСПОРТНЫХ КОММУНИКАЦИЙ**
- Охранная зона железнодорожных путей

ОБЪЕКТЫ ОБСЛУЖИВАНИЯ И ХРАНЕНИЯ АВТОМОБИЛЬНОГО ТРАНСПОРТА

- Сущ. пол.
- Станция автозаправочная

ИСКУССТВЕННЫЕ ДОРОЖНЫЕ СООРУЖЕНИЯ

- Сущ. пол.
- Мостовое сооружение

МЕСТА ПОГРЕБЕНИЯ

- Сущ. пол.
- Кладбище
 - Воинское кладбище, военное мемориальное кладбище

ЗОНЫ ОХРАНЫ ОБЪЕКТОВ КУЛЬТУРНОГО НАСЛЕДИЯ (ПАМЯТНИКОВ ИСТОРИИ И КУЛЬТУРЫ) НАРОДОВ РОССИЙСКОЙ ФЕДЕРАЦИИ

- Защитная зона объекта культурного наследия

ОБЪЕКТЫ КУЛЬТУРНОГО НАСЛЕДИЯ

- Памятник
- Ансамбль

ТЕРРИТОРИИ, ПОДВЕРЖЕННЫЕ РИСКУ ВОЗНИКНОВЕНИЯ ЧРЕЗВЫЧАЙНЫХ СИТУАЦИЙ ПРИРОДНОГО ХАРАКТЕРА

- Территории, подверженные риску возникновения чрезвычайных ситуаций природного характера

ТЕРРИТОРИИ, ПОДВЕРЖЕННЫЕ РИСКУ ВОЗНИКНОВЕНИЯ ЧРЕЗВЫЧАЙНЫХ СИТУАЦИЙ ТЕХНОГЕННОГО ХАРАКТЕРА

- Территории, подверженные риску возникновения чрезвычайных ситуаций техногенного характера

- Зона, подверженная риску радиоактивного загрязнения