


Схема расположения земельного участка или земельных участков на кадастровом плане территории

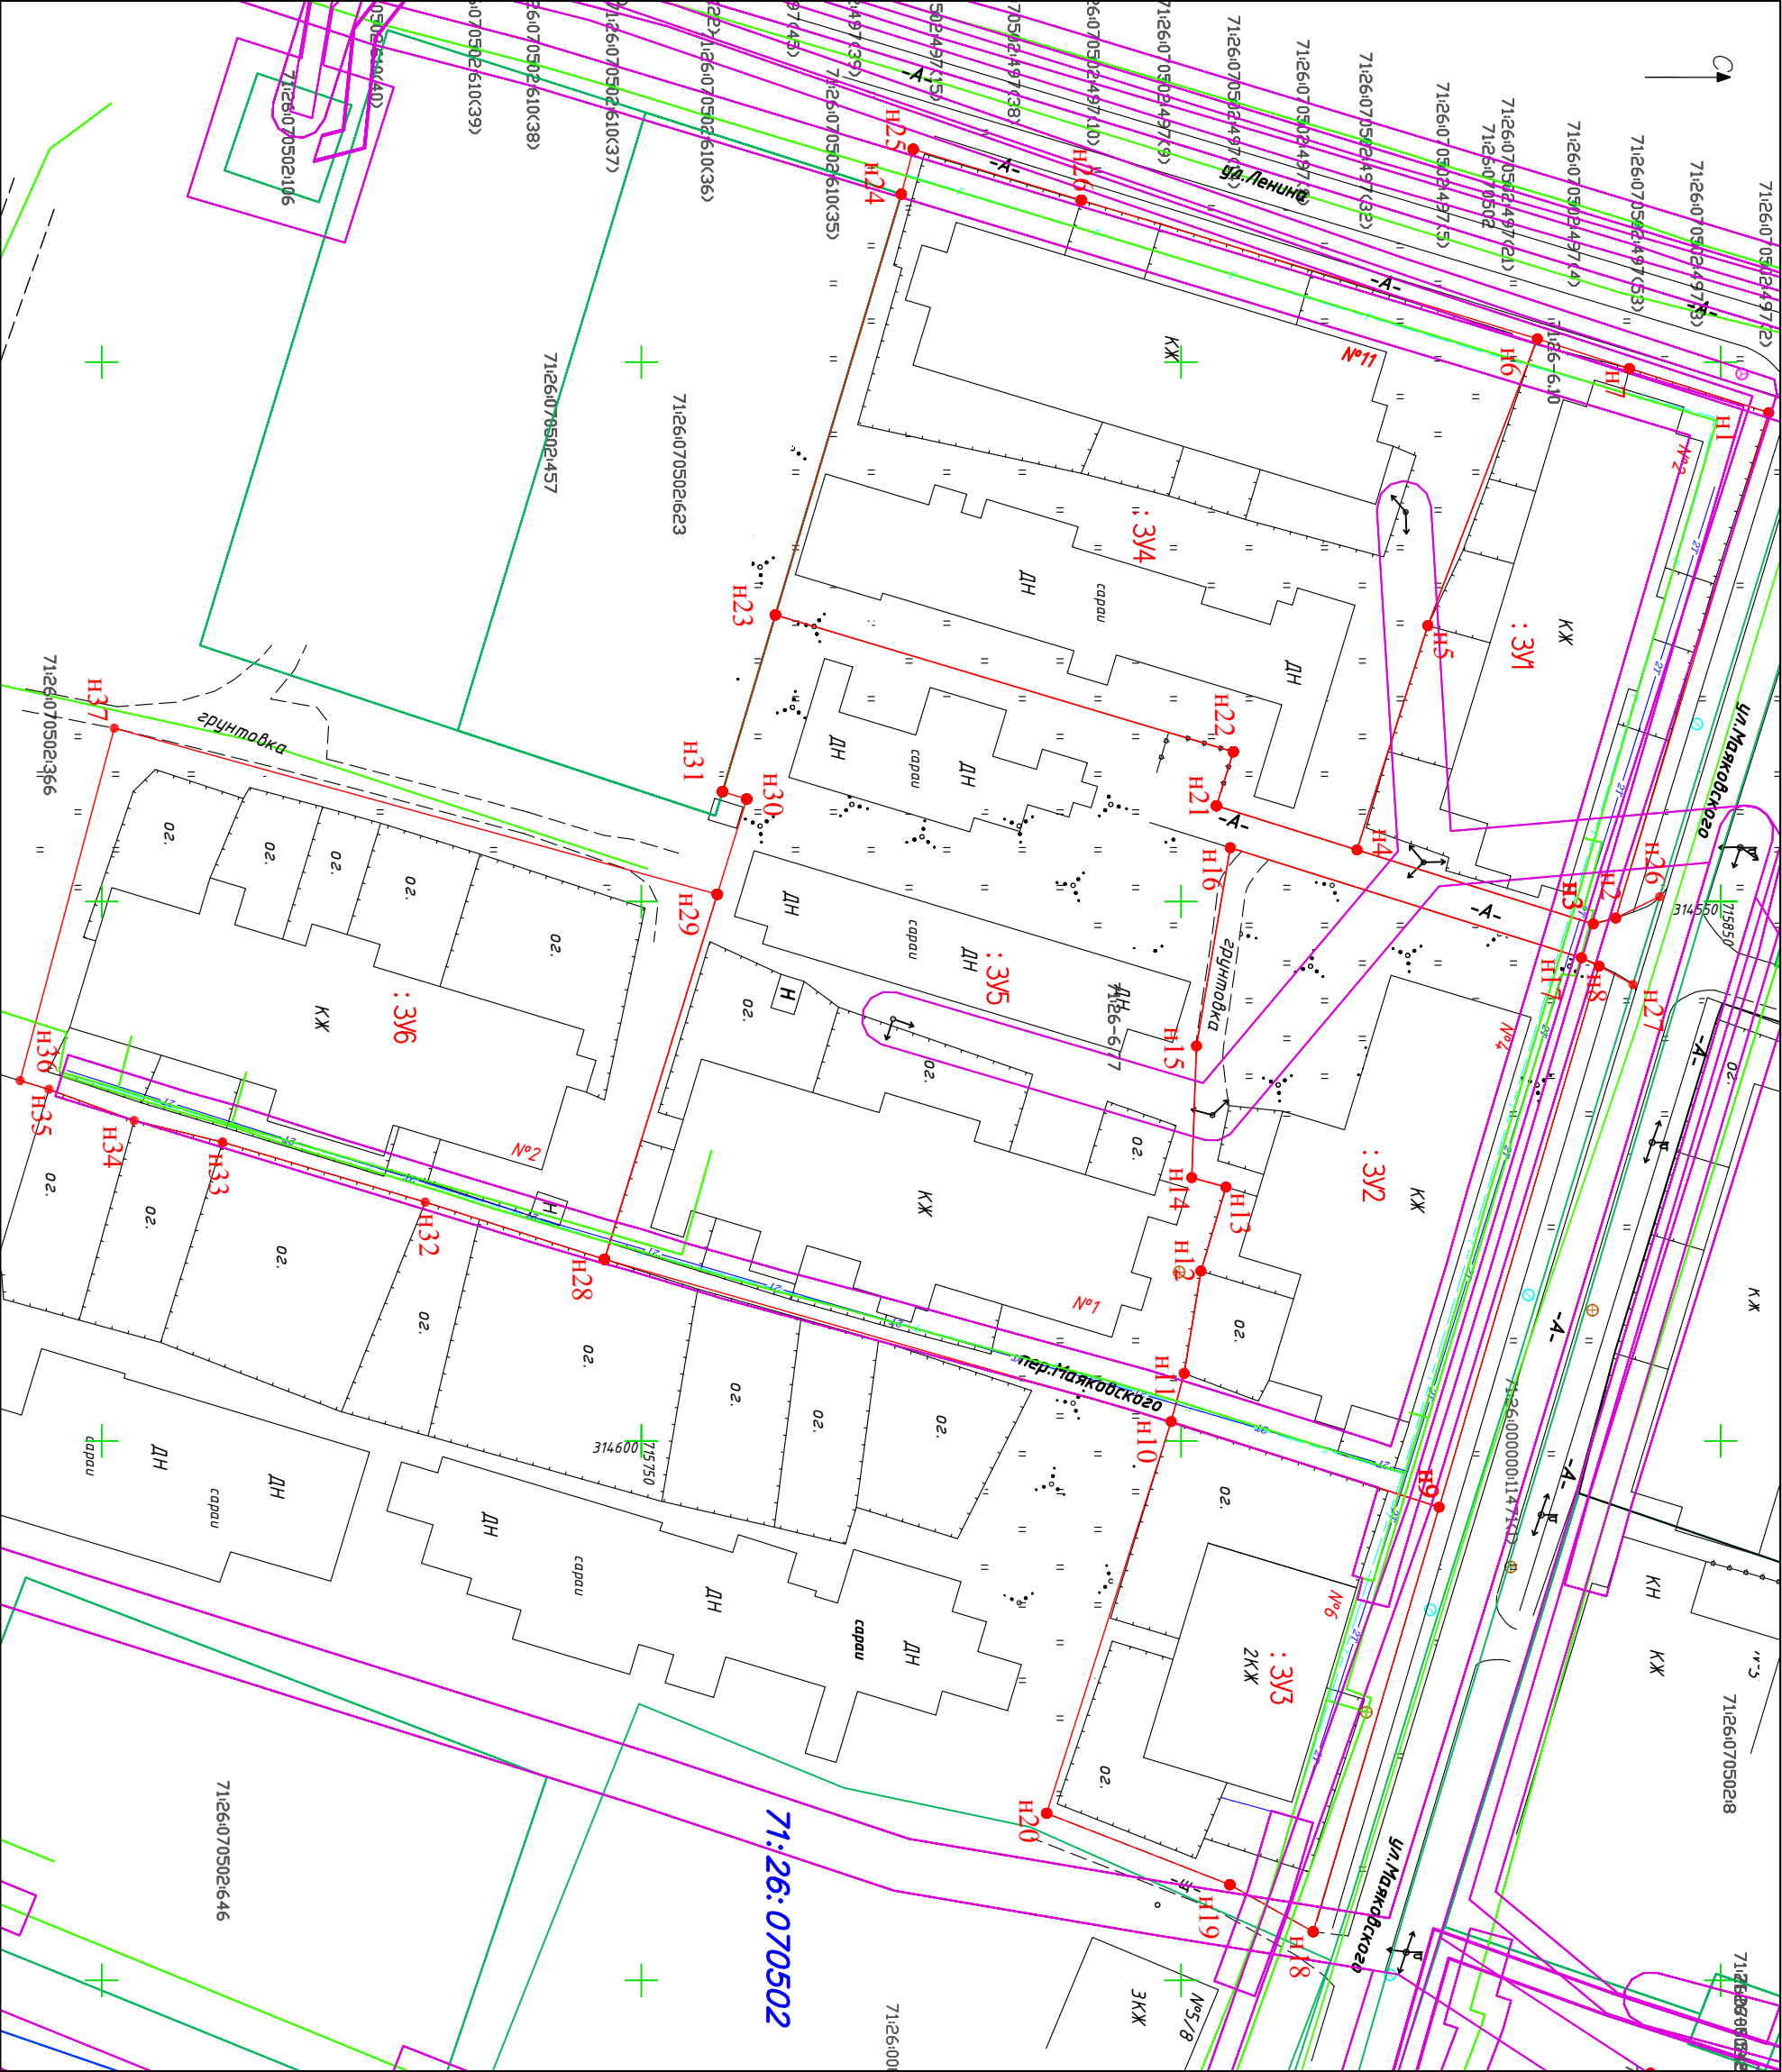

Приложение к постановлению администрации муниципального образования город Донской

от _____ № _____

- граница кадастрового квартала
 - зона с особыми условиями использования территории
 - граница вновь образованных земельных участков
 - обозначение вновь образованного земельного участка
 - объект недвижимости, сведения о котором содержится в ЕГРН
 - кадастровый номер объекта недвижимости
 - номер кадастрового квартала
 - обозначение характерной точки образуемого земельного участка
- 71:26:070502:646
71:26:070502
н.п.

Примечание:
1) Категория земель всех земельных участков – земли населенных пунктов

Исполнитель	Подпись	Дата
Кадастровый инженер Киселева Н.А.		22.07.2024