

**Схема расположения земельного участка или земельных
участков на кадастровом плане территории**

образованного в результате перераспределения земельного участка с К№ 71:26:060111:1077
и земель, находящихся в государственной или муниципальной собственности

Условный номер земельного участка: <u>:ЗУ1</u>		
Площадь образуемого земельного участка <u>12853 м²</u>		
Площадь территории, исключаемой из состава земельного участка :1077, составляет <u>1339 кв.м.</u>		
Система координат: МСК 71.1		
:ЗУ1=:1077/п1		
Обозначение характерных точек границ	Координаты, м	
	X	Y
1	2	3
н1	726367.62	313488.90
н2	726419.87	313562.27
н3	726366.13	313599.23
н4	726355.45	313606.54
н5	726349.95	313598.96
н6	726309.12	313624.53
н7	726295.96	313620.81
н8	726261.53	313644.08
н9	726242.29	313618.83
н10	726241.99	313619.03
н11	726237.98	313621.63
н12	726236.43	313619.50
н13	726226.07	313605.23
н14	726258.51	313582.54
н15	726292.90	313558.49
н16	726306.17	313548.68
н17	726316.56	313540.99
н18	726309.02	313530.60
н19	726329.50	313516.04
н20	726340.88	313507.90
н1	726367.62	313488.90

Схема расположения земельного участка или земельных участков на кадастровом плане территории


Местоположение: Тульская область, г Донской, мкр Северо-Задонск, ул Школьная, примерно в 70 м на северо-восток от д.б

Категория земель: земли населённых пунктов

Вид разрешенного использования: Для малоэтажного жилищного строительства

Кадастровый квартал: 71:26:060111

Зона с особыми условиями использования: 71:00-6.634 71:26-6.322

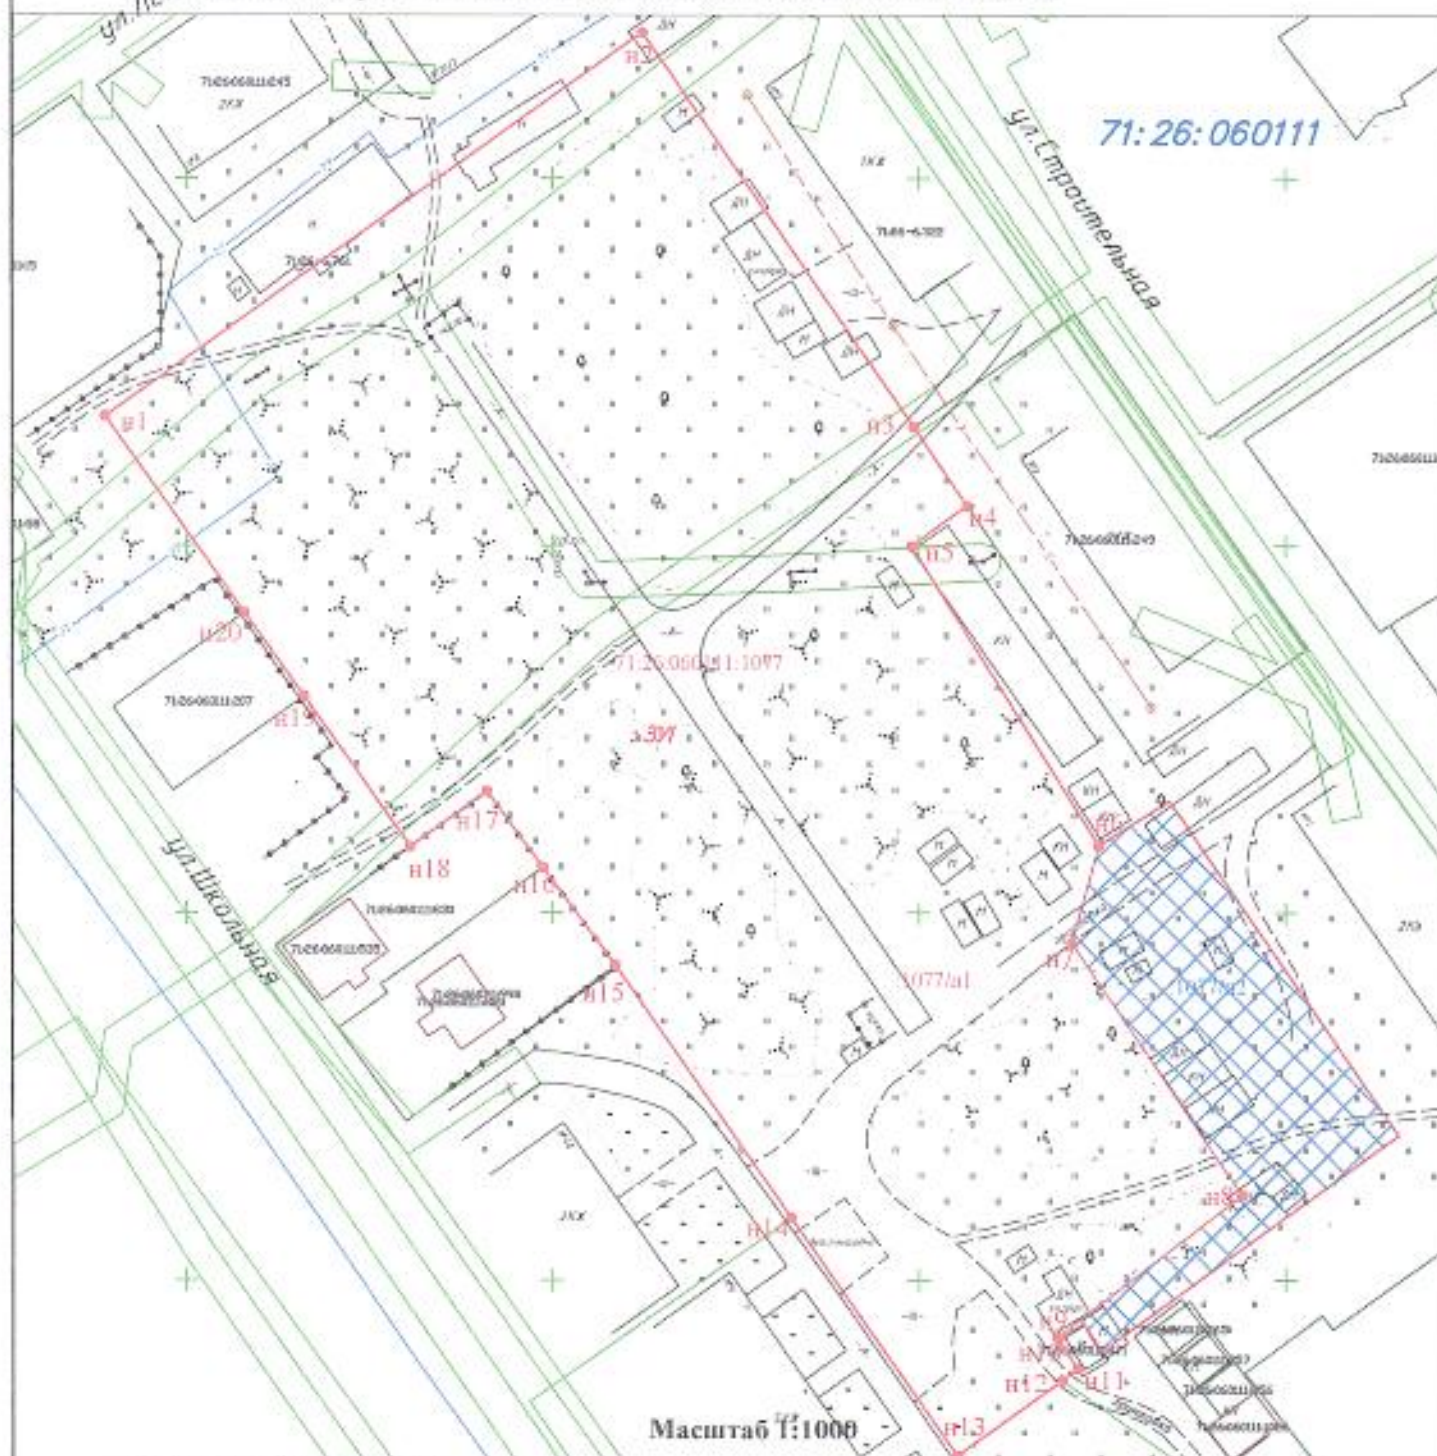

Условные обозначения:

- - граница вновь образованного земельного участка
- - граница земельного участка, стоящего на кадастровом учете
- - граница ЗОУИТ
- - граница перераспределяемого земельного участка

71:26:060111 - кадастровый квартал

71:26:060111:1077 - кадастровый номер земельного участка