


Приложение к постановлению администрации
муниципального образования город Донской
от _____ № _____

Схема расположения земельного участка на кадастровом плане территории
Местоположение: Тульская обл., г.Донской, мкр.Центральный, ул.Кирова,
д.34А

Условный номер земельного участка —		
(указывается в случае, если предусматривается образование двух и более земельных участков)		
Площадь образуемого земельного участка 5580 м² (указывается проектная площадь образуемого земельного участка, выделенная с использованием технических средств и программных средств, в том числе размещенных на официальном сайте федерального органа исполнительной власти, уполномоченного Правительством Российской Федерации на осуществление государственного кадастрового учета, государственной регистрации прав, ведение Единого государственного реестра недвижимости и предоставление сведений, содержащихся в Едином государственном реестре недвижимости, в информационно-телекоммуникационной сети "Интернет" (далее - официальный сайт), с округлением до 1 квадратного метра. Указанное значение площади земельного участка может быть уточнено при проведении кадастровых работ не более чем на десять процентов)		
Площадь исходного земельного участка 71:26:000000:11457 5206 м²		
Площадь :11457/п1 4581,37 м²		
Площадь :11457/п2 624,36 м²		
Площадь :11457/п1 998,28 м²		
Обозначение характерных точек границ	Координаты, м	
	(указывается в случае подготовки схемы расположения земельного участка с использованием технических средств и программных средств, в том числе размещенных на официальном сайте. Значения координат, полученные с использованием указанных технических средств и программных средств, указываются с округлением до 0,01 метра)	
	X	Y
1	2	3
1	719843,16	308003,99
2	719860,78	308037,48
3	719857,52	308039,81
4	719847,97	308046,13
5	719841,89	308049,48
6	719794,59	308091,37
7	719790,58	308108,67
8	719783,72	308114,15
9	719779,51	308120,17
10	719773,33	308110,87
11	719760,93	308094,14
12	719746,42	308072,55
13	719750,55	308069,07
14	719753,60	308066,75
15	719748,26	308058,63
16	719796,67	308030,08
17	719826,92	308011,47
1	719843,16	308003,99

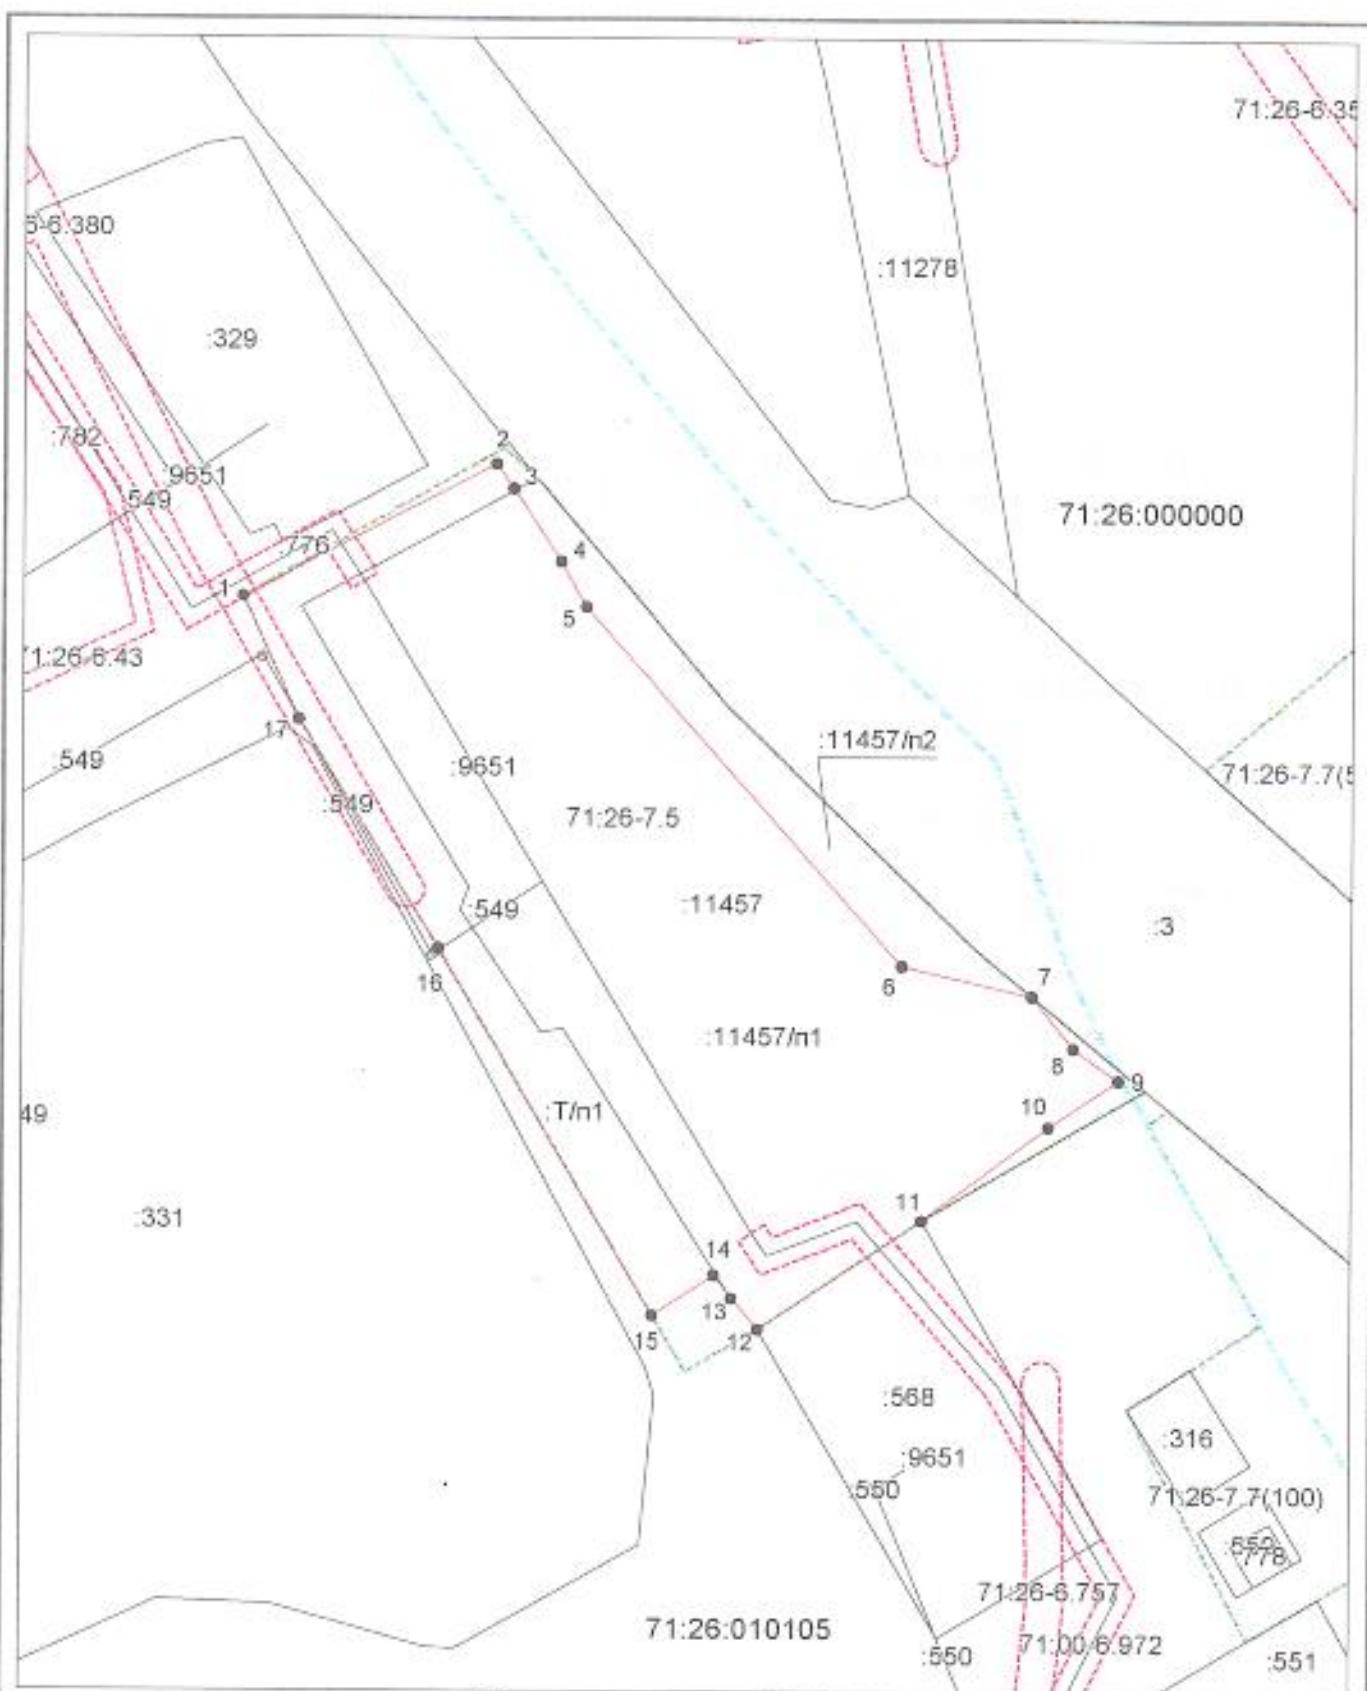

Условные обозначения:

- — граница образуемого земельного участка,
- — граница учтенного земельного участка,
- — граница кадастрового квартала,
- — характерная точка границы земельного участка.