УТВЕРЖДЕНО:

Постановлением главы администрации МО г. Донской

№ _____ от « _____ » _____ 2025

года

СХЕМА

расположения земельного участка или земельных участков на кадастровом плане территории 71:26:020203

Категория земель: Земли населенных пунктов. **Система координат:** МСК-71.1

Условный номер земельного участка –		
Площадь земельного участка 1500 м^2		
Обозначение характерных точек границ	Координаты, м	
	X	Y
1	2	3
1	720048.40	310327.06
н1	720037.81	310392.51
н2	720009.93	310386.71
2	720011.80	310368.24
3	720017.91	310354.68
4	720023.58	310332.02
5	720043.66	310338.84
6	720045.92	310332.11
1	720048.40	310327.06

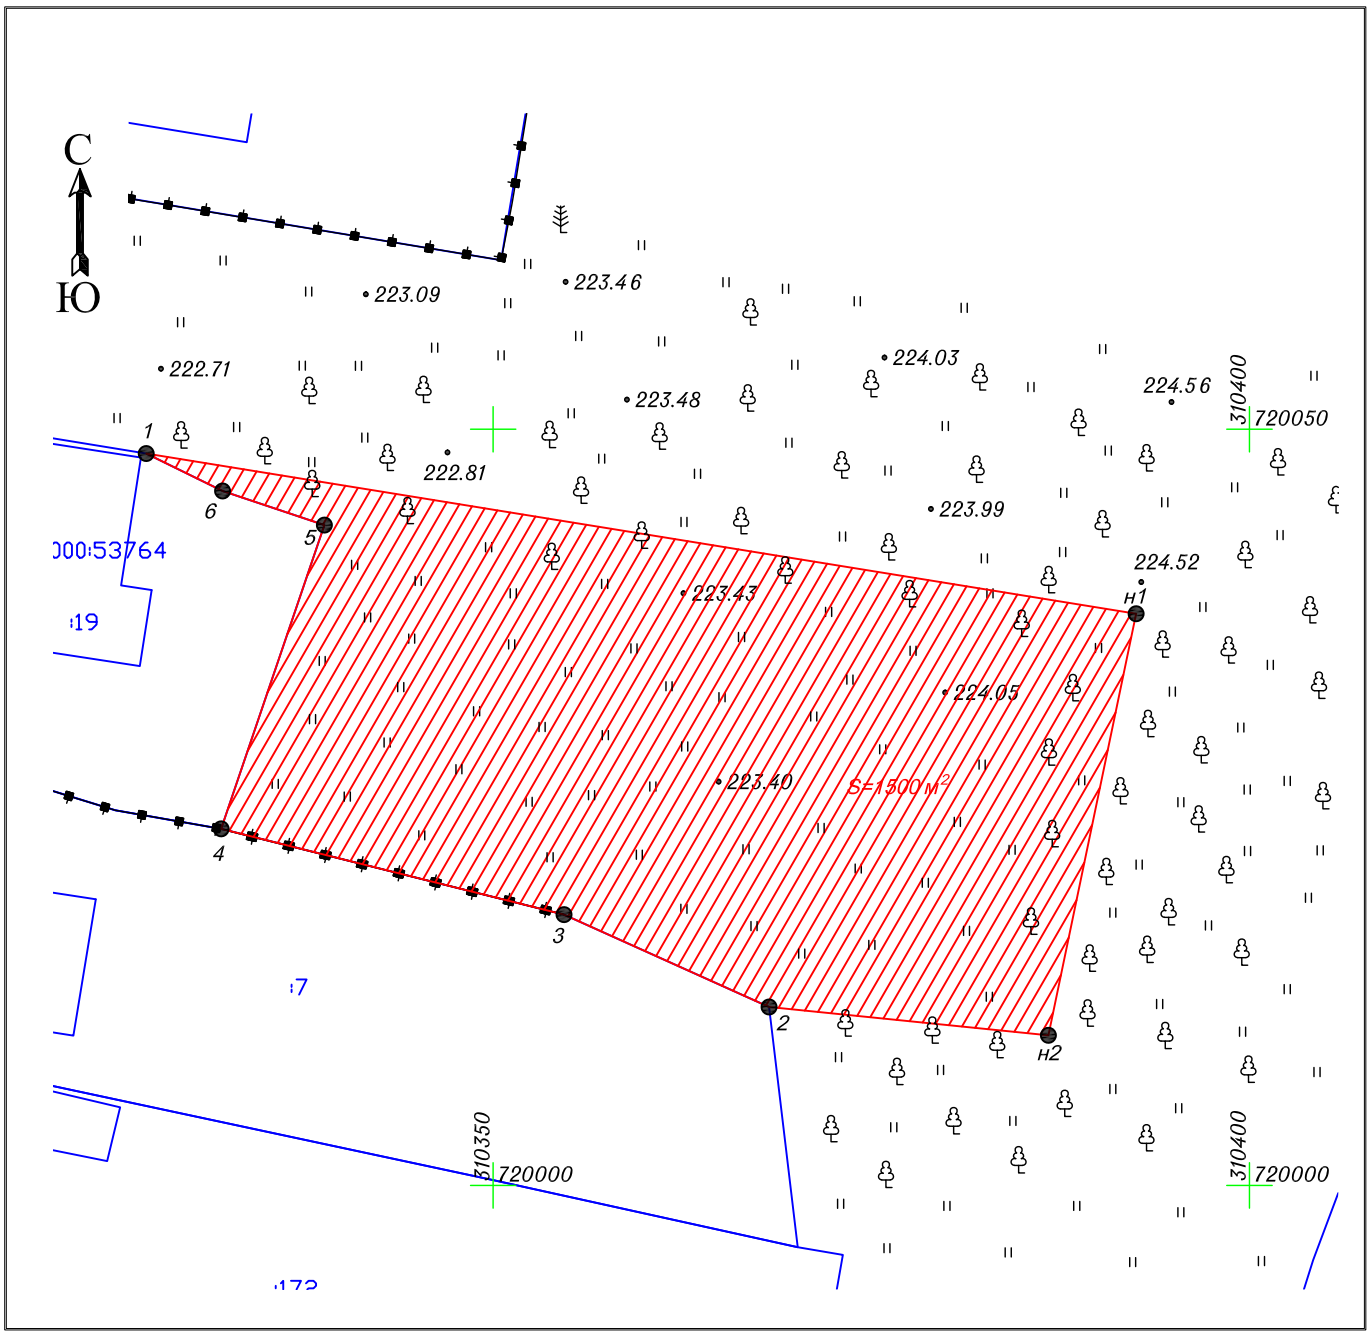

Масштаб 1:500

Условные обозначения:

- вновь образованный участок

- часть земельного участка, передаваемая в состав образуемого земельного участка из состава земель муниципального образования

- характерная точка границы, сведения о которой позволяют однозначно определить ее положение на местности

А,б,в…,1,2,3 - графическая и текстовая информация, содержащаяся в материалах государственного кадастра недвижимости

А,б,в…,1,2,3 - топографическая съемка