Схема расположения земельного участка или земельных участков на кадастровом плане территории

Условный номер земельного участка: :ЗУ1

Местоположение: - Тульская область, г.Донской, мкр.Центральный, ул.Кирова, д.22/79

Площадь: 1021кв.м.

Категория земель: - земли населенных пунктов

Территориальная зона: -Ж2 Зона застройки малоэтажными жилыми домами

Разрешенное использование: - малоэтажная многоквартирная жилая застройка

В границе формируемого земельного участка расположен многоквартирный дом с К№ 71:26:000000:1315, часть сооружения (участк тепловых сетей котельной №7) с К№ 71:26:000000:10871.

В границе формируемого земельного участка расположена часть зоны с особым режимом использования территорий - 71:00-6.972 (охранная зона объекта газоснабжения), часть зоны с особым режимом использования территорий - 71:26-6.281(охранная зона объекта электроснабжения), часть зоны с особым режимом использования территорий - 71:26-6.436 (охранная зона объекта электроснабжения), часть зоны с особым режимом использования территорий - 71:26-6.348 (охранная зона объекта электроснабжения)

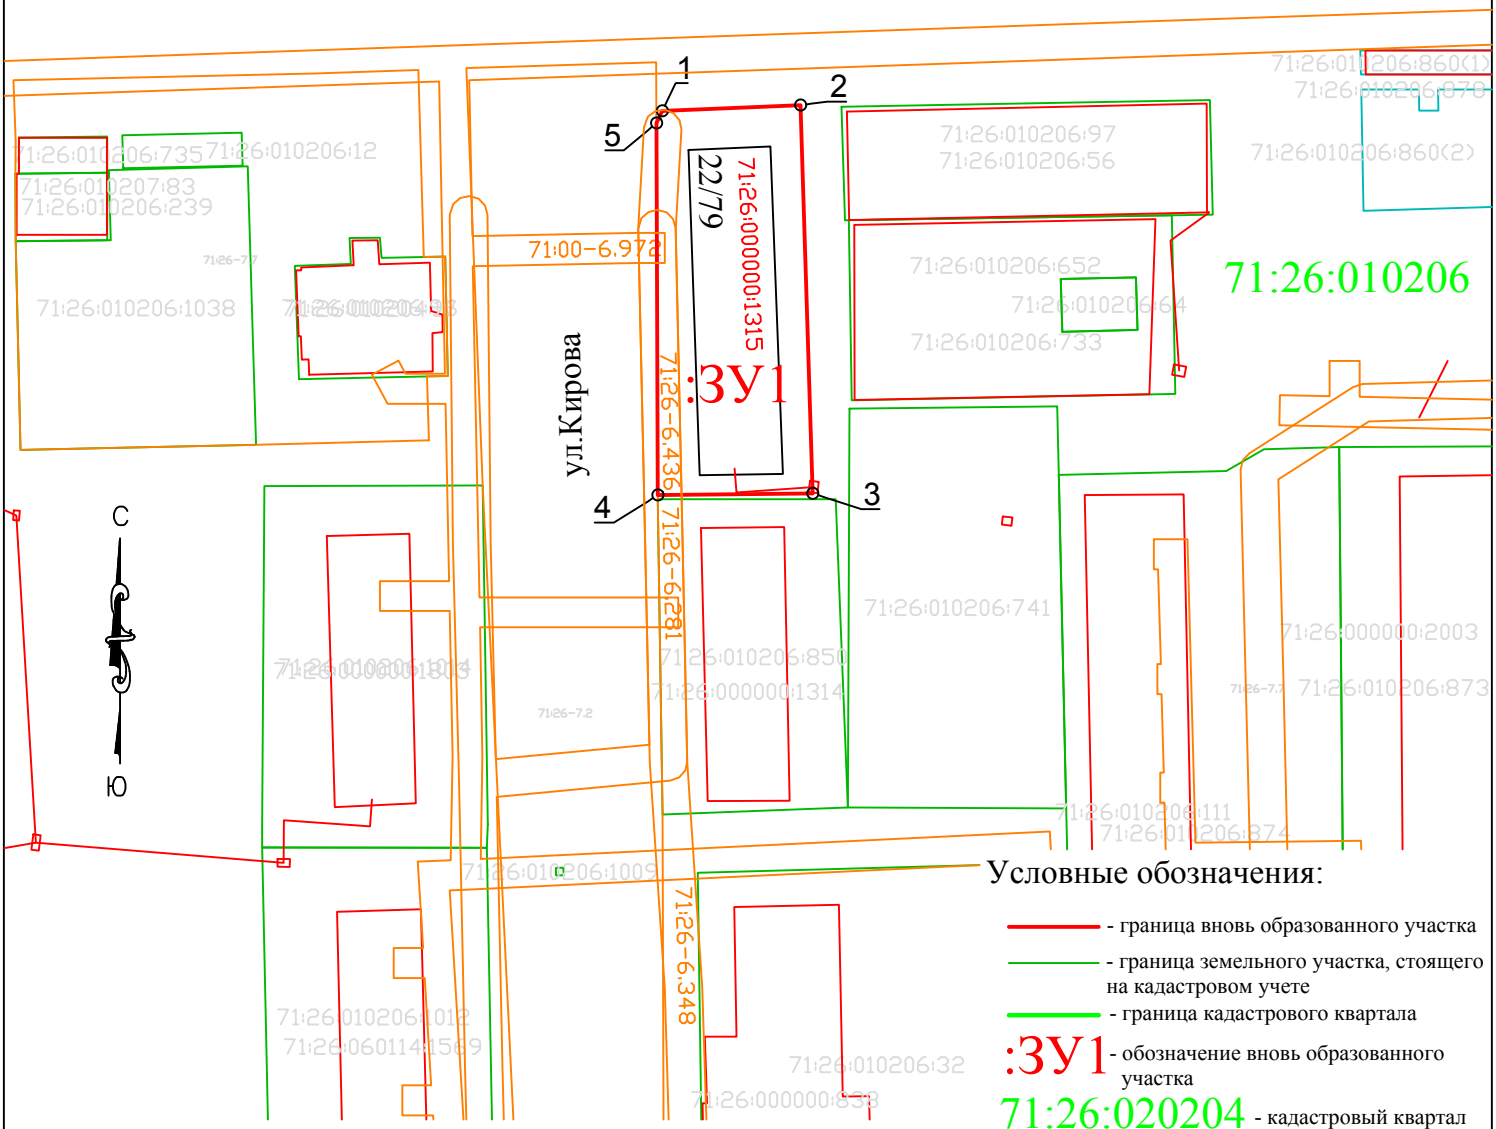

Условные обозначения:

- граница вновь образованного участка
- граница земельного участка, стоящего на кадастровом учете
- граница кадастрового квартала

:ЗУ1 - обозначение вновь образованного участка

71:26:020204 - кадастровый квартал

71:26-6.653 - зона с особыми условиями использования территории

Масштаб 1:1000

Система координат Местная МСК-71.1

Кадастровый инженер Н.А.Ачкасов