Схема расположения земельного участка или земельных участков на кадастровом плане территории

Условный номер земельного участка: :ЗУ1
Местоположение: - Тульская область, г.Донской, мкр.Центральный, ул.Ленина, д.17/19
Площадь: 806 кв.м.
Категория земель: - земли населенных пунктов
Территориальная зона: -Ж2 Зона застройки малоэтажными жилыми домами
Разрешенное использование: - малоэтажная многоквартирная жилая застройка

В границе формируемого земельного участка расположен многоквартирный дом с К№ 71:26:000000:1372, часть сооружения (производственно-газовый комплекс) с К№ 71:26:000000:9651, часть сооружения (участок тепловых сетей котельной №12) с К№ 71:26:000000:10865.

В границе формируемого земельного участка расположена часть зоны с особым режимом использования территорий - 71:00-6.972 (охранная зона объекта газоснабжения).

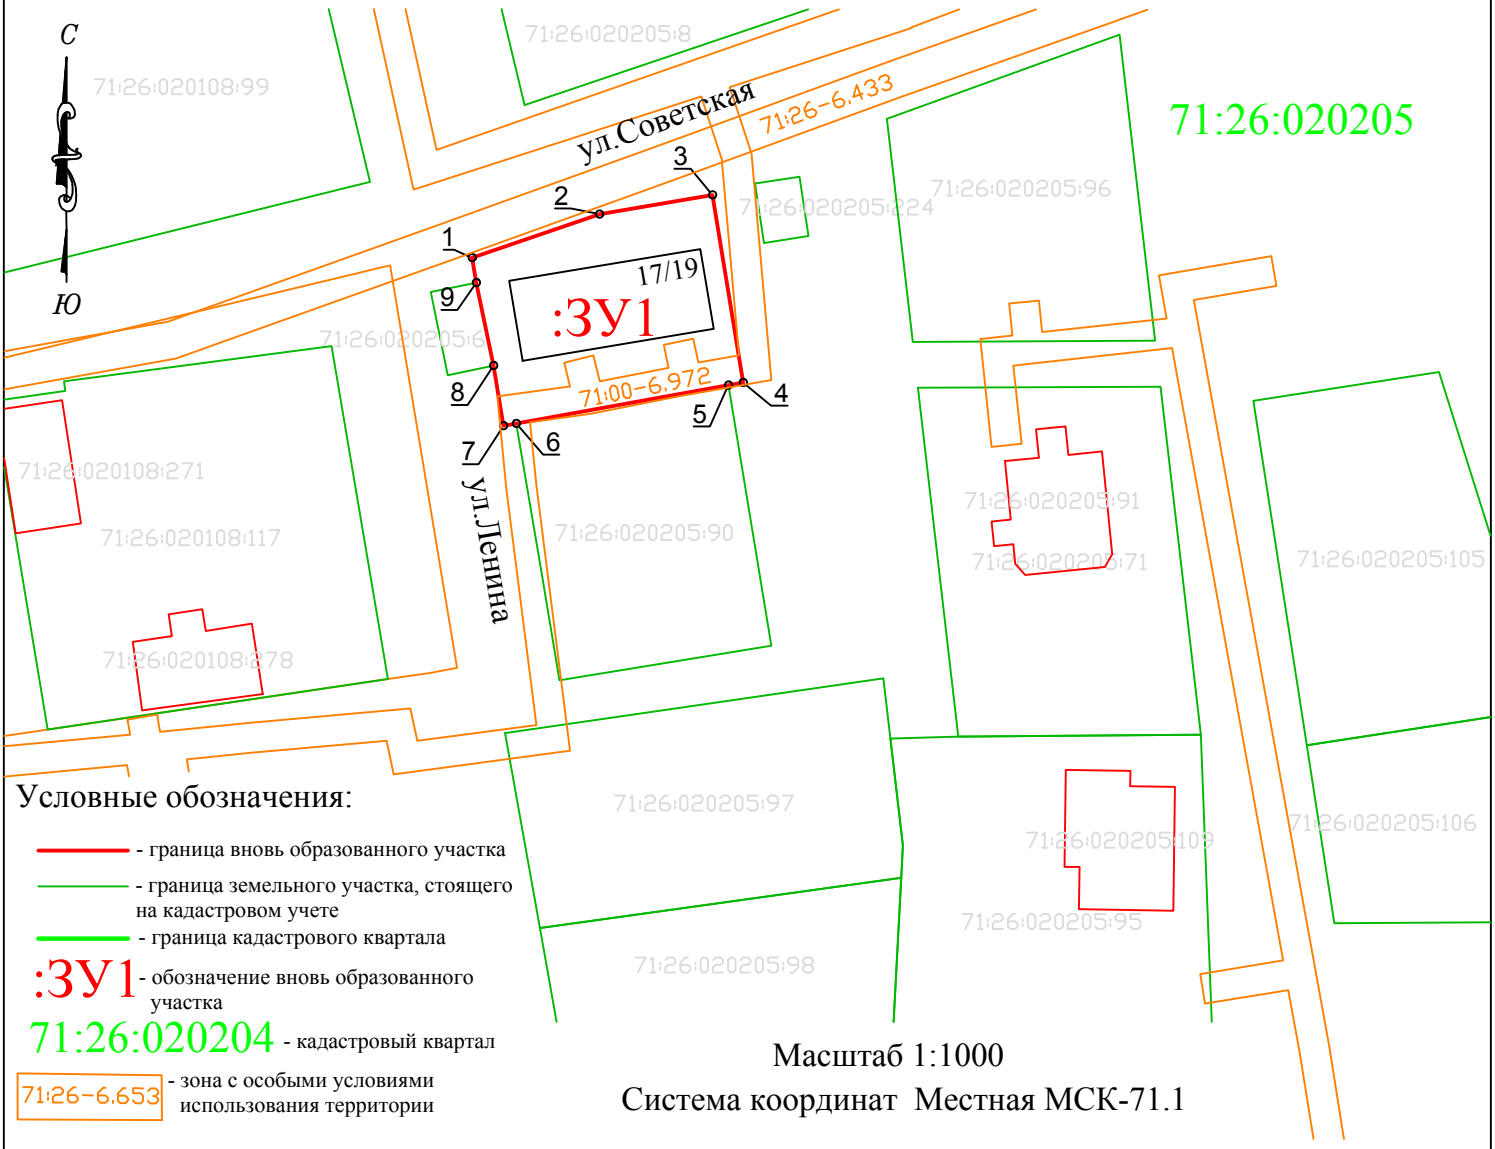

Условные обозначения:

- граница вновь образованного участка
- граница земельного участка, стоящего на кадастровом учете
- граница кадастрового квартала

:ЗУ1 - обозначение вновь образованного участка

71:26:020204 - кадастровый квартал

71:26-6.653 - зона с особыми условиями использования территории

Масштаб 1:1000

Система координат Местная МСК-71.1

Кадастровый инженер Н.А.Ачкасов